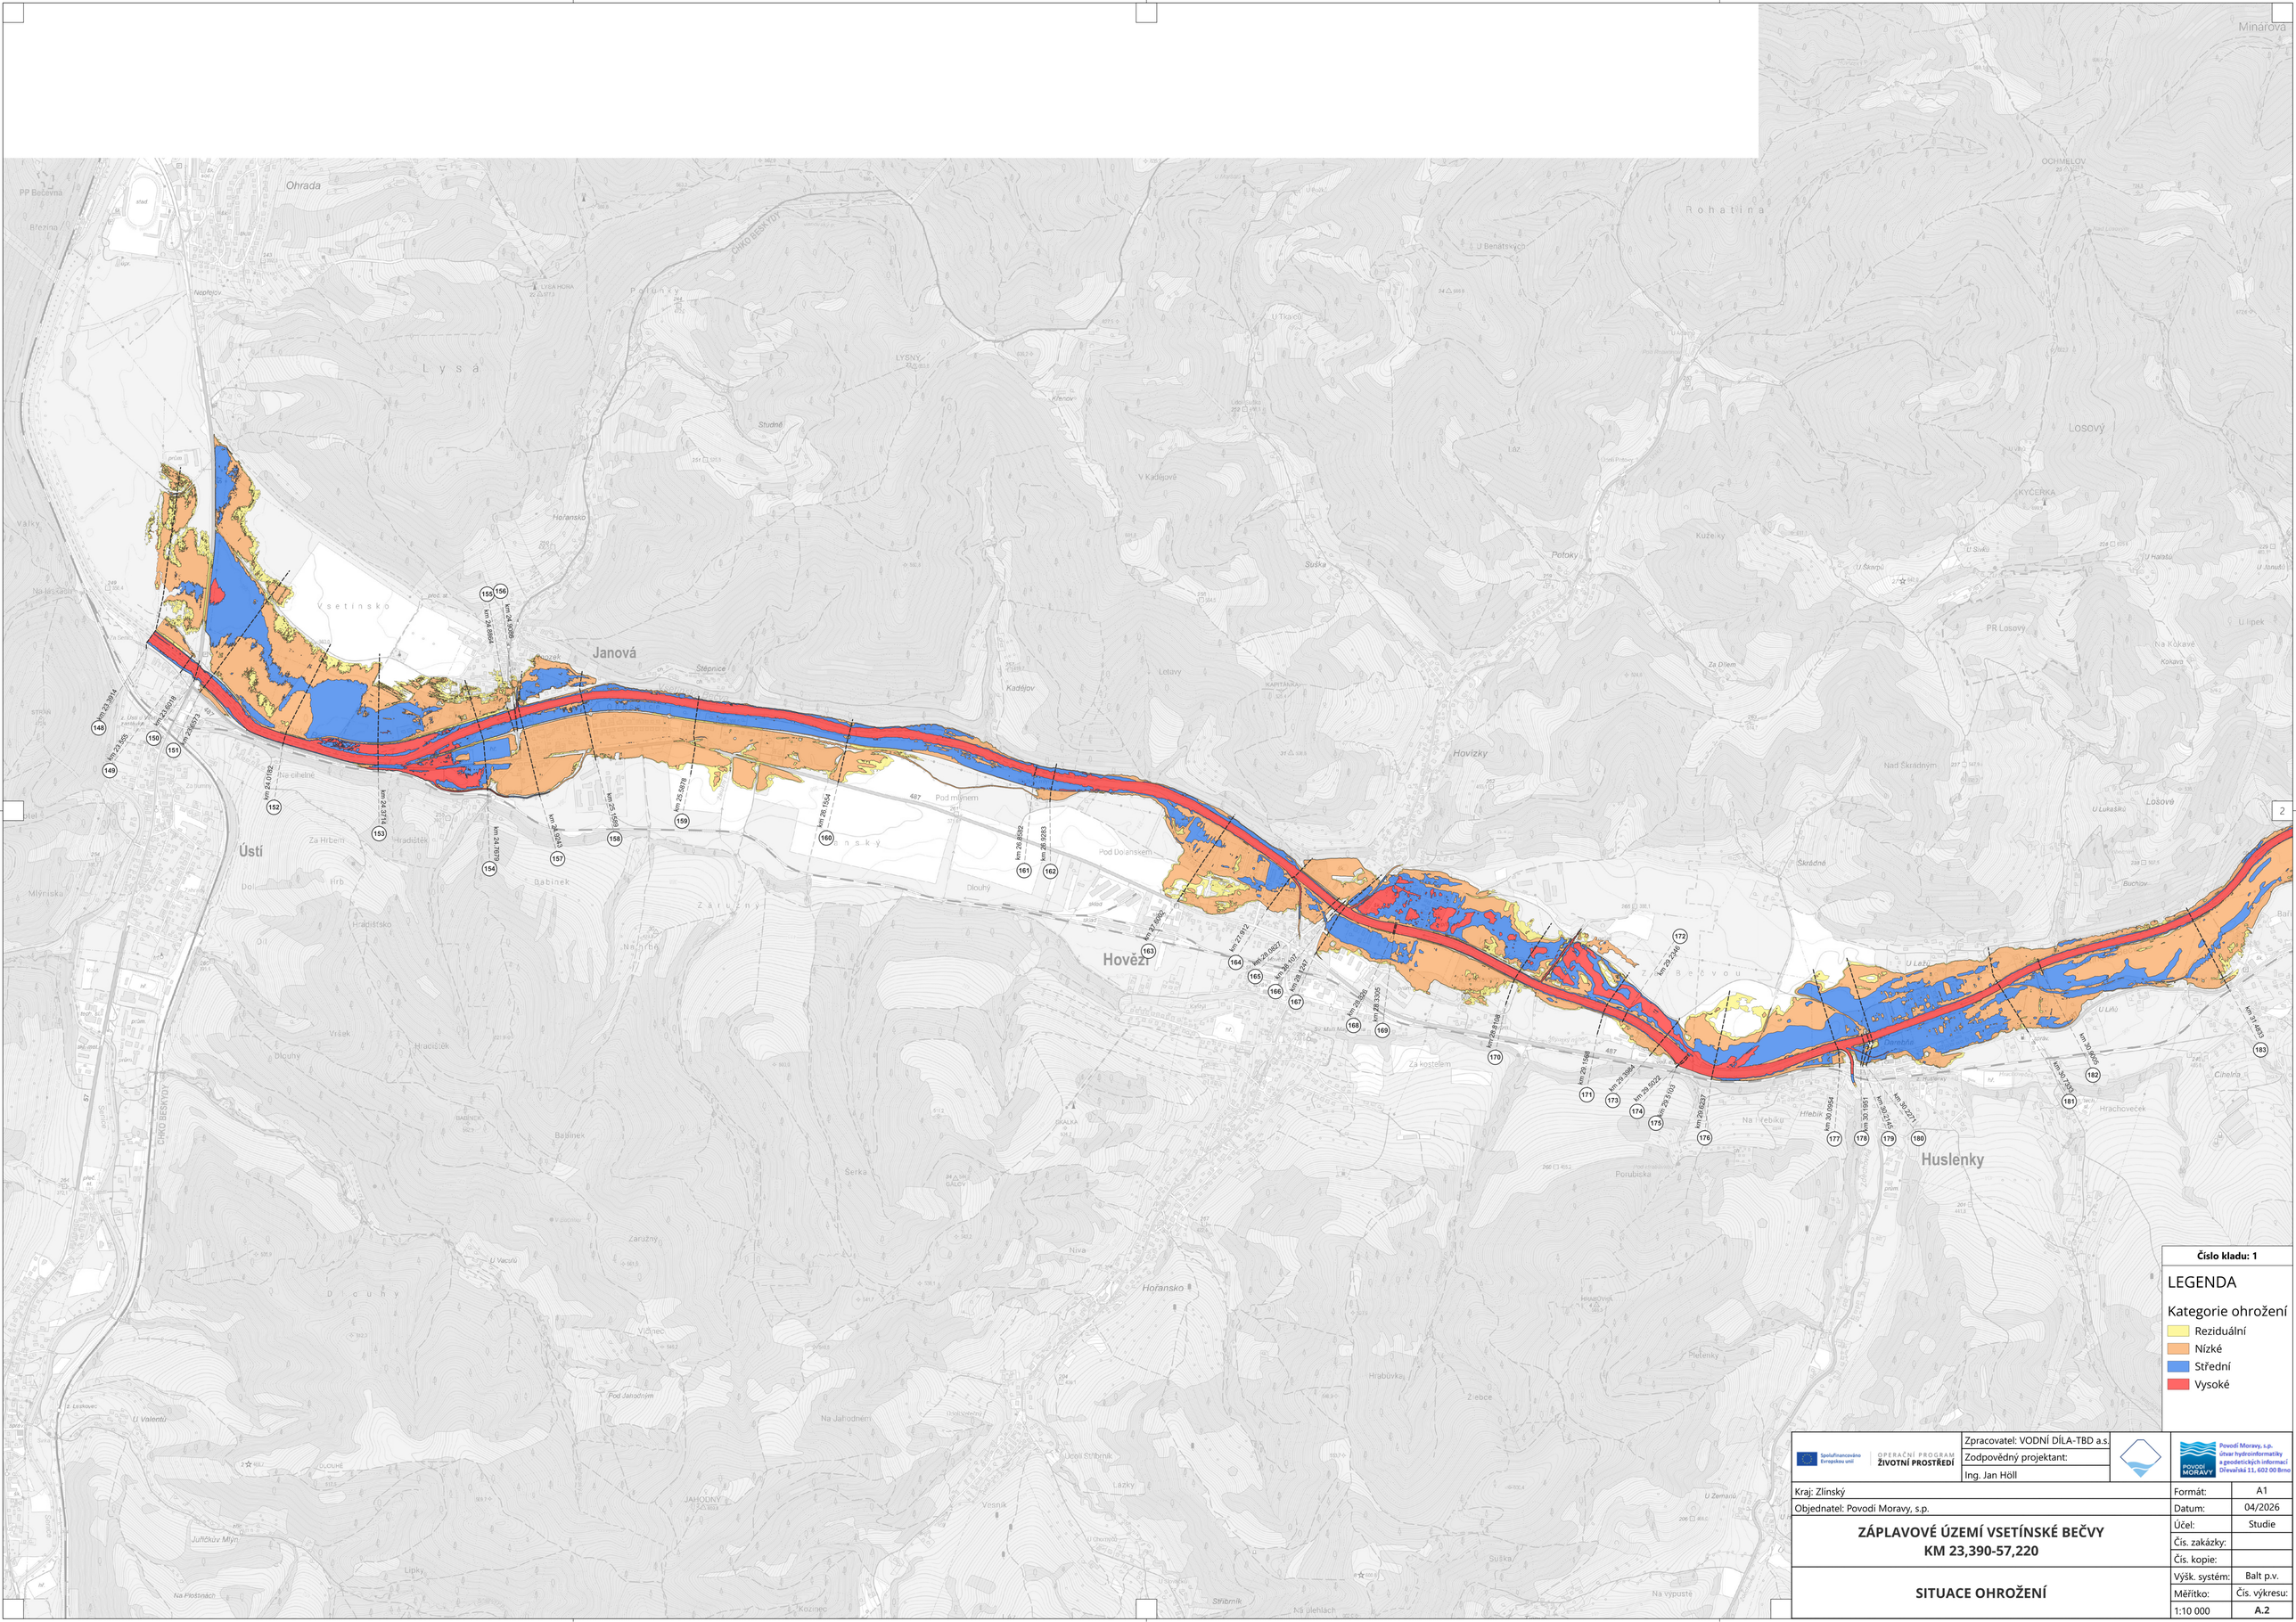
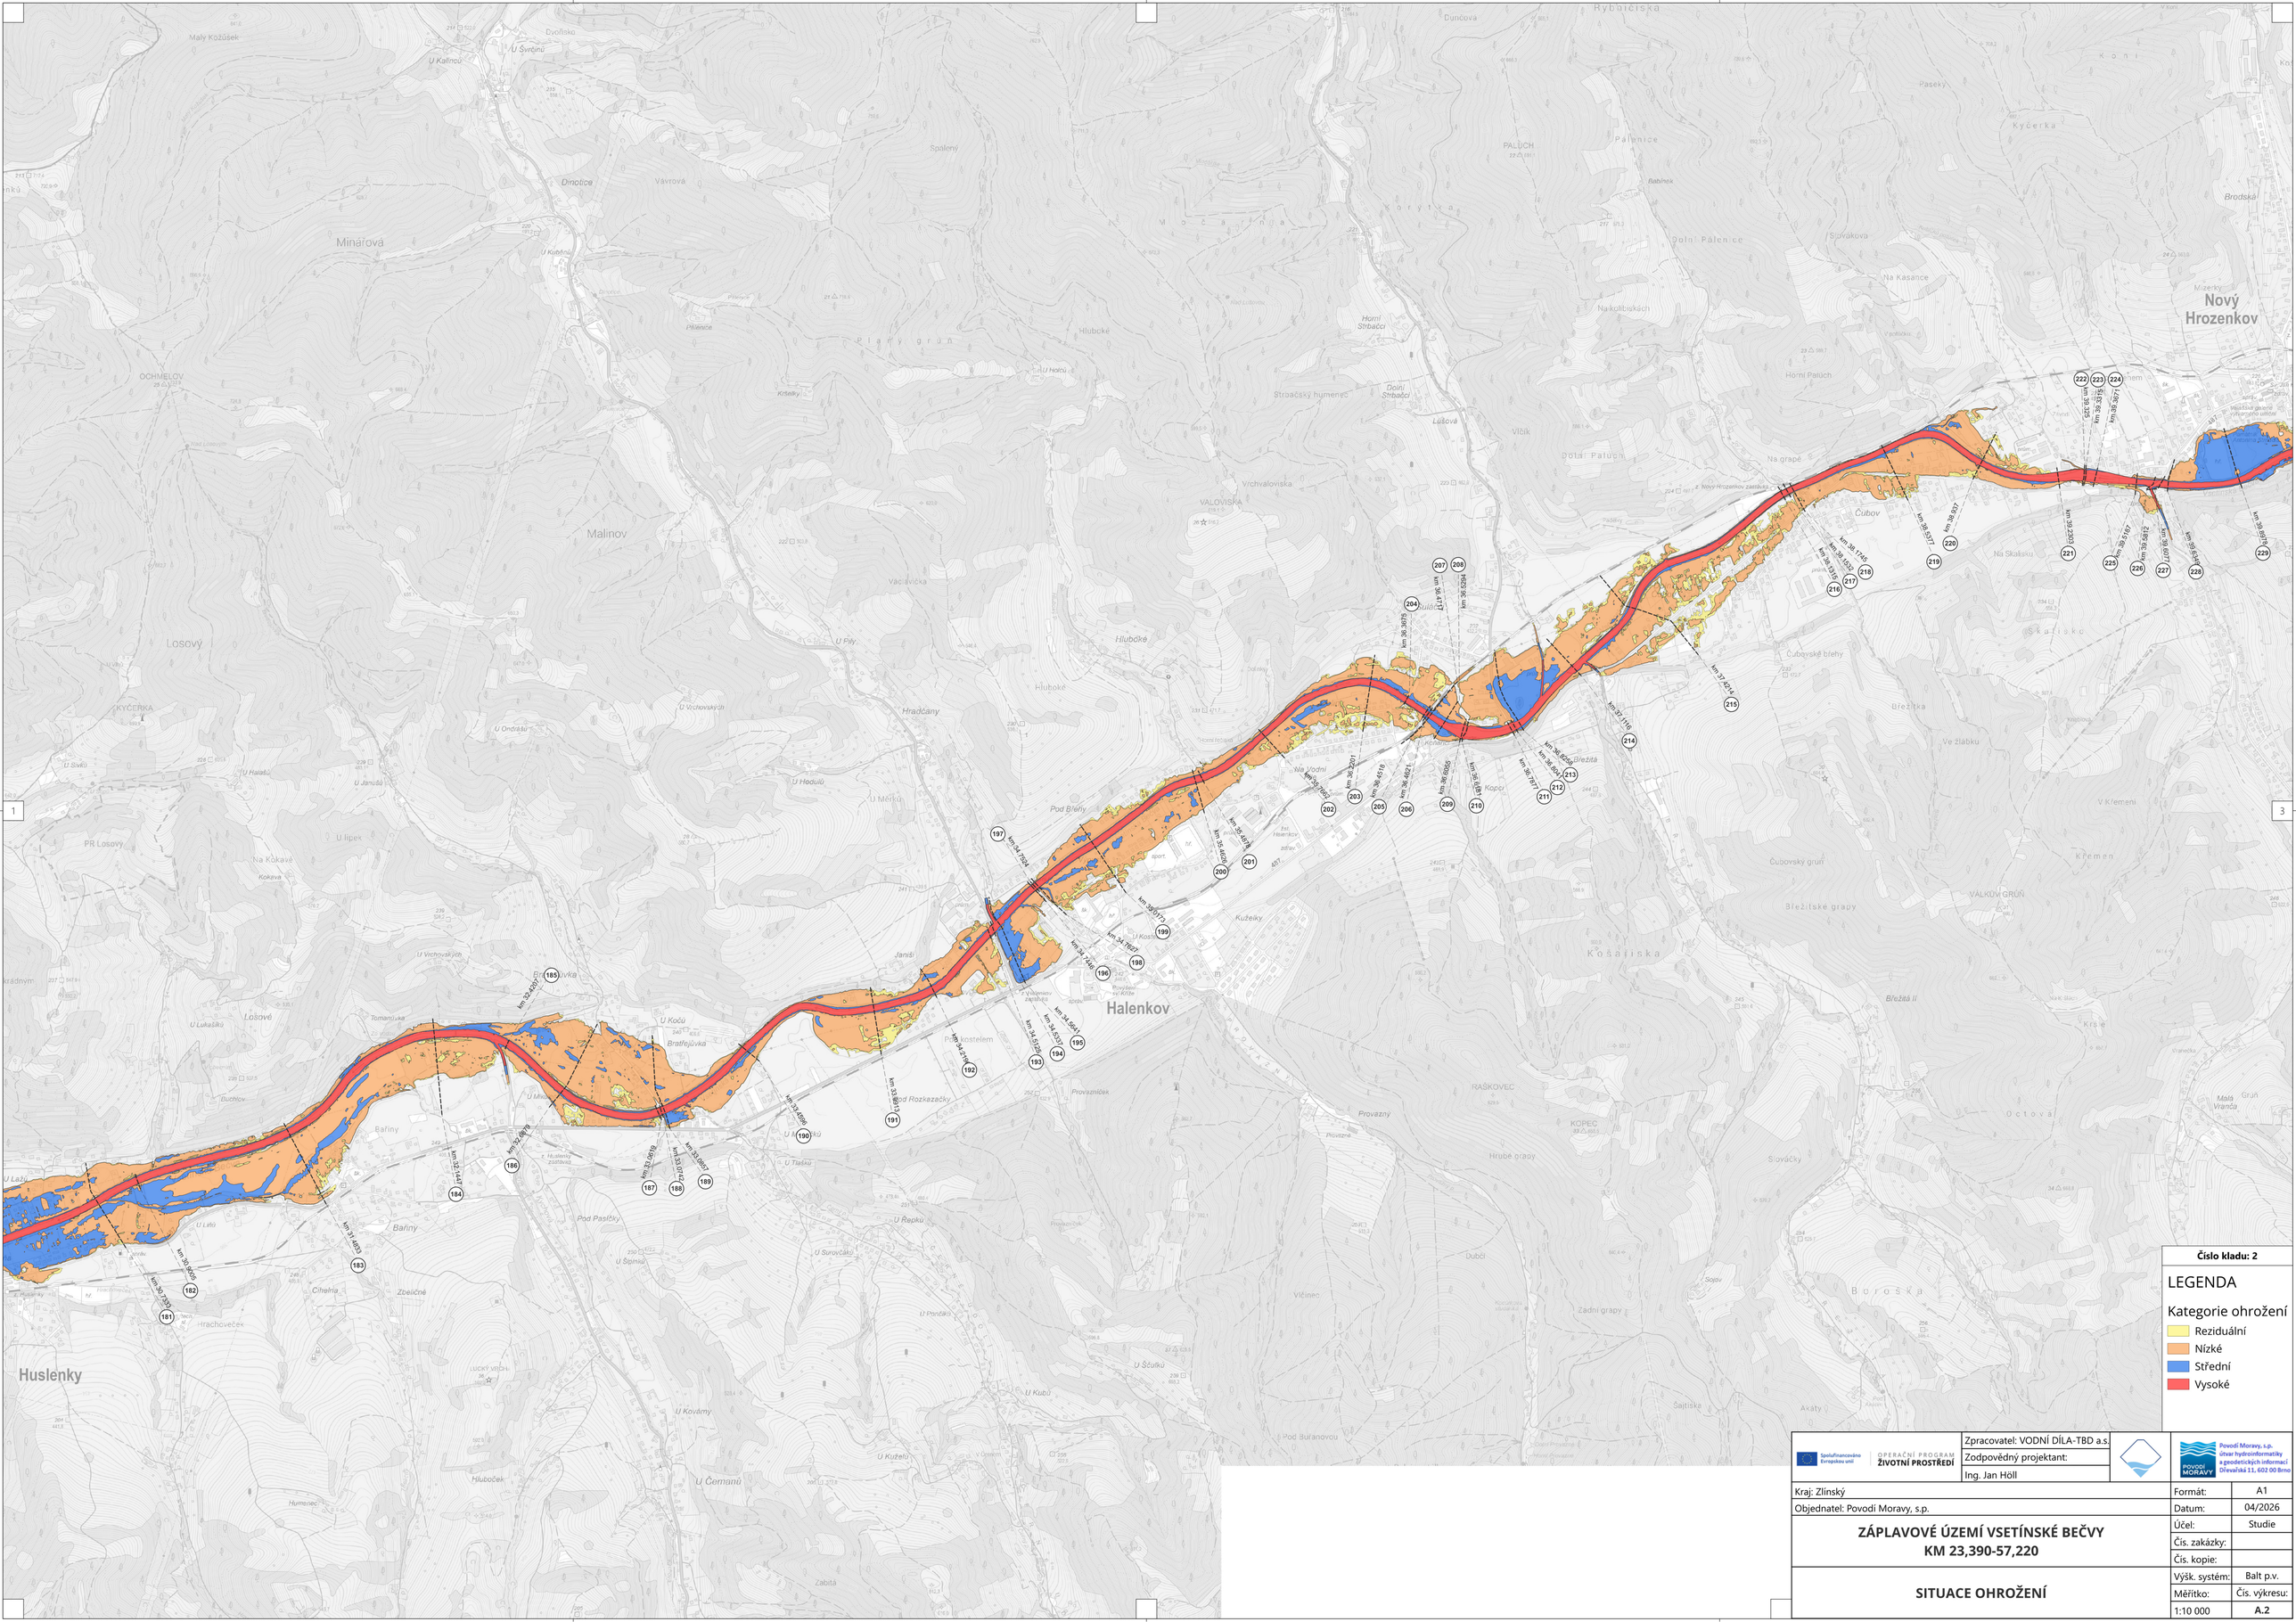
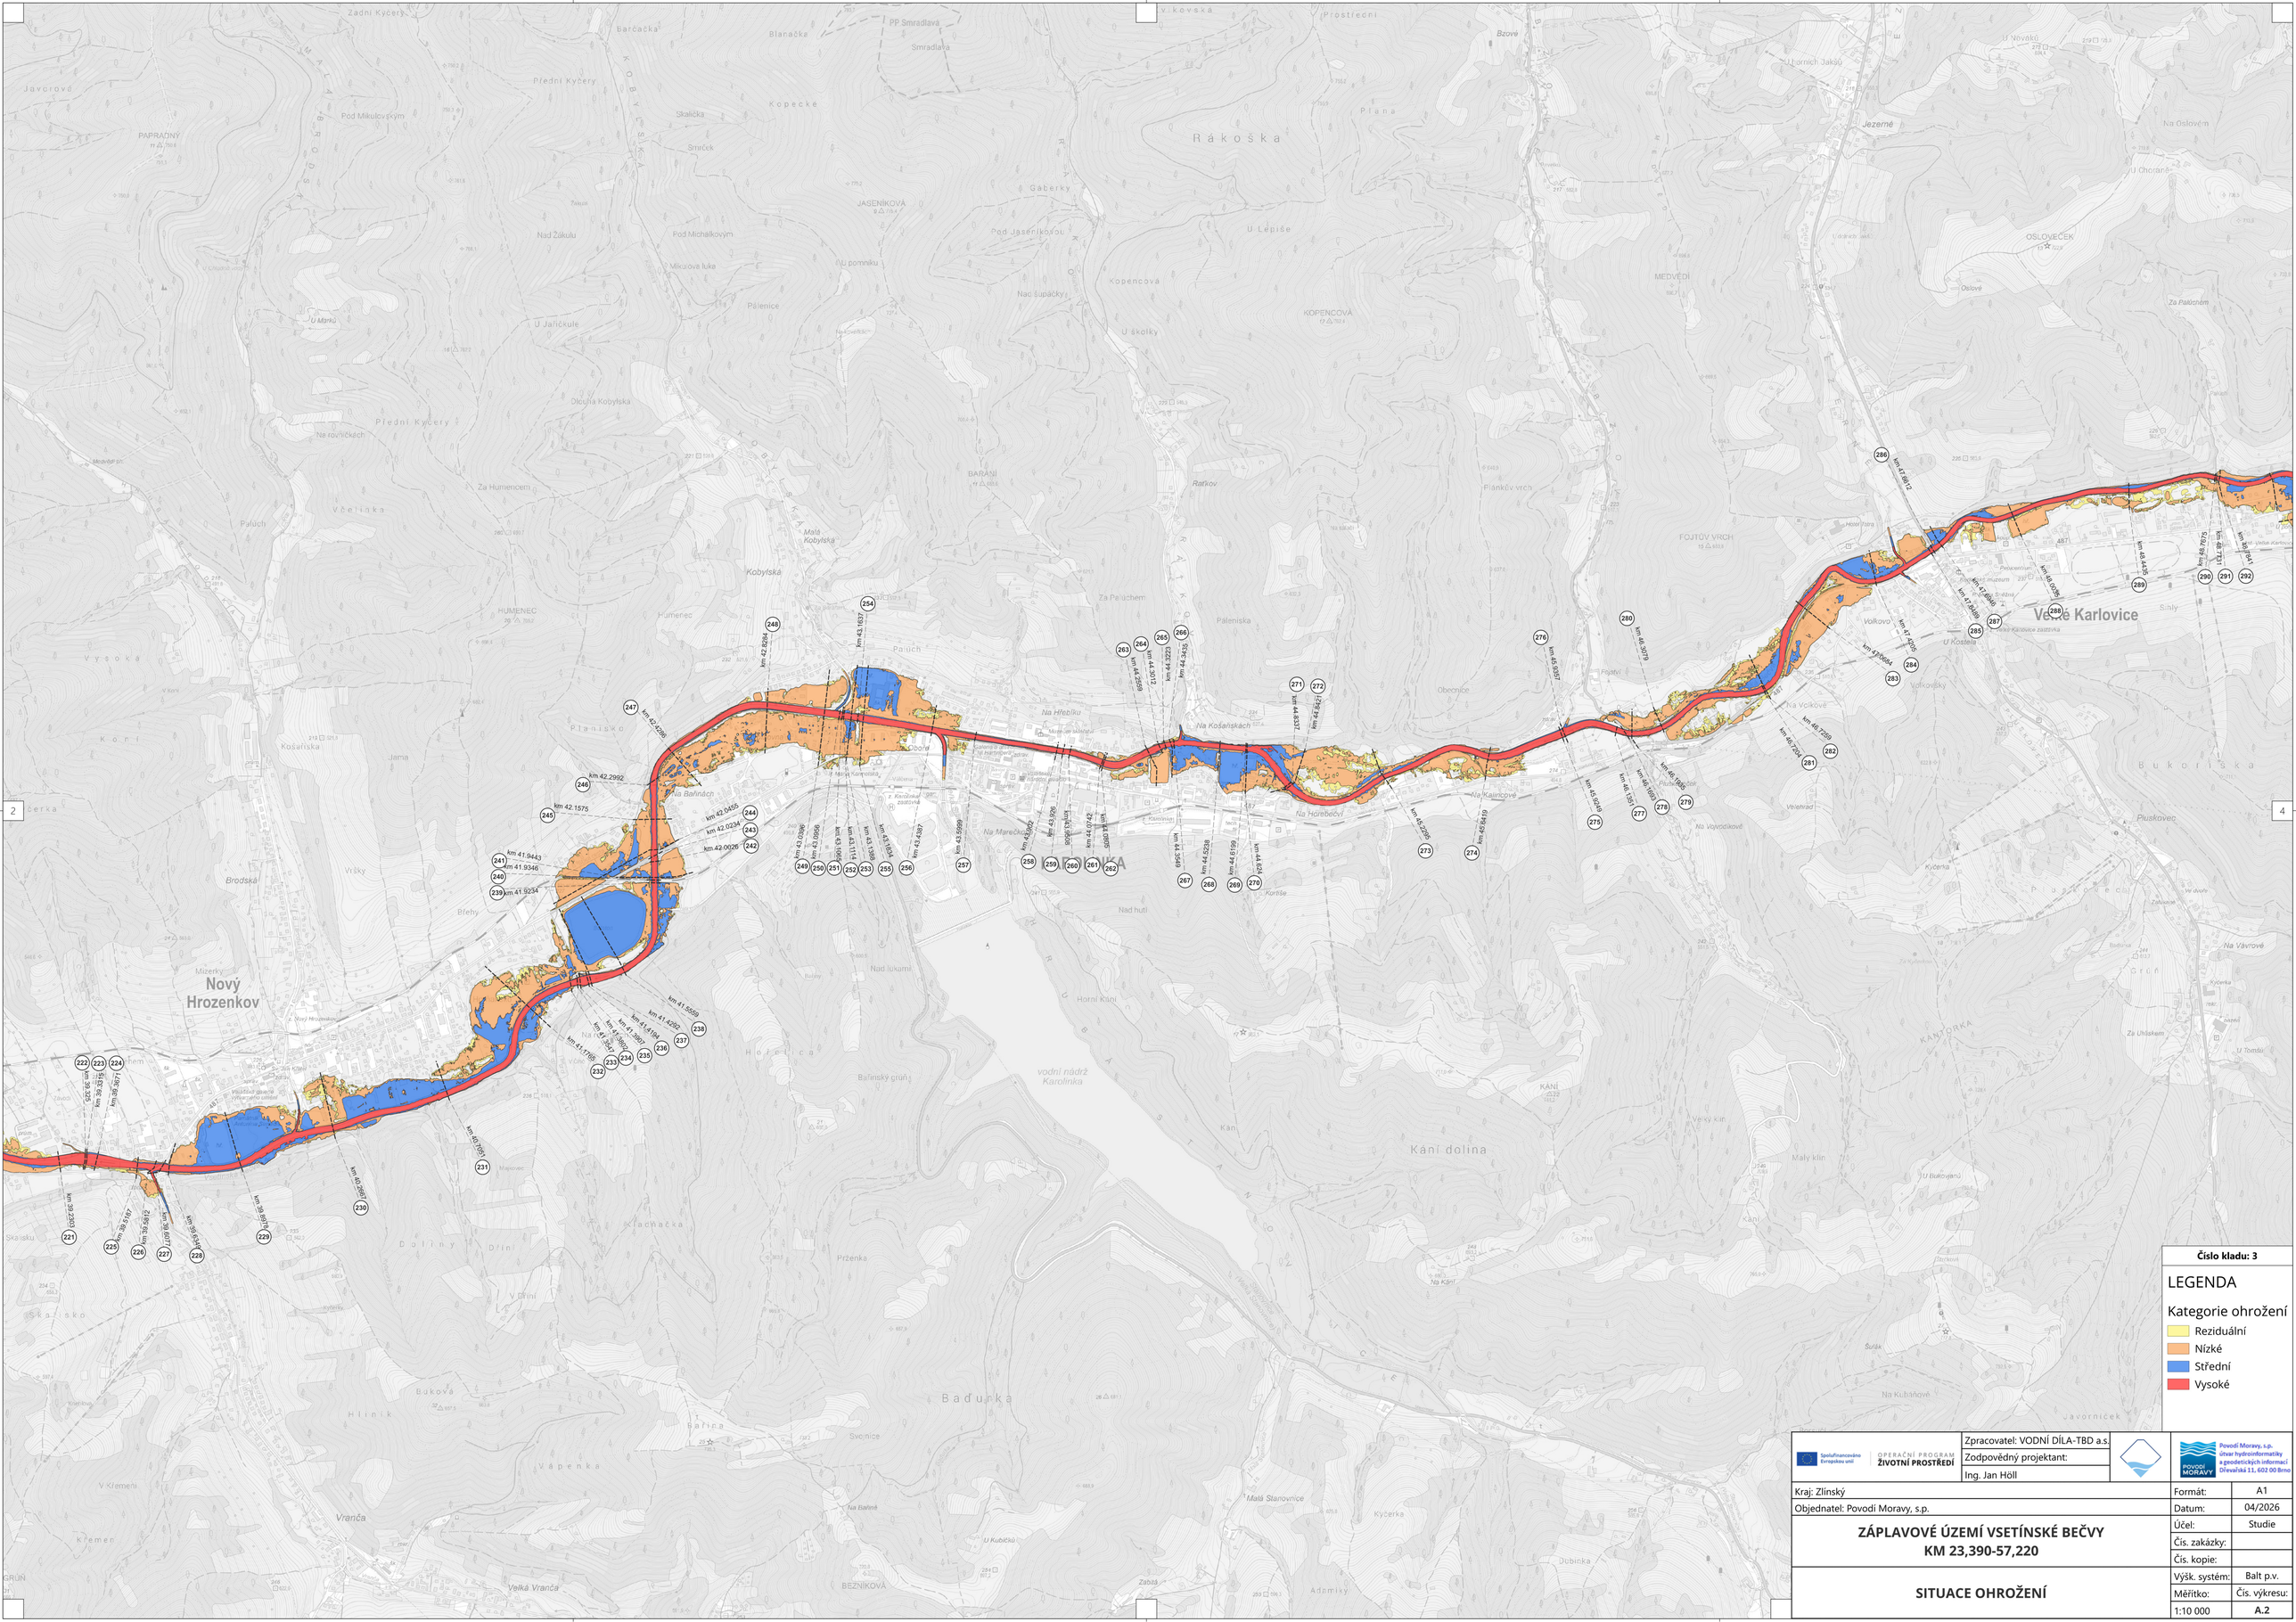
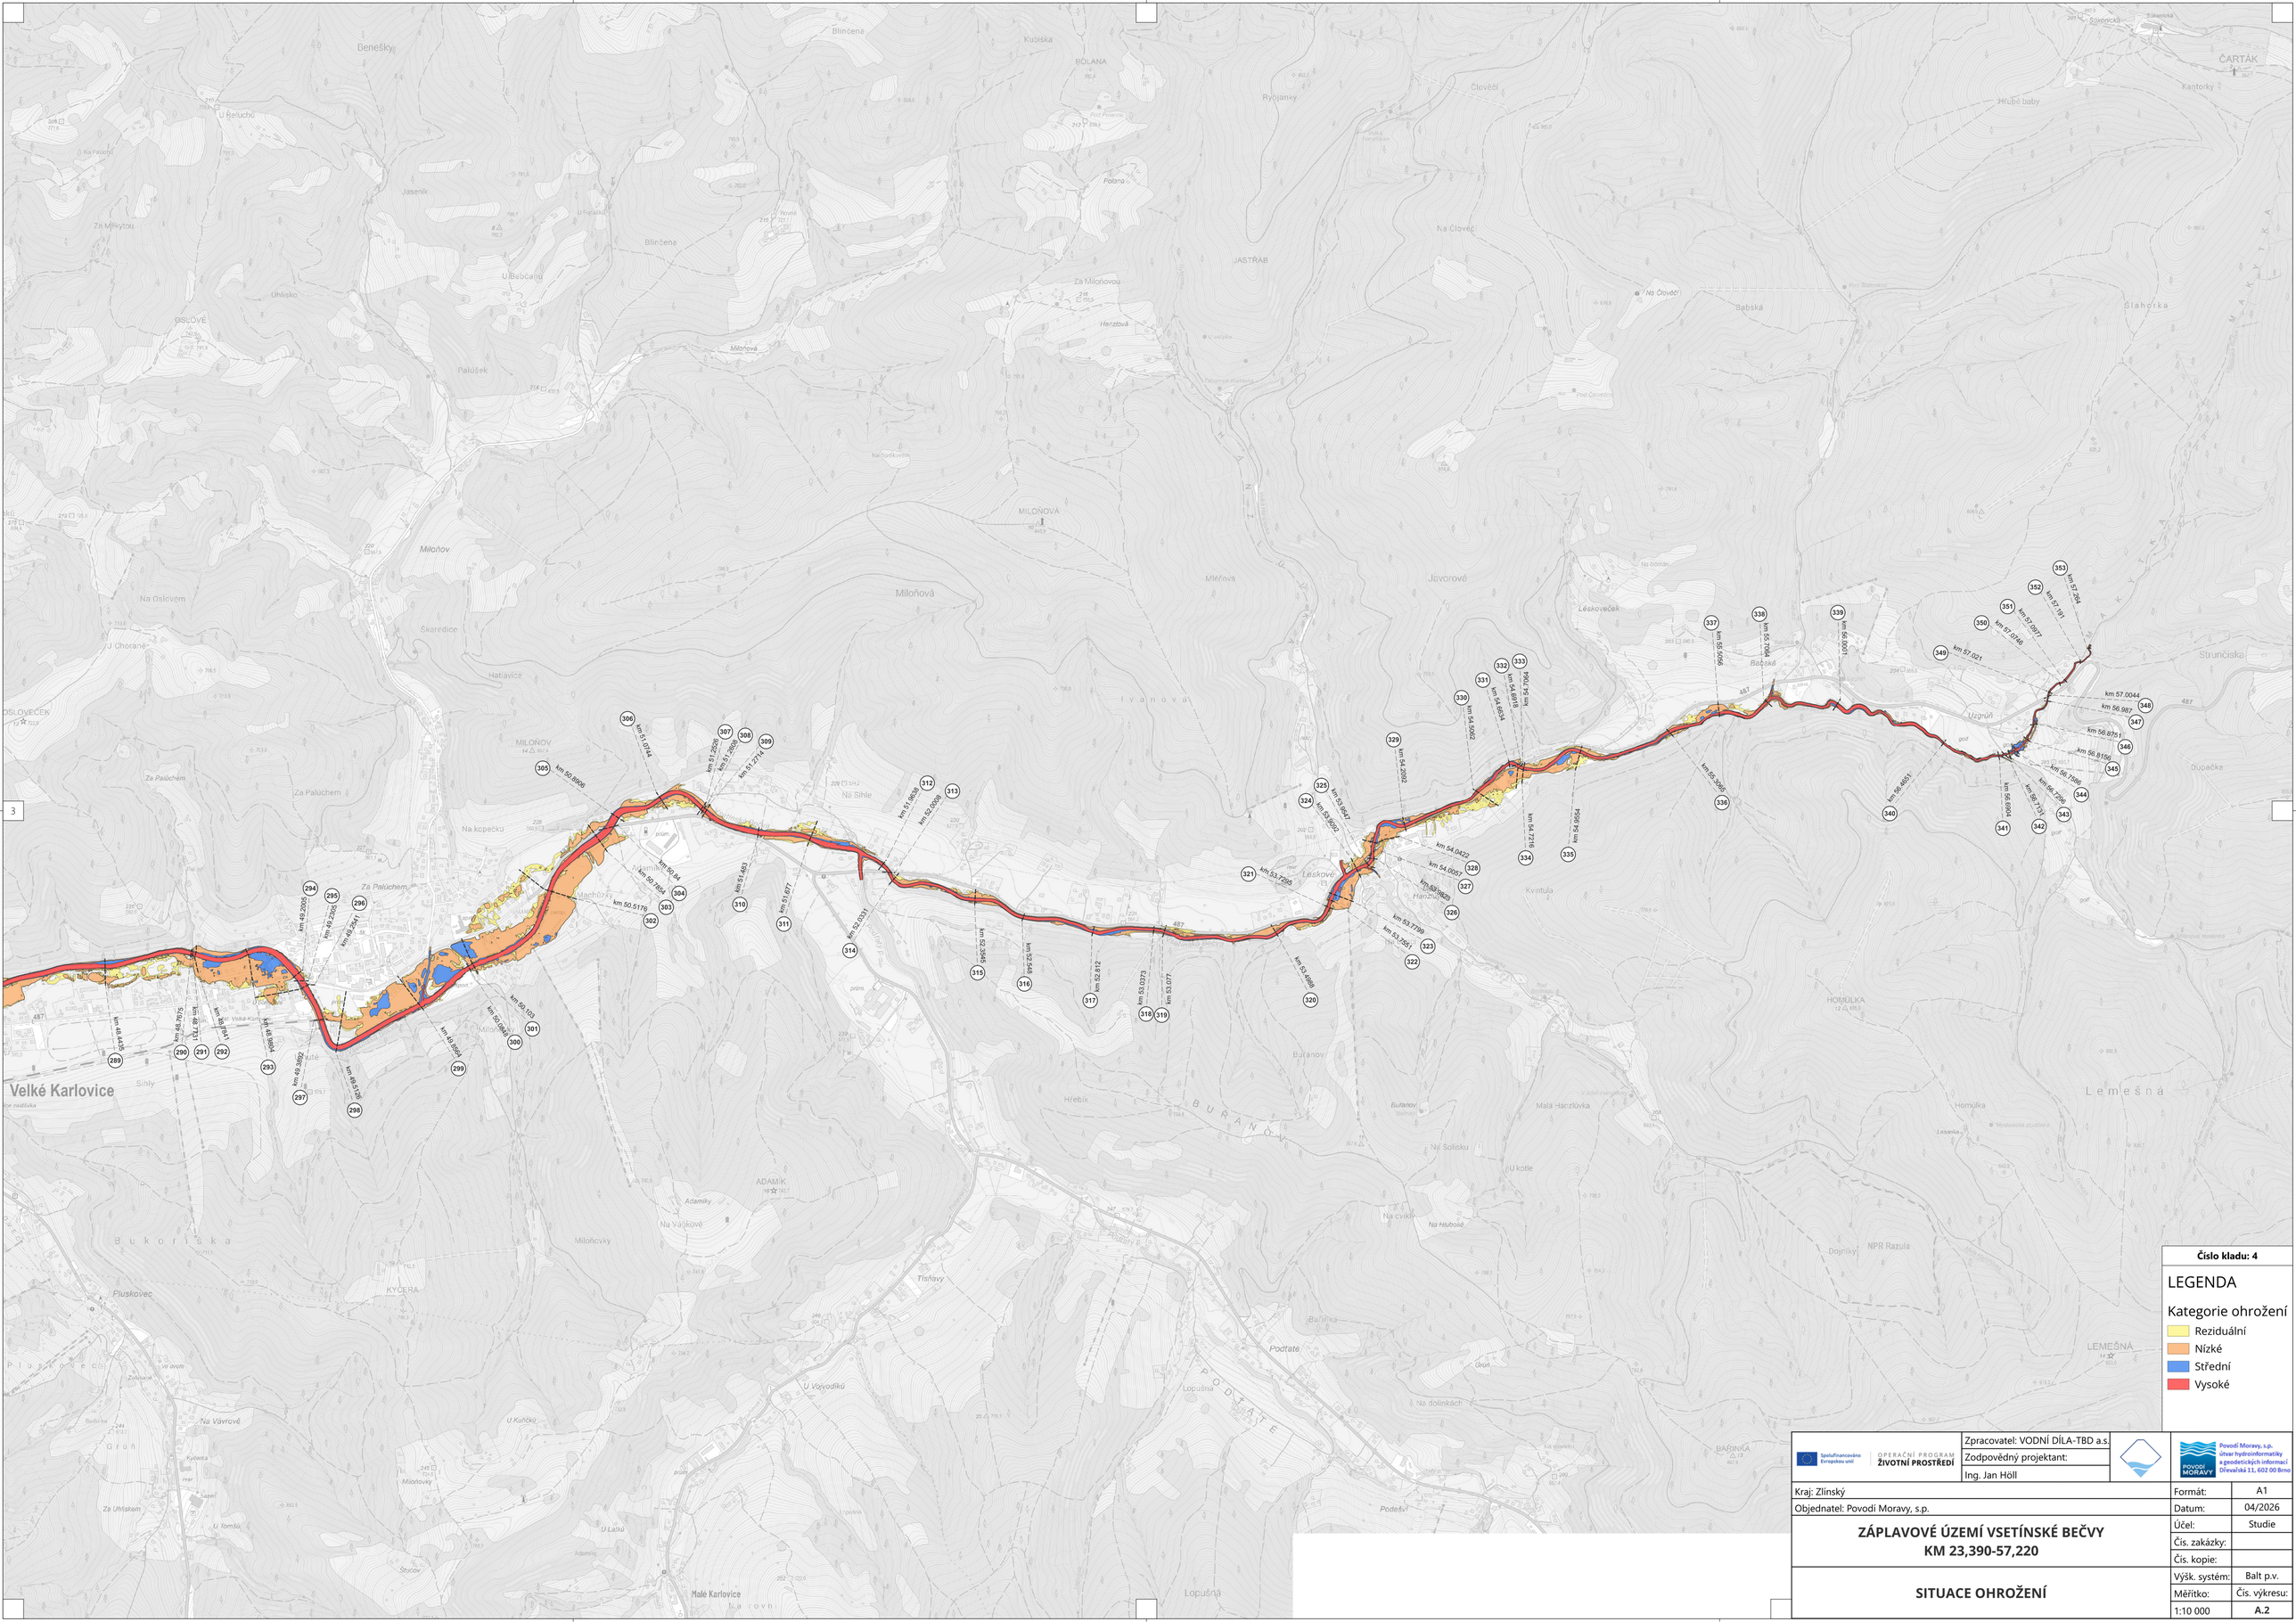

Ohrada
Janová
Ústí
Hovězí
Huslenky
Lysá
Vsetínsko
Horánsko
Studné
Stěpnice
Kadějov
V Kadějové
Suška
Letavy
Hovízky
Potoky
Kuželky
Rohatina
Losový
KYČERKA
Pod mlýnem
Pod Dolánskem
Za kostelem
Na Hrebíku
Za Dílem
Na Kókavě
Kókavá
Nad Škrádným
Losové
Pod Jahodným
Na Jahodnění
Na Plošťnách
Juřičkův Mlýn
Na výpustě
Na úlehlách
Stříbrník
Niva
Vlčinec
Kozinec
Vesník
Lipky
Šerka
Hrabůvka
Pletenky
Žebce
Porubiska
Hřebík
Cihelna
Hrachovček
Buchov
Skrádné
Dlouhý
Babinek
Hradištěk
Hradištsko
Vršek
Za Hrbem
Na Hrbu
Na Hrbech
Za Humny
Na cihelně
Na Ploštinách
Na Jahodném
Pod Jahodným
Pod Dolánským
Za Hrbem
Za Humny
Na Hrbech
Na Hrbu
Na cihelně
Na Ploštinách
Na Jahodném
Pod Jahodným
Pod Dolánským
Za kostelem
Na Hrebíku
Za Dílem
Na Kókavě
Kókavá
Nad Škrádným
Losové
Pod mlýnem
Pod Dolánskem


Nový Hrozenkov
Halenkov
Huslenky
Malinov
Minárová
OCHMELOV
LOSOVÝ
VALOVISKA
PALUCH
Čubov
Čubovské břehy
Čubovský grúň
Kopce
Kuželky
Na Skalisku
Skalisko
Březítská
Ve Zlábku
Košariska
Březítské grapy
Hrubé grapy
Kopec
Raškovec
Provazný
Provazníček
Úbočí
Sojov
Zadní grapy
Akáty
Šajtiská
Borošká
Octová
Kremen
V Kremeni
Valkův grúň
Malá Vrarica
Duncova
Rybničiská
Pasekv
Kyčerka
Brodská
Suvakova
Na Kasance
Nakolibiskách
Horní Palúch
Dolní Palúch
Palenice
Dolní Palenice
Babinek
Mizerky
Na grapě
Vlčík
Dolní Srbačci
Horní Srbačci
Stroačský humenec
Vrchvaloviska
Hlubocké
Hlubocké
Hradčany
Pod Březí
Na Vodní
Pod Kostelem
Janíši
Pod Rozkazačky
Provazníček
Pod Buranovou
Pod Pasičky
Bařiny
Bařiny
Cihelna
Zbeúčné
Hrachoveček
Lúčová
Na Kopci
Březítá
Ve Zlábku
Na Skalisku
Na grapě
Na Kasance
Suvakova
Brodská
Mizerky
Horní Palúch
Dolní Palúch
Palenice
Dolní Palenice
Babinek
Pasekv
Kyčerka
Rybničiská
Duncova
Nakolibiskách
Vlčík
Dolní Srbačci
Horní Srbačci
Stroačský humenec
Vrchvaloviska
Lúčová


Rákoška
Kopecké
Přední Kyčery
Zadní Kyčery
Javorová
PAPRADNÝ
Pod Mikulovským
Skalička
Smrček
Barčacká
Blanačka
PP Smradlava
Smradlava
Prostřední
Bzové
U Horních Jaksů
U Nováků
Jezerné
Na Oslovém
U Chorané
OSLOVEČEK
Oslové
Za Paličkem
MEDVĚDÍ
KOPENCOVÁ
Kopencová
Pod Jasenkovou
U Lépiše
JASENÍKOVÁ
Gaberky
Nad Žákulu
Pod Michalkovým
Mikulova luka
U pomníku
Nad Šupačky
Pálenice
U Jaříčkule
U Mánků
U školky
Dlouhá Kobylská
Na rovničkách
Za Humencem
Včelínka
Palúch
HUMENEC
Humenec
Malá Kobylská
Kobylská
BARÁNÍ
Ratkov
Plánkův vrch
FOJTŮV VRCH
Za Paličkem
Paleniska
Na Hřebíku
Na Košaňskách
Obecnice
Fojtství
Volkovo
Volkovský
U Kostela
Na Volkově
Vsetín Karlovice
Sihly
Na Kaincové
Na Horebečví
Na Vojvodíkově
Velehrad
Košaňská
Jama
Planisko
Kopr
Na Baťánách
Na Marečkách
Nad hutí
Nad lukami
Horní Kání
Kání
Velký klín
Malý klín
U Bukovjanů
Kání dolina
vodní nádrž Karolinka
Baťůnka
Bukorská
Pluskovec
Kyčerka
Na Vávrovně
Za Uhliskem
U Tomšů
KAMENKA
Na Kání
Šulák
Na Kuňánově
Javorníček
Nový Hrozenkov
Vršky
Brodská
Březy
Březí
Hořelica
Baťánský grúň
Kachačka
Doliny
Dřín
V Dříní
Přenka
Skalisko
Hlinik
Bukovská
Svinice
Vápenka
Vranča
Velká Vranča
Křemen
V Křemeni
Malá Starovnice
Na Baťíně
U Kubíčku
BEZNÍKOVÁ
Zabitá
Adamský
Dubinka
Kyčerka
Na Vávrovně
Za Uhliskem
U Tomšů
Šulák
Na Kuňánově
Javorníček
km 47.6612
km 47.6560
km 47.6489
km 47.6206
km 47.5984
km 48.0039
km 48.0435
km 48.7675
km 48.7731
km 48.7841
km 46.9079
km 46.7259
km 46.7204
km 46.6886
km 46.6601
km 46.6251
km 46.5948
km 46.5357
km 45.6619
km 44.8427
km 44.8337
km 44.4322
km 44.3435
km 44.2959
km 44.2012
km 43.1637
km 42.8284
km 42.4286
km 42.2992
km 42.1575
km 42.0455
km 42.0234
km 42.0026
km 41.9443
km 41.9346
km 41.9234
km 41.5559
km 41.4292
km 41.4194
km 41.3907
km 41.3547
km 41.1765
km 40.1951
km 40.2682
km 39.8978
km 39.6484
km 39.6077
km 39.5812
km 39.5187
km 39.4293
km 39.3971
km 39.3715
km 43.5999
km 43.5906
km 43.4587
km 43.3654
km 43.3086
km 43.1114
km 43.0969
km 43.0906
km 43.0266
km 43.0062
km 44.0742
km 44.0805
km 44.3549
km 44.4238
km 44.6199
km 44.6343
Číslo kladu: 3
LEGENDA
Kategorie ohrožení
Reziduální
Nízké
Střední
Vysoké
Spolufinancováno Evropskou unií
OPERAČNÍ PROGRAM ŽIVOTNÍ PROSTŘEDÍ
Zpracovatel: VODNÍ DÍLA-TBD a.s.
Zodpovědný projektant:
Ing. Jan Höll
Povodí Moravy, s.p.
Útvar hydroinformatiky a geodetických informací
Dřevařská 11, 602 00 Brno
Kraj: Zlínský
Objednatel: Povodí Moravy, s.p.
ZÁPLAVOVÉ ÚZEMÍ VSETÍNSKÉ BEČVY
KM 23,390-57,220
SITUACE OHROŽENÍ
Formát: A1
Datum: 04/2026
Účel: Studie
Čís. zakázky:
Čís. kopie:
Výšk. systém: Balt p.v.
Měřítko: 1:10 000
Čís. výkresu: A.2


Benešky
Blíncena
Kubiška
BOLANA
Ryšjanky
Člověč
ČARTÁK
Kantorky
Hrubé baby
Sokenická
U Keluchů
Na Paloučku
Jaseník
U Babčaňu
Za Mlýkytou
Uhlisko
OSLOVÉ
Blíncena
Za Miloňovou
Hanzlová
Miloňová
Palušek
JASTRAB
Na Člověč
Babská
Šťahorka
Miloňov
Na Oslovém
U Chorané
Škaredice
Hatlavice
MILOŇOVÁ
Miloňová
Mlíčová
Javorová
Léskovečék
Na Gůrkách
Bečská
Uzgrúň
Strunciská
Dupačka
OSLOVEČEK
MILOŇOV
Za Paluchem
Na kopečku
Na Sihle
Machůrky
Lésková
Hanzlová
Kvintula
HOMÚLKA
Velké Karlovice
Sihly
Hřebík
Buřanov
Na Solisku
U kotle
Na Hlubině
Homůlka
Lemešná
ADAMÍK
Adamky
Na Vápkově
Miloňovky
Tišňavy
Bukovinská
Pluskovec
KYČERA
Na Vávrově
Za Uhlískem
U Vojvodíků
Podtate
Lopušná
Na dolinkách
Malé Karlovice
NPR Razula
Dojnický
LEMEŠNÁ
Grún
Baťinka
Podešví
km 50.9066
km 51.0744
km 51.2226
km 51.2608
km 51.2714
km 51.6638
km 52.0069
km 50.8464
km 50.7854
km 50.5176
km 51.1483
km 51.6077
km 52.0331
km 52.3956
km 52.5945
km 52.8412
km 53.0373
km 53.077
km 53.4088
km 53.5947
km 53.7395
km 53.7561
km 53.7799
km 54.0057
km 54.0422
km 54.2092
km 54.3095
km 54.5062
km 54.6834
km 54.6916
km 54.7212
km 54.9564
km 55.5056
km 55.7264
km 56.0051
km 56.4651
km 56.6694
km 56.7135
km 56.7294
km 56.7586
km 56.8156
km 56.875 I
km 56.987
km 57.0044
km 57.021
km 57.0148
km 57.0977
km 57.181
km 57.264
km 50.1031
km 49.9984
km 49.8726
km 49.8459
km 49.7675
km 49.7511
km 49.7441
km 49.6904
km 49.3952
km 49.2001
km 49.2305
km 49.2541
289
290
291
292
293
294
295
296
297
298
299
300
301
302
303
304
310
311
312
313
314
315
316
317
318
319
320
321
322
323
324
325
326
327
328
329
330
331
332
333
334
335
336
337
338
339
340
341
342
343
344
345
346
347
348
349
350
351
352
353
Číslo kladu: 4
LEGENDA
Kategorie ohrožení
Reziduální
Nízké
Střední
Vysoké
Spolufinancováno Evropskou unií
OPERAČNÍ PROGRAM ŽIVOTNÍ PROSTŘEDÍ
Zpracovatel: VODNÍ DÍLA-TBD a.s.
Zodpovědný projektant:
Ing. Jan Höll
Povodí Moravy, s.p.
Útvar hydroinformatiky a geodetických informací
Dřevařská 11, 602 00 Brno
Kraj: Zlínský
Objednatel: Povodí Moravy, s.p.
ZÁPLAVOVÉ ÚZEMÍ VSETÍNSKÉ BEČVY
KM 23,390-57,220
SITUACE OHROŽENÍ
Formát: A1
Datum: 04/2026
Účel: Studie
Čís. zakázky:
Čís. kopie:
Výšk. systém: Balt p.v.
Měřítko: 1:10 000
Čís. výkresu: A.2
3