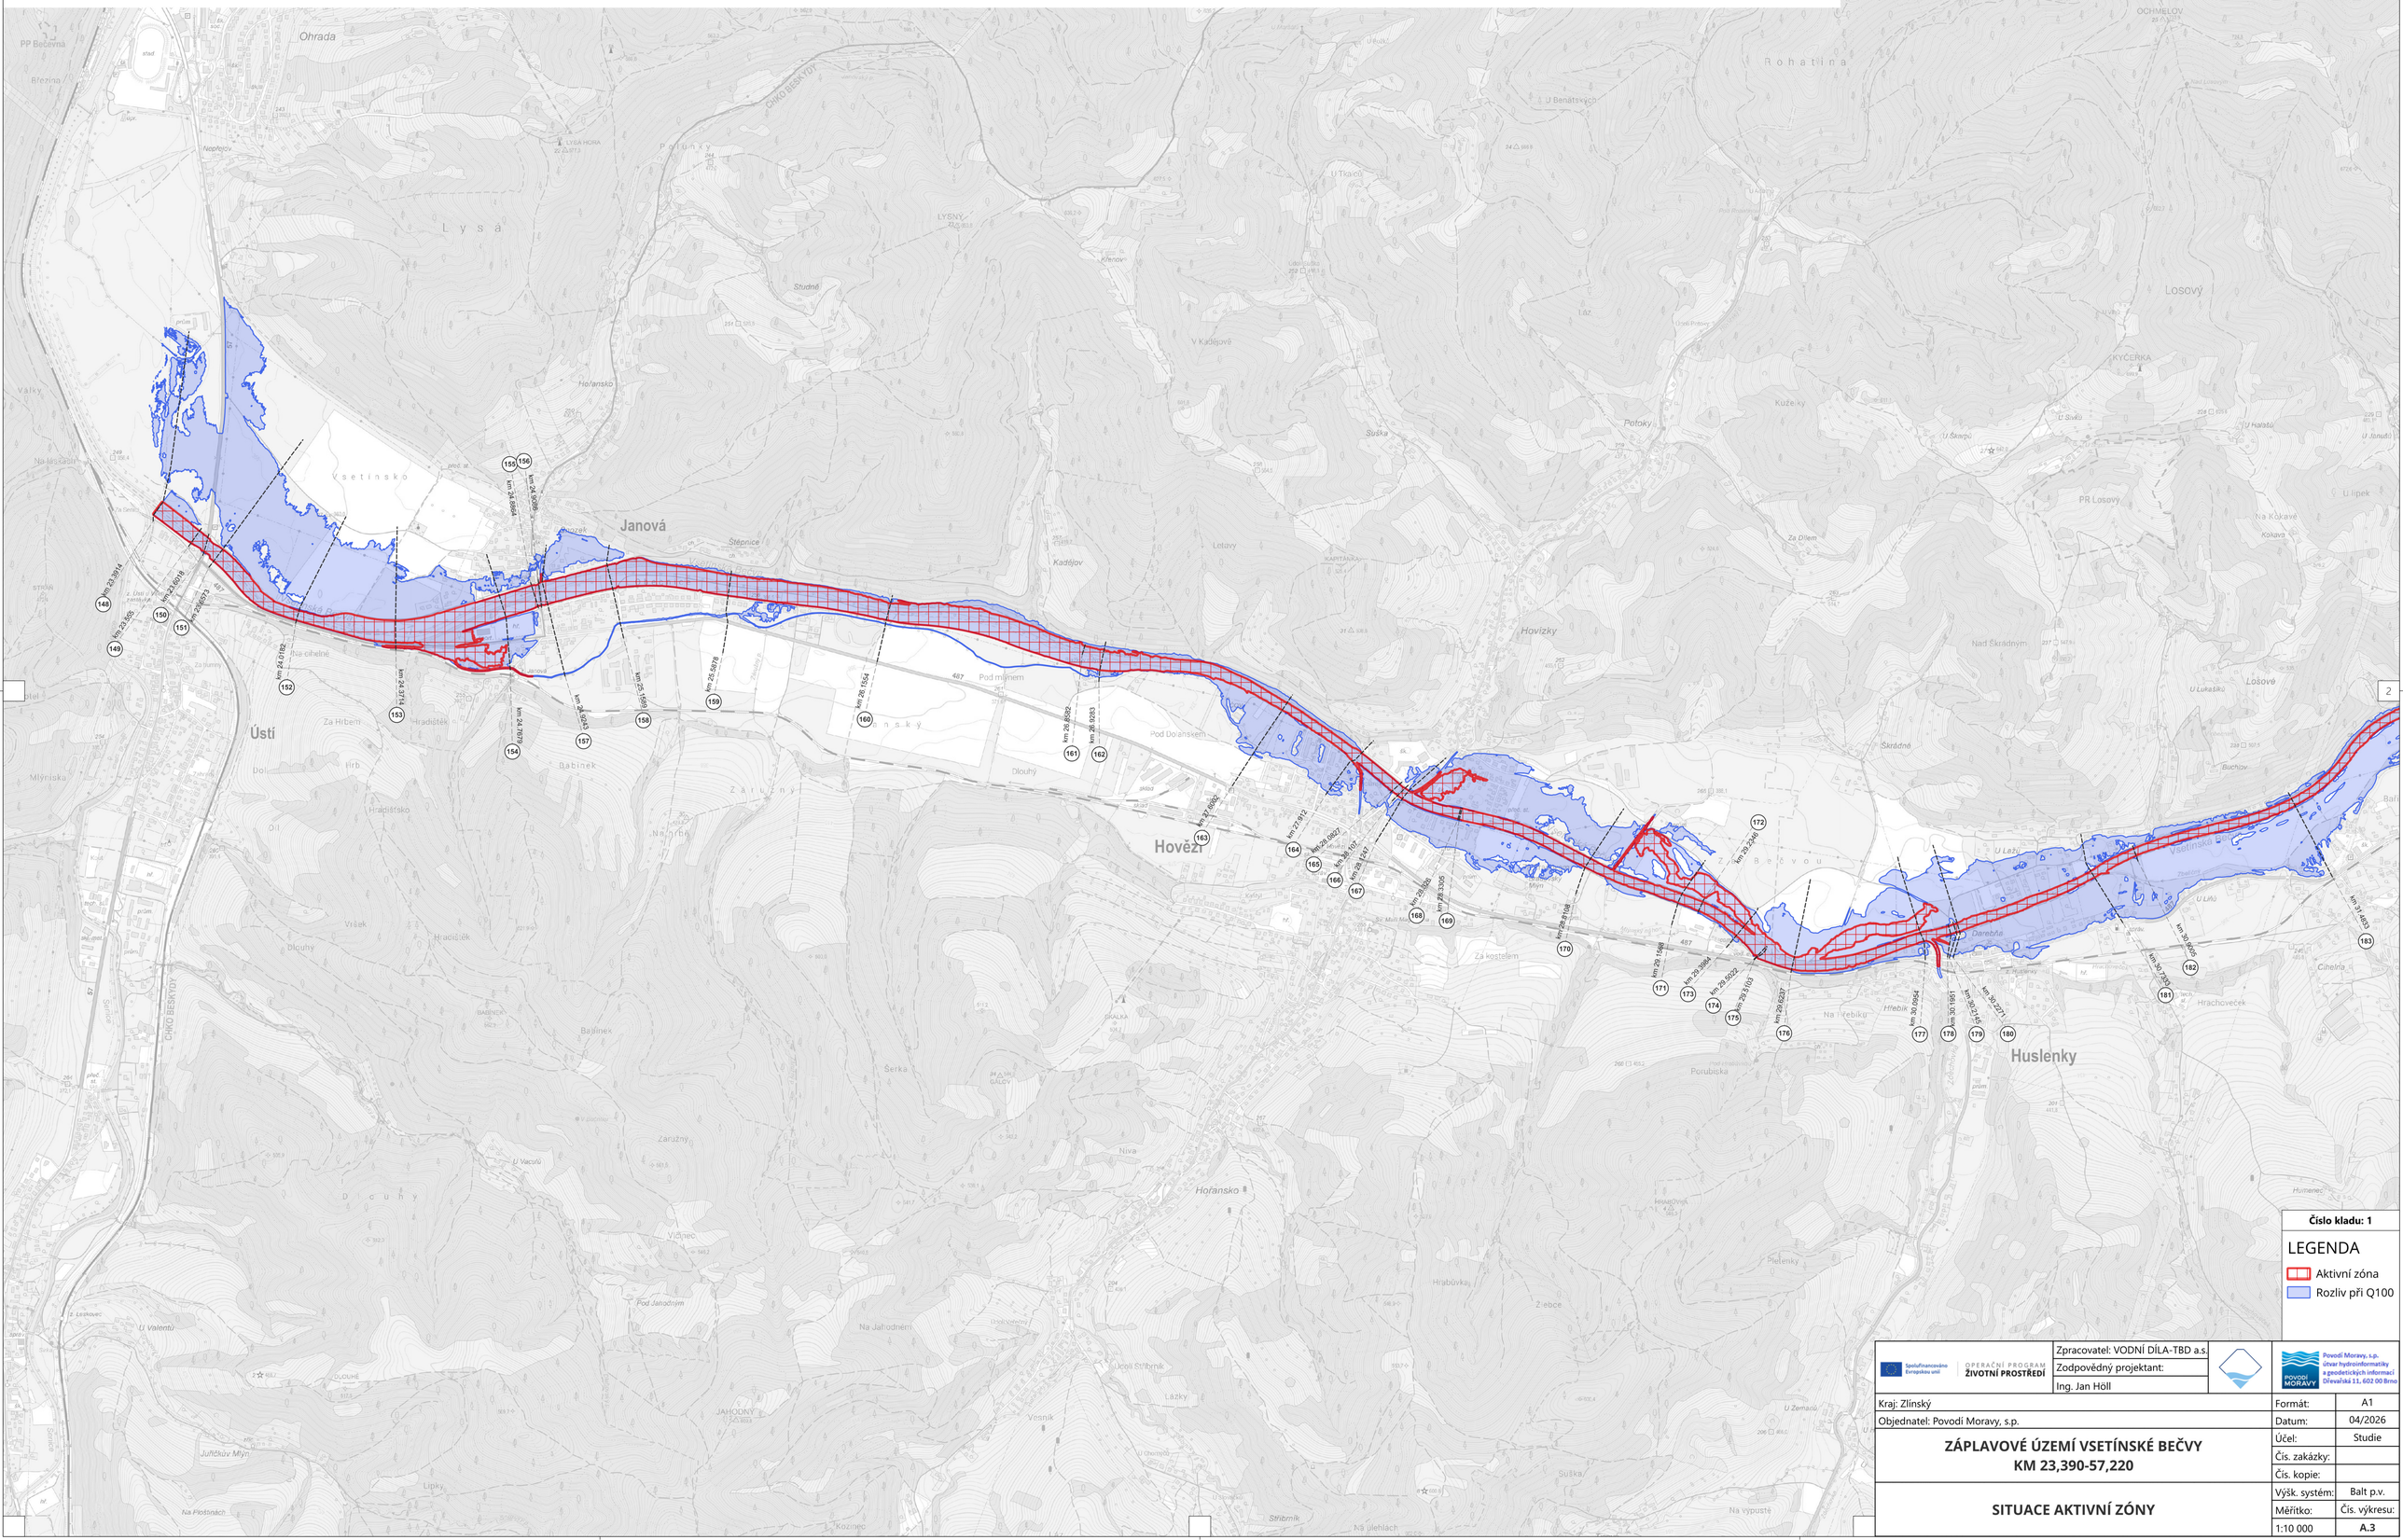
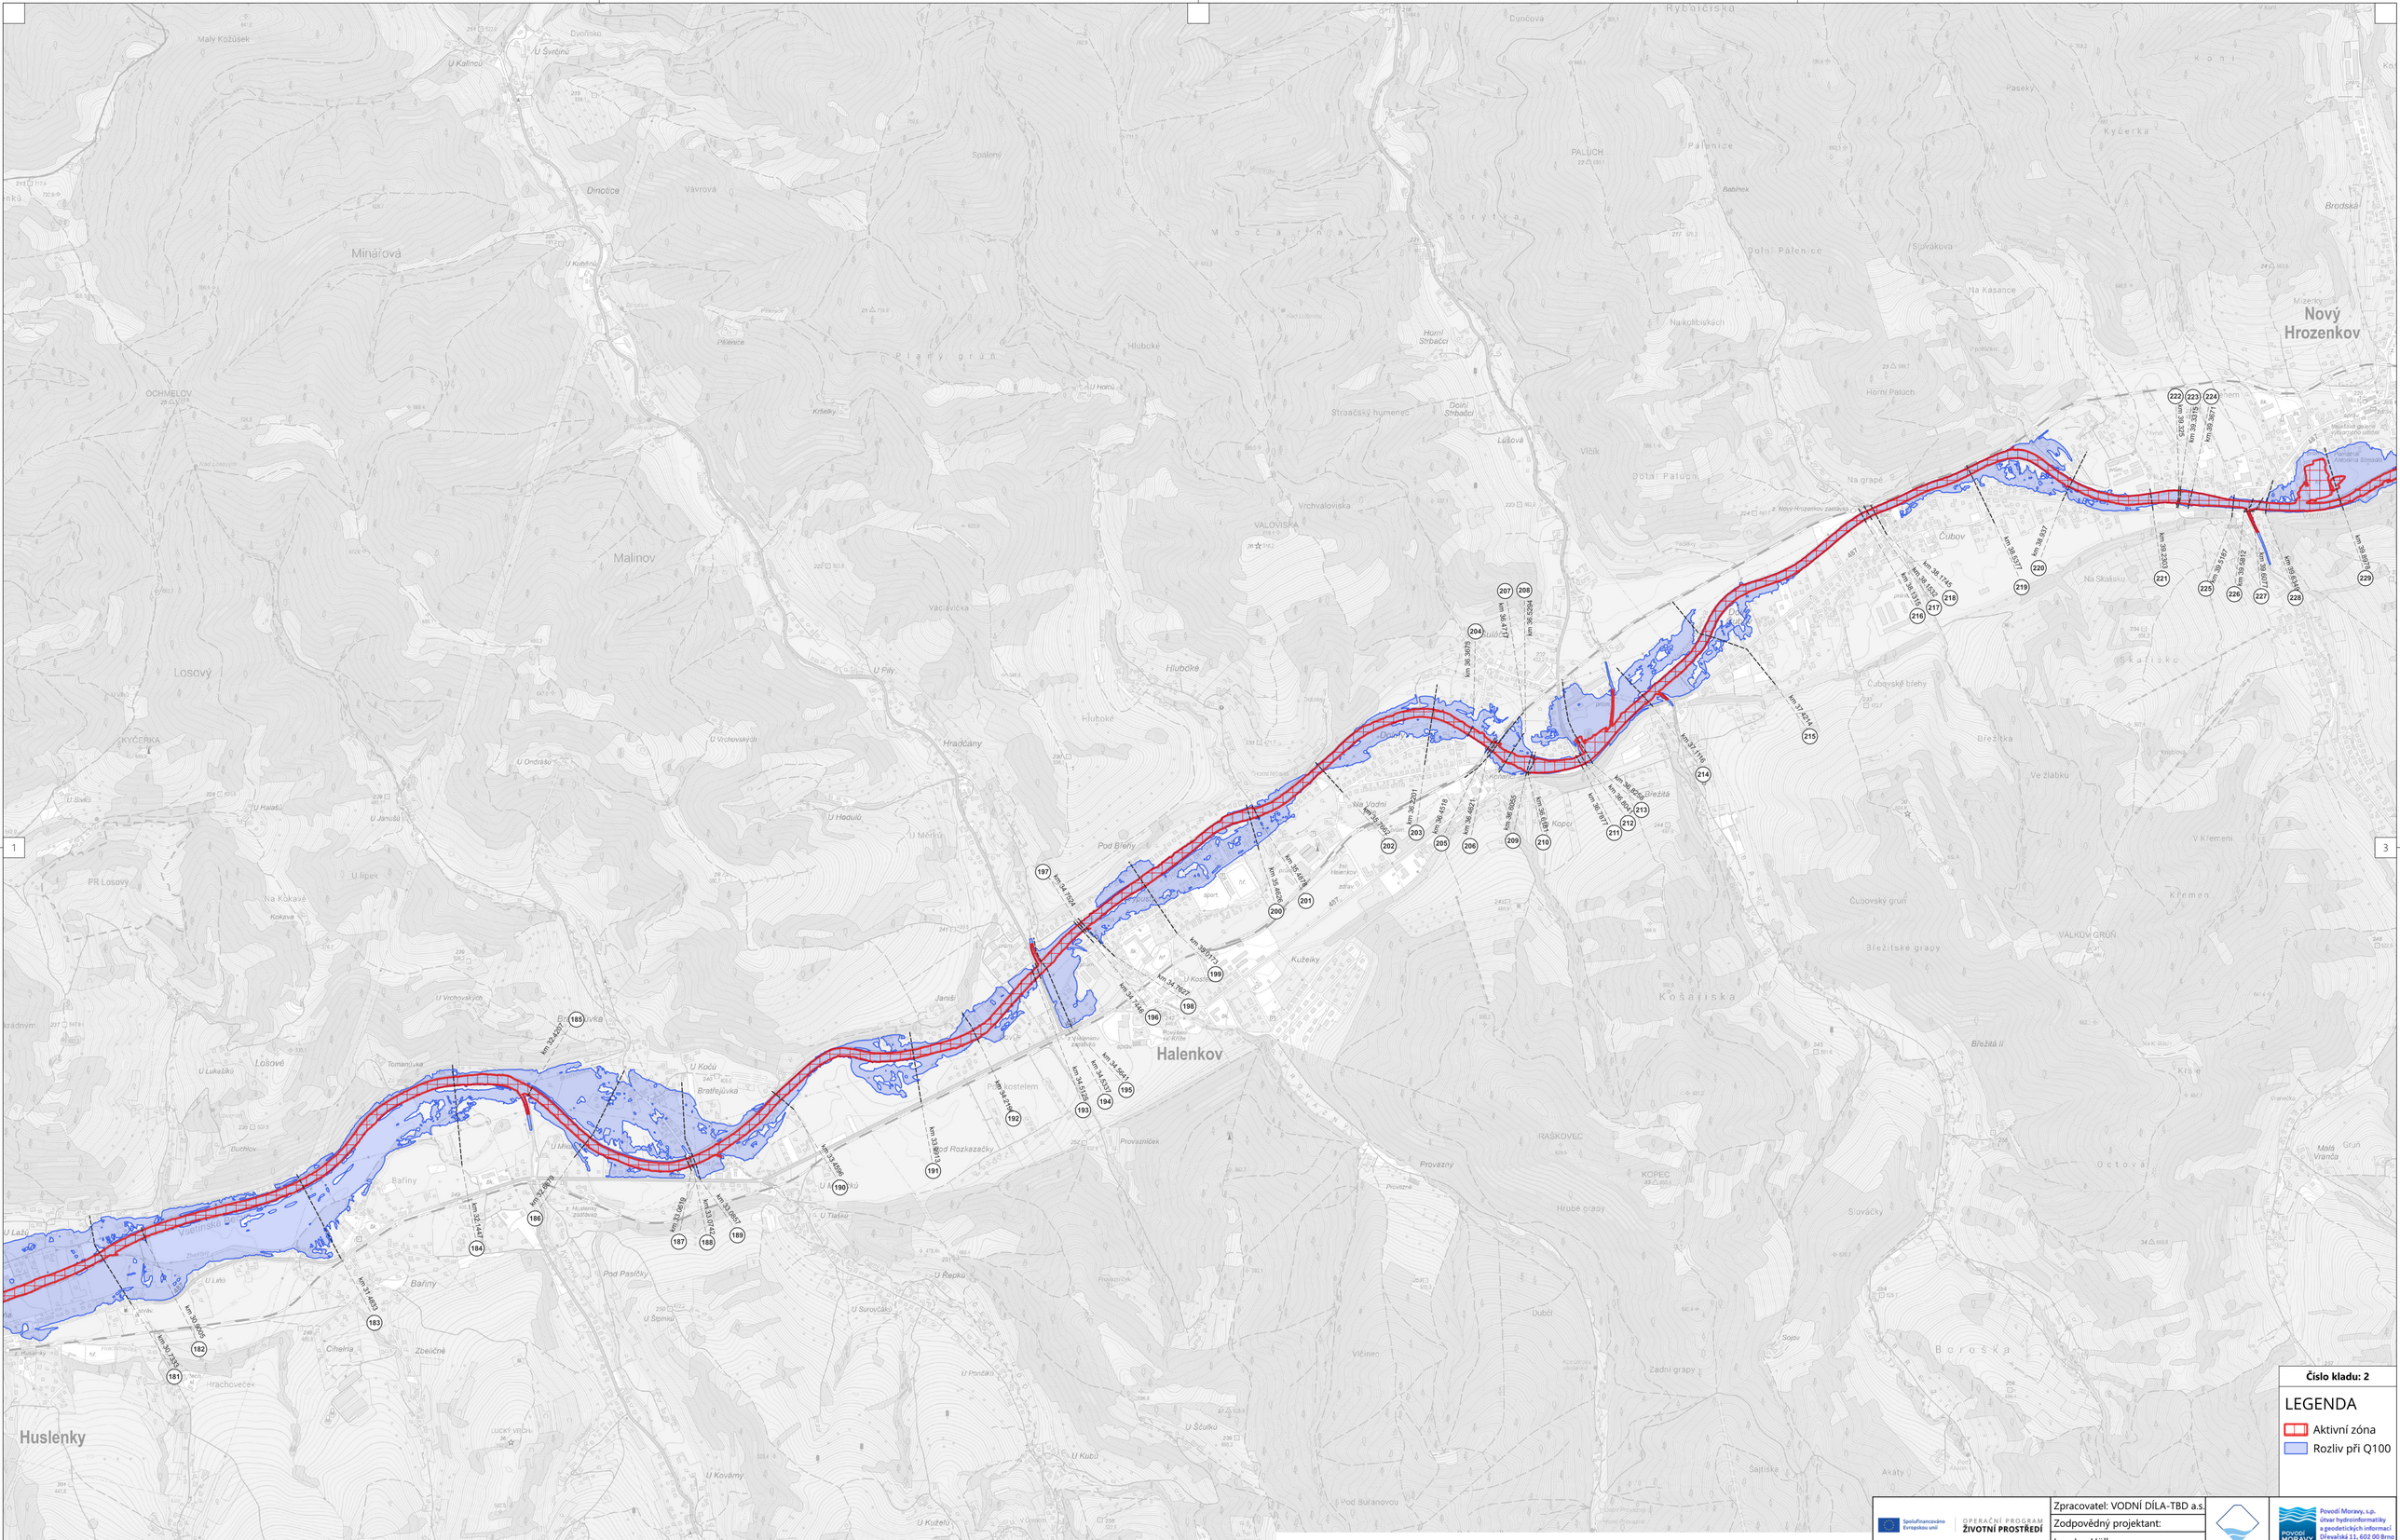
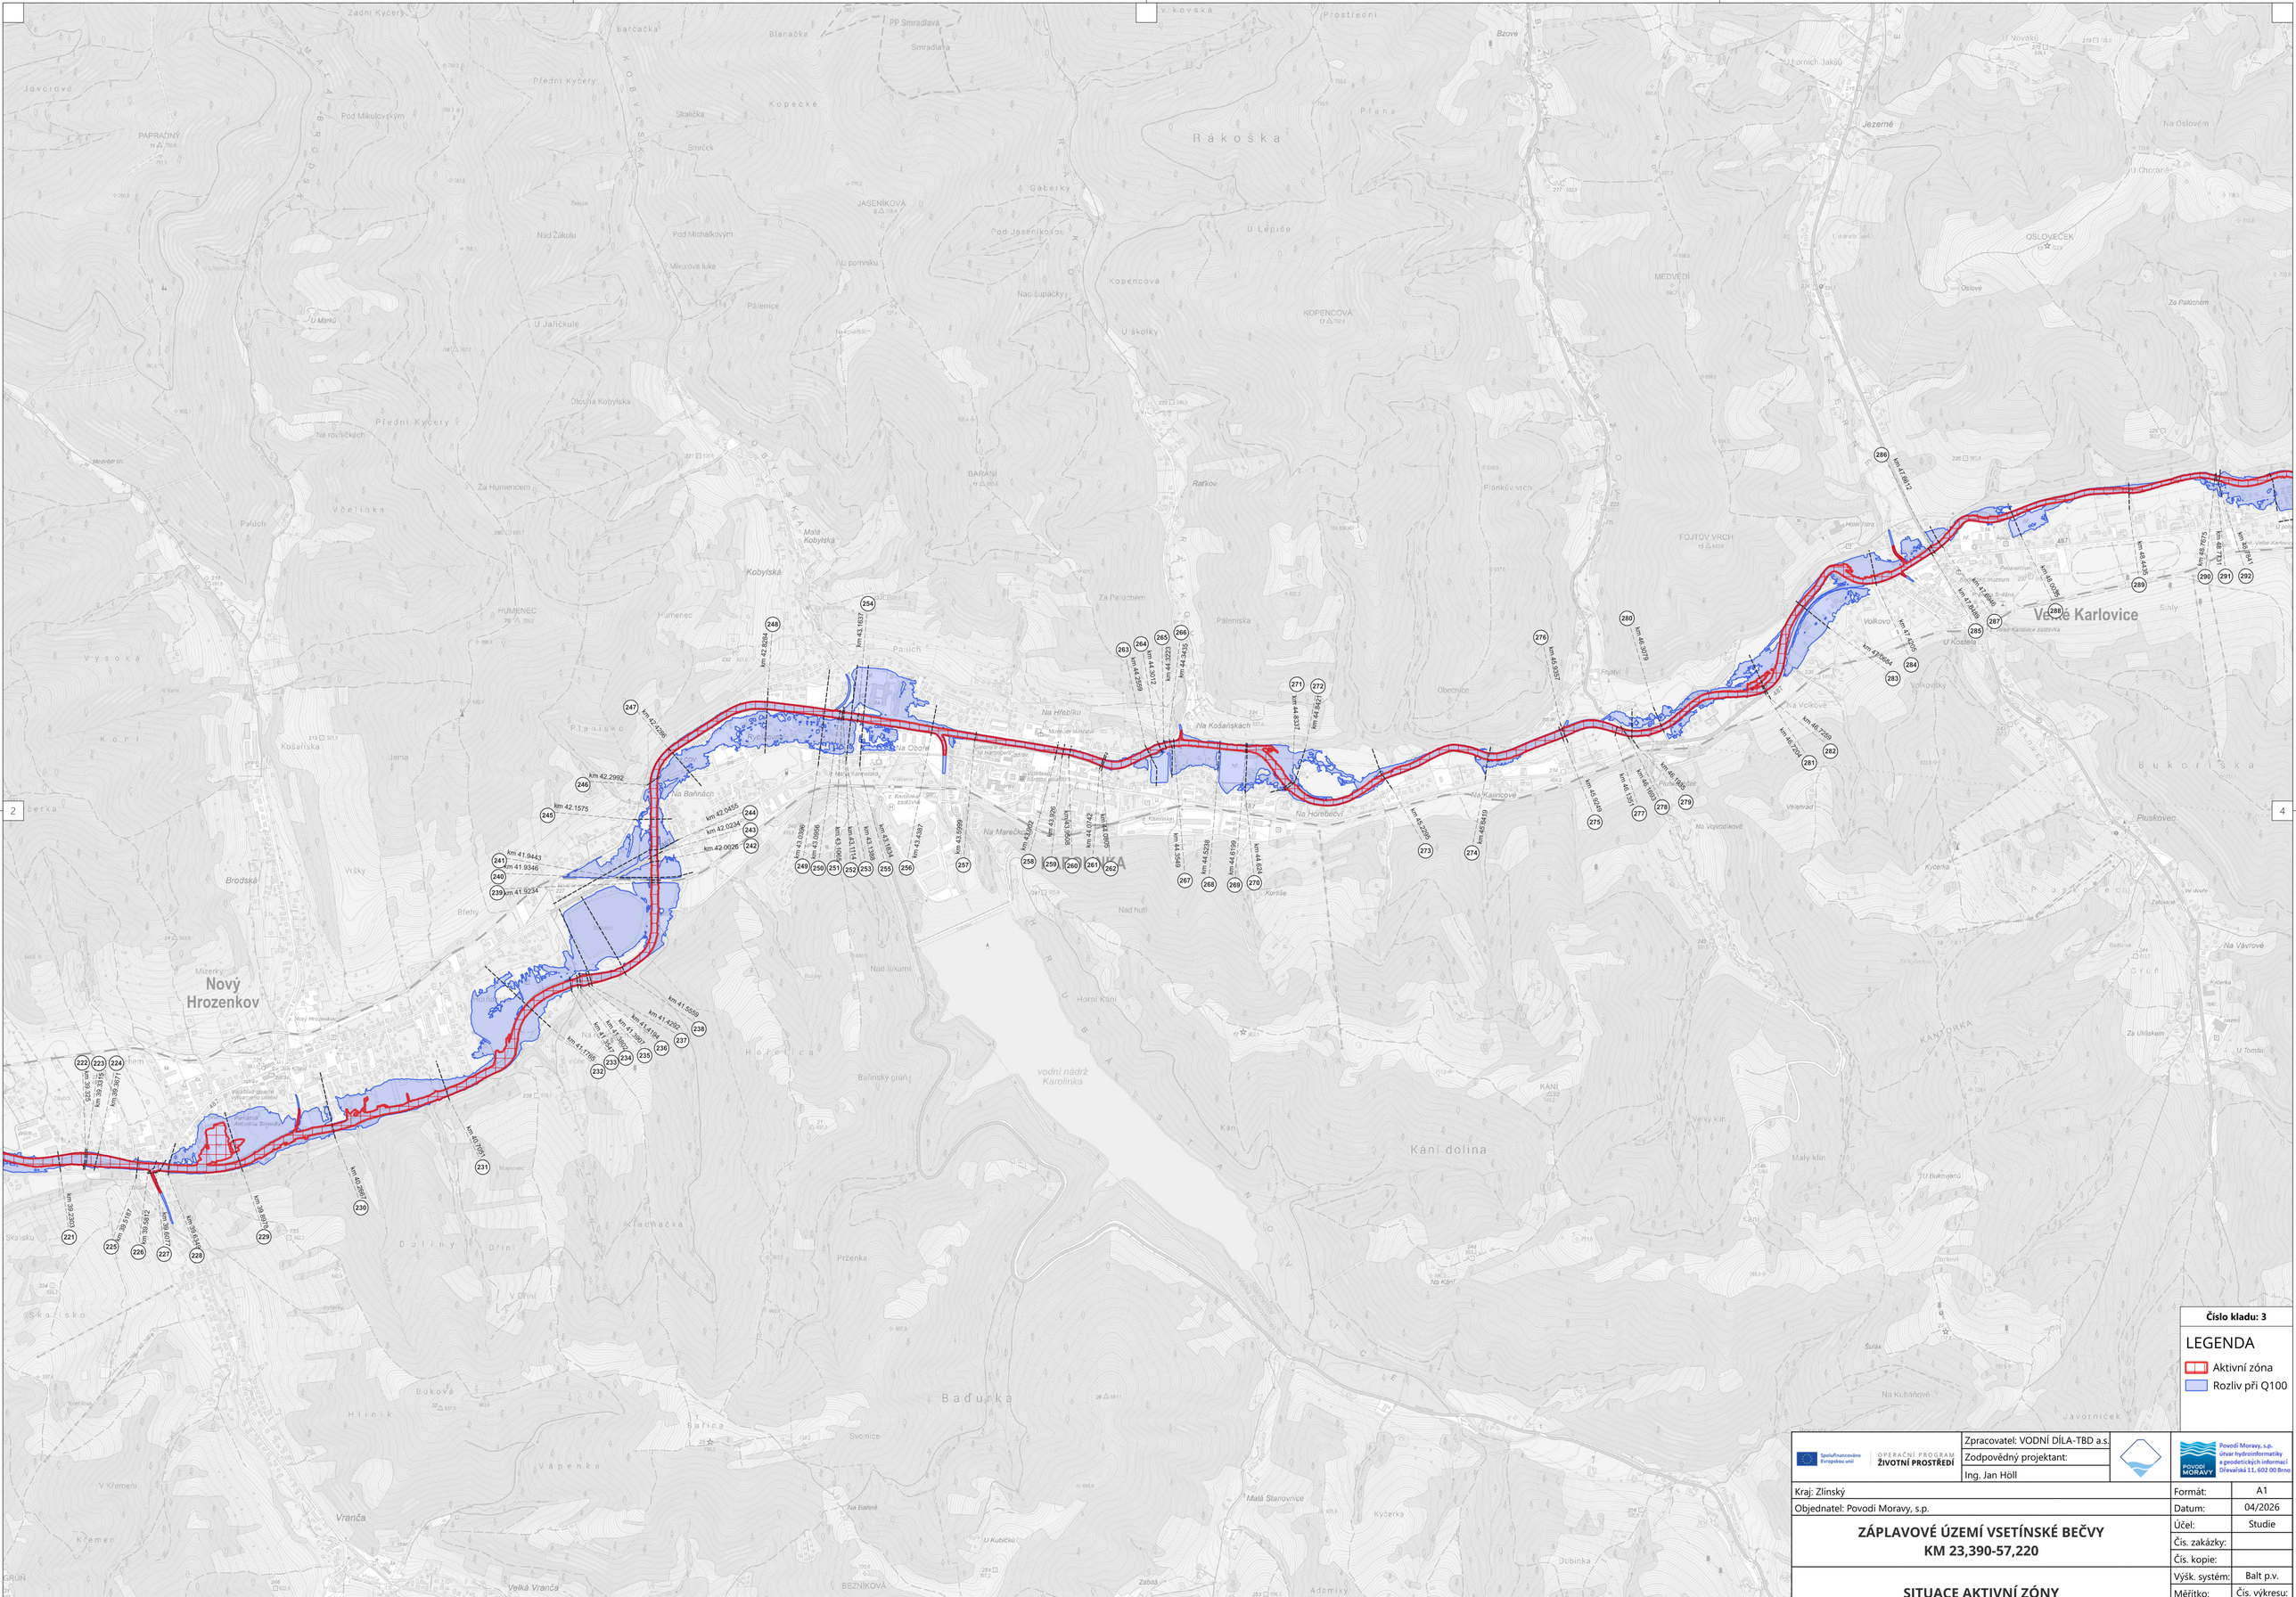
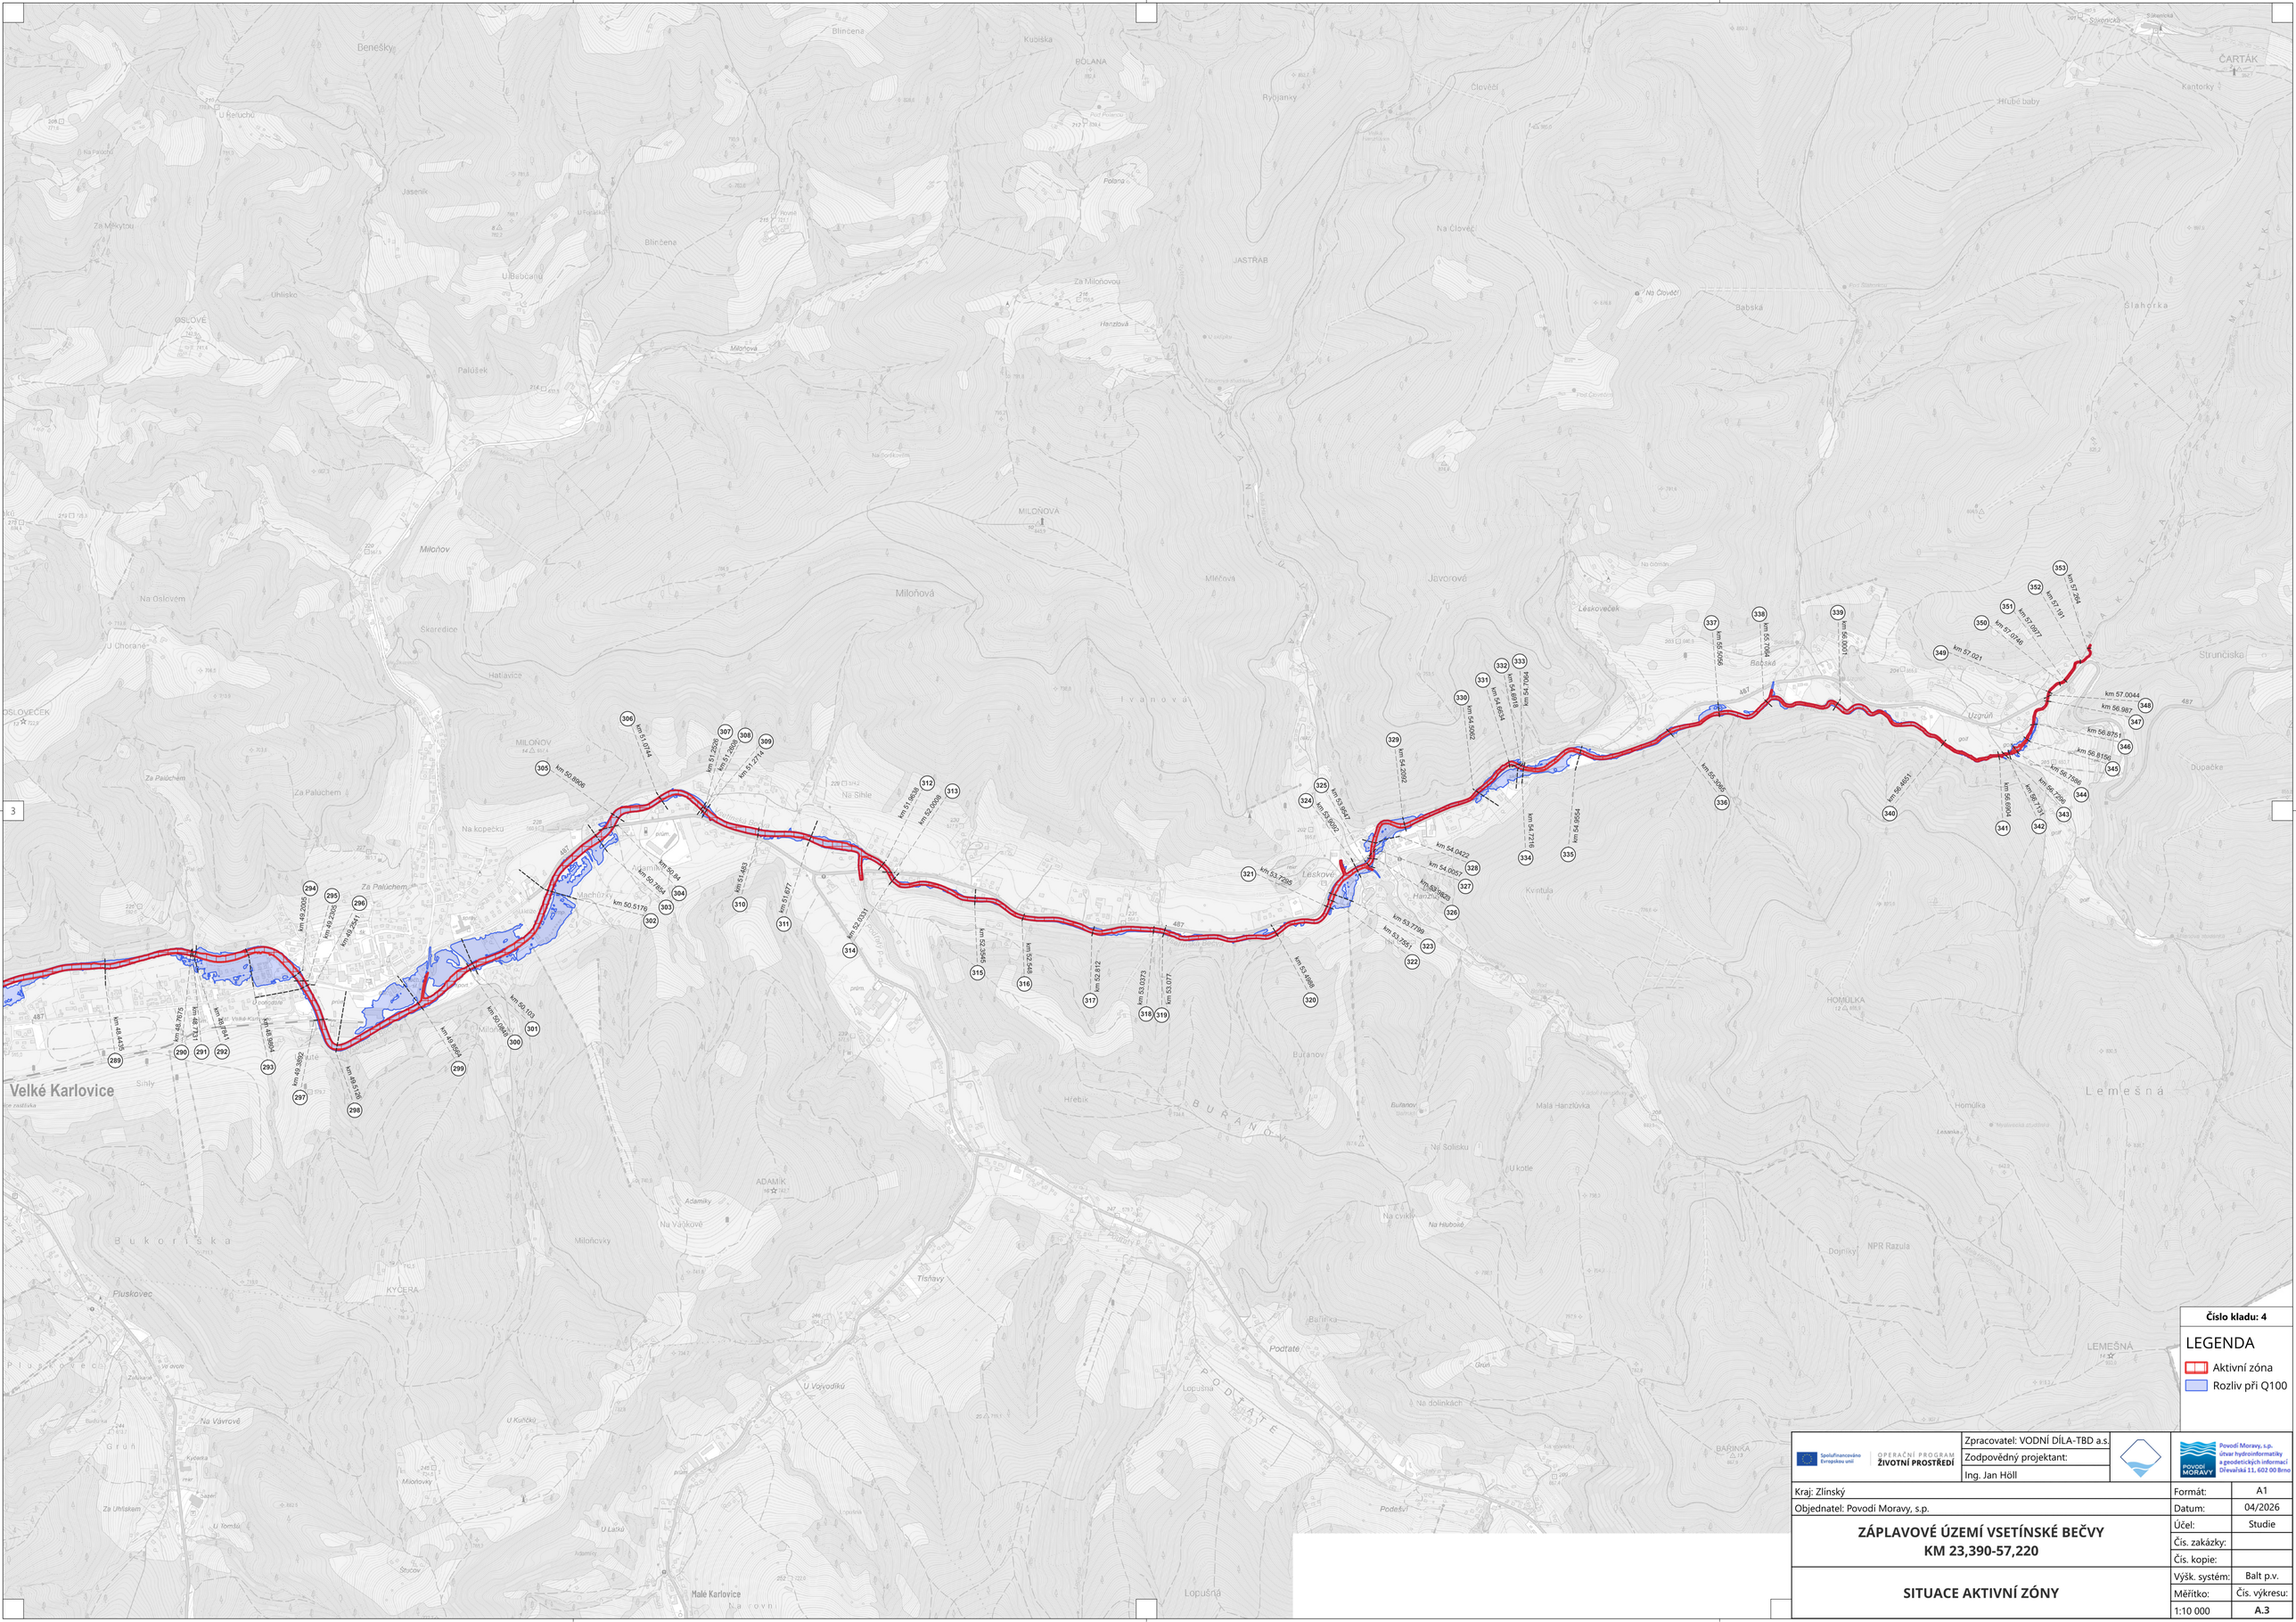

Ohrada
Lysá
Janová
Ústí
Hovězí
Huslenky
Rohatina
LOSOVÝ
OCHMELOV
KYČERKA
Minárova
Hořansko
Vsetínsko
Stěpnice
Kadějov
Letavy
Hovízky
Suška
Potoky
Kuželky
Pod mlýnem
Pod Dolánkem
Za kostelem
Darebná
Na Hřebíku
Za Dílem
Na Kókavé
Kókavá
U Lípek
Losové
Nad Škrádným
Škrádné
Buchlov
Cihelna
Hrachoveček
Porubiská
Humenec
Pleteníky
Žlebce
Hrabůvka
Niva
Vsetínská Bečva
Na Jahodnémi
Pod Jahodným
Juřičkův Mlýn
Na Plostinách
Kozinec
Vlčinec
Babinek
Baliňek
Šerka
Dlouhý
Záruzný
Vršek
Hradisťsko
Hradisťek
Za Hřbem
Na Hřbitově
Na Ohradě
Na Lesíčku
Na Cihelně
Za Humny
Mlýnisko
Valky
Březina
PP Bečevna
Neofelov
LYSÁ HORA
LYSÝ
Polumy
Studné
Křenov
U Tiskáčů
U Benátských
Láz
U Lázně
U Lukášků
U Halašů
U Šindlů
U Šmahů
U Šikpů
U Lípů
U Lesíka
U Valentů
U Vacuků
U Zemanů
Za Humny
Na Lesíčku
Na Cihelně
Na Hřbitově
Na Ohradě
Na Lesíčku
Za Hřbem
Hradisťek
Hradisťsko
Dlouhý
Záruzný
Vršek
Baliňek
Babinek
Šerka
Niva
Vlčinec
Hořansko
Na Jahodnémi
Pod Jahodným
Juřičkův Mlýn
Na Plostinách
Kozinec
Vsetínská Bečva
Darebná
Na Hřebíku
Za kostelem
Pod Dolánkem
Pod mlýnem
Za Dílem
Na Kókavé
Kókavá
U Lípek
Losové
Nad Škrádným
Škrádné
Buchlov
Cihelna
Hrachoveček
Porubiská
Humenec
Pleteníky
Žlebce
Hrabůvka
Niva
Vsetínská Bečva
Na Jahodnémi
Pod Jahodným
Juřičkův Mlýn
Na Plostinách
Kozinec
Vlčinec
Babinek
Baliňek
Šerka
Dlouhý
Záruzný
Vršek
Hradisťsko
Hradisťek
Za Hřbem
Na Hřbitově
Na Ohradě
Na Lesíčku
Na Cihelně
Za Humny
Mlýnisko
Valky
Březina
PP Bečevna
Neofelov
LYSÁ HORA
LYSÝ
Polumy
Studné
Křenov
U Tiskáčů
U Benátských
Láz
U Lázně
U Lukášků
U Halašů
U Šindlů
U Šmahů
U Šikpů
U Lípů
U Lesíka
U Valentů
U Vacuků
U Zemanů
km 23,3914
km 23,5609
km 23,6018
km 23,8373
km 24,0182
km 24,3774
km 24,7879
km 24,8643
km 24,9089
km 24,8864
km 25,1569
km 25,4878
km 26,1564
km 26,8582
km 26,9283
km 27,1592
km 27,5912
km 27,6827
km 28,1027
km 28,1247
km 28,3865
km 28,3305
km 28,5198
km 29,1586
km 29,3984
km 29,5022
km 29,5103
km 29,6237
km 29,7440
km 30,0954
km 30,1951
km 30,2345
km 30,2271
km 30,8055
km 31,0255
km 31,4053
148
149
150
151
152
153
154
155
156
157
158
159
160
161
162
163
164
165
166
167
168
169
170
171
172
173
174
175
176
177
178
179
180
181
182
183
Číslo kladu: 1
LEGENDA
Aktivní zóna
Rozliv při Q100
Spolufinancováno Evropskou unií
OPERAČNÍ PROGRAM ŽIVOTNÍ PROSTŘEDÍ
Zpracovatel: VODNÍ DÍLA-TBD a.s.
Zodpovědný projektant:
Ing. Jan Höll
Povodí Moravy, s.p.
Útvar hydroinformatiky a geodetických informací
Dřevařská 11, 602 00 Brno
Kraj: Zlínský
Objednatel: Povodí Moravy, s.p.
ZÁPLAVOVÉ ÚZEMÍ VSETÍNSKÉ BEČVY
KM 23,390-57,220
SITUACE AKTIVNÍ ZÓNY
Formát: A1
Datum: 04/2026
Účel: Studie
Čís. zakázky:
Čís. kopie:
Výš. systém: Balt p.v.
Měřítko: 1:10 000
Čís. výkresu: A.3


Halenkov
Nový Hrozenkov
Huslenky
Malinov
Minárová
Losový
Losové
Bařiny
Čubov
Čubovské břehy
Kopec
Kuželky
Dolní Paluch
Horní Paluch
Na grapě
Na Kasance
Na Skalisku
Skalisko
Březiská
Ve žlábku
Kyčerka
Pasieky
Palenice
Babinek
Suvakova
Brodská
Mizerky
Duncova
Rybničiská
Dolní Palenice
Nakolibiskách
Horní Srbačci
Dolní Srbačci
Stroačský humenec
Vlčík
Lučová
Vrchvaloviska
VALOVISKA
Hlubocké
Hradčany
Na Vodní
Pod Březí
Pod Rozkazačky
Pod Kostelem
Janíši
Provazníček
Provazný
Hrubé grapy
KOPEC
RAŠKOVEC
Březiské grapy
Košariska
Čubovský grun
Křemen
Octová
Slovácký
Malá Vrańča
Velká Vrańča
Dubčí
Zadní grapy
Sojov
Borošká
Sajtiská
Akáty
Pod Šuranovou
Zabitá
Hluboček
Humenec
U Čemanů
U Kovárny
U Kubů
U Kužela
U Ščuků
U Repků
U Surovčáku
U Tlašku
U Koču
U Vrchovských
U Halašů
U Janošů
U Hodulů
U Měrků
U Lipek
U Lukašků
U Lažů
U Lánů
U Ondrášů
U Kubíčků
U Kalinců
U Švrčinů
U Horců
U Píly
Pod Pasíčky
Pod Bílými
Dinotice
Vávrová
Spálený
Pilenice
Kříšalky
Kokava
Tomanůvka
Bratřejůvka
Buchlov
Cihelna
Zbelčné
Hrachoveček
Lučky vrch
Dvořisko
Malý Kozůsek
OCHMELOV
KYČERKA
PR Losový
Na Kokavě
U Lipek
U Sivků
U Halašů
U Janošů
U Vrchovských
U Lukašků
U Lažů
U Lánů
U Ondrášů
U Kubíčků
U Kalinců
U Švrčinů
U Horců
U Píly
U Hodulů
U Měrků
Pod Bílými
Pod Pasíčky
U Repků
U Surovčáku
U Tlašku
U Koču
U Vrchovských
U Halašů
U Janošů
U Hodulů
U Měrků
U Lipek
U Lukašků
U Lažů
U Lánů
U Ondrášů
U Kubíčků
U Kalinců
U Švrčinů
U Horců
U Píly
Pod Bílými
Pod Pasíčky
U Repků
U Surovčáku
U Tlašku
U Koču
U Kovárny
U Kubů
U Kužela
U Ščuků
U Čemanů
Hlubocké
Hlubocké
Hradčany
Na Vodní
Pod Březí
Pod Rozkazačky
Pod Kostelem
Janíši
Provazníček
Provazný
Hrubé grapy
Březiská
Ve žlábku
Na Skalisku
Skalisko
Čubovské břehy
Čubov
Na grapě
Horní Paluch
Dolní Paluch
Dolní Srbačci
Horní Srbačci
Stroačský humenec
Vlčík
Lučová
Vrchvaloviska
VALOVISKA
Na Kasance
Nakolibiskách
Dolní Palenice
Suvakova
Brodská
Mizerky
Pasieky
Kyčerka
Palenice
Babinek
Duncova
Rybničiská
Malý Kozůsek
Dvořisko
U Švrčinů
U Kalinců
Dinotice
Vávrová
Spálený
Pilenice
Kříšalky
U Horců
Hlubocké
Minárová
OCHMELOV
Malinov
Losový
KYČERKA
Losové
Bařiny
Čubov
Čubovské břehy
Kopec
Kuželky
Dolní Paluch
Horní Paluch
Na grapě
Na Kasance
Na Skalisku
Skalisko
Březiská
Ve žlábku
Kyčerka
Pasieky
Palenice
Babinek
Suvakova
Brodská
Mizerky
Nový Hrozenkov
Duncova
Rybničiská
PALUCH
Pod Březí
Na Vodní
Pod Rozkazačky
Pod Kostelem
Janíši
Provazníček
Provazný
Hrubé grapy
KOPEC
RAŠKOVEC
Březiské grapy
Košariska
Čubovský grun
Křemen
Octová
Malá Vrańča
Velká Vrańča
Dubčí
Zadní grapy
Sojov
Borošká
Sajtiská
Akáty
Pod Šuranovou
Zabitá
Hluboček
Humenec
U Čemanů
U Kovárny
U Kubů
U Kužela
U Ščuků
U Repků
U Surovčáku
U Tlašku
U Koču
U Vrchovských
U Halašů
U Janošů
U Hodulů
U Měrků
U Lipek
U Lukašků
U Lažů
U Lánů
U Ondrášů
U Kubíčků
U Kalinců
U Švrčinů
U Horců
U Píly
Pod Bílými
Pod Pasíčky
Hlubocké
Hlubocké
Hradčany
Buchlov
Cihelna
Zbelčné
Hrachoveček
Lučky vrch
Tomanůvka
Bratřejůvka
U Koču


Nový Hrozenkov
Vsetínské Karlovice
Rákoška
Kopecké
Přední Kyčery
Zadní Kyčery
Javorová
PAPRADNÝ
Pod Mikulovským
Barčačka
Blanačka
PP Smradlavá
Smradlavá
Skalička
Smrček
Gaberky
JASENÍKOVÁ
Nad Žákulu
Pod Michalkovým
Mikulova luka
U pomníku
Pod Jasenikovou
U Lépiše
Kopencová
Nad šupačky
Pálenice
U Jaříčkule
U Marků
U školky
KOPENCOVÁ
Přední Kyčery
Na rovničkách
Za Humencem
Palúch
Včelínka
Olcuňa Kobylská
Kobylská
Malá Kobylská
HUMENEC
Humenec
BARÁNI
Ratkov
Za Palúchem
Paleniska
Plánkův vrch
FOJTŮV VRCH
Bzové
U Horních Jaksů
Jezerné
U Nováků
Na Oslovém
U Choraně
OSLOVEČEK
Oslové
MEDVĚDÍ
Za Palúchem
Volkovo
U Kostela
Volkovský
Na Volkově
Sihly
Na Košariskách
Na Hřebíku
Na Oborách
Obecnice
Pajatův
Na Kaincové
Na Horebečví
Na Vojvodkové
Velehrad
Pluskovec
Na Vávrově
Za Uhliskem
U Tomšů
KANTORKA
Na Baťánách
Košariská
Jama
Planisko
Kopec
Vysoká
Čerka
Brodská
Vršky
Březy
Horní Lán
Nad hutí
Nad lukami
Baťánský grúň
vodní nádrž Karolinka
Kání
Kání dolina
Velký klín
Malý klín
U Bukovjanů
Na Kání
Šulák
Na Kuňanově
Javorníček
Baďunka
Bukovská
Hlinik
Baťána
Svonice
Vápenka
V Klemeni
Klemen
Vranča
Velká Vranča
Na Baťáně
U Kubíčku
Malá Starrovnice
Dubinka
Adamský
BEZNÍKOVÁ
Skalisko
Kochlova
Kyčerky
Kyčerka
Za Uhliskem
Na Vávrově
Prostřední
Kopečky
Kořše
Zahájí
Ve dvoře
Na Kaincové
Na Vojvodkové
Velehrad
Pajatův
Na Kání
Na Kuňanově
Javorníček
Šulák
Kyčerka
Za Uhliskem
U Tomšů
Na Vávrově
Pluskovec
U Bukovjanů
Malý klín
Velký klín
Kání
Kání dolina
Baťánský grúň
Nad lukami
Nad hutí
Horní Lán
Horní
Dolní
Přední
Za Humencem
Na rovničkách
Přední Kyčery
Zadní Kyčery
Javorová
Kobylská
Malá Kobylská
Olcuňa Kobylská
Za Palúchem
Paleniska
Plánkův vrch
Ratkov
BARÁNI


Benešky
Blíčena
Kubiška
BOLANA
Ryšjanky
Člověč
ČARTÁK
Kantorky
Hrubé baby
U Keluchů
Na Paluchu
Jasenik
U Babčanu
Za Mlýkytou
Uhlisko
OSLOVÉ
Blíčena
Za Miloňovou
Hanzlová
Miloňová
Palušek
JASTRAB
Na Člověč
Babská
Šťahorka
Miloňov
Na Oslovém
U Chorané
Škaredice
Hatlavice
MILOŇOVÁ
Miloňová
Mlíčová
Javorová
Léskoveček
Na Gólisin
Bečská
Uzgrúň
Strunciska
Dupačka
OSLOVEČEK
MILOŇOV
Za Paluchem
Na kopečku
Na Sihle
Machůrka
Leskové
Kvintula
Hanzlová
Na Hanzlové
HOMULKA
Velké Karlovice
Sihly
Hřebík
Buřanov
Mala Hanzlovka
Lemešná
Homulka
Ivanová
Adamík
Adamky
Na Valkově
Miloňovky
Tisňavy
Podtate
Lopušná
Na dolinkách
Na Vávrově
Pluskovec
KYČERA
Bukorišká
Malé Karlovice
Na rovni
Podeští
Grún
Dopičký
NPR Razula
Ní Solisku
U kotle
Na cvikli
Na Hlubiné
BAŠINKA
km 50.8006
km 51.0744
km 51.2528
km 51.2908
km 51.2714
km 50.64
km 50.7654
km 50.5176
km 51.1483
km 51.677
km 52.0331
km 52.0089
km 51.8638
km 52.5956
km 52.5545
km 52.912
km 53.0373
km 53.077
km 53.4689
km 53.7585
km 53.7599
km 53.7265
km 53.9547
km 54.0092
km 54.0422
km 54.0057
km 54.0384
km 54.2092
km 54.7216
km 54.9554
km 55.3085
km 55.5056
km 55.7264
km 56.0051
km 56.4657
km 56.6894
km 56.7193
km 56.7586
km 56.8156
km 56.875 I
km 56.987
km 57.0044
km 57.0977
km 57.1481
km 57.264
km 57.0148
km 57.0021
km 49.2005
km 49.2326
km 49.2541
km 49.3802
km 49.5186
km 49.6564
km 49.8564
km 49.9103
km 48.4439
km 48.7675
km 48.7731
km 48.8041
km 48.8904
289
290
291
292
293
294
295
296
297
298
299
300
301
302
303
304
305
306
307
308
309
310
311
312
313
314
315
316
317
318
319
320
321
322
323
324
325
326
327
328
329
330
331
332
333
334
335
336
337
338
339
340
341
342
343
344
345
346
347
348
349
350
351
352
353
Číslo kladu: 4
LEGENDA
Aktivní zóna
Rozliv při Q100
Spolufinancováno Evropskou unií
OPERAČNÍ PROGRAM ŽIVOTNÍ PROSTŘEDÍ
Zpracovatel: VODNÍ DÍLA-TBD a.s.
Zodpovědný projektant:
Ing. Jan Höll
Povodí Moravy, s.p.
Útvar hydroinformatiky a geodetických informací
Dřevařská 11, 602 00 Brno
Kraj: Zlínský
Objednatel: Povodí Moravy, s.p.
ZÁPLAVOVÉ ÚZEMÍ VSETÍNSKÉ BEČVY
KM 23,390-57,220
SITUACE AKTIVNÍ ZÓNY
Formát: A1
Datum: 04/2026
Účel: Studie
Čís. zakázky:
Čís. kopie:
Výš. systém: Balt p.v.
Měřítko: 1:10 000
Čís. výkresu: A.3