



VSTUP

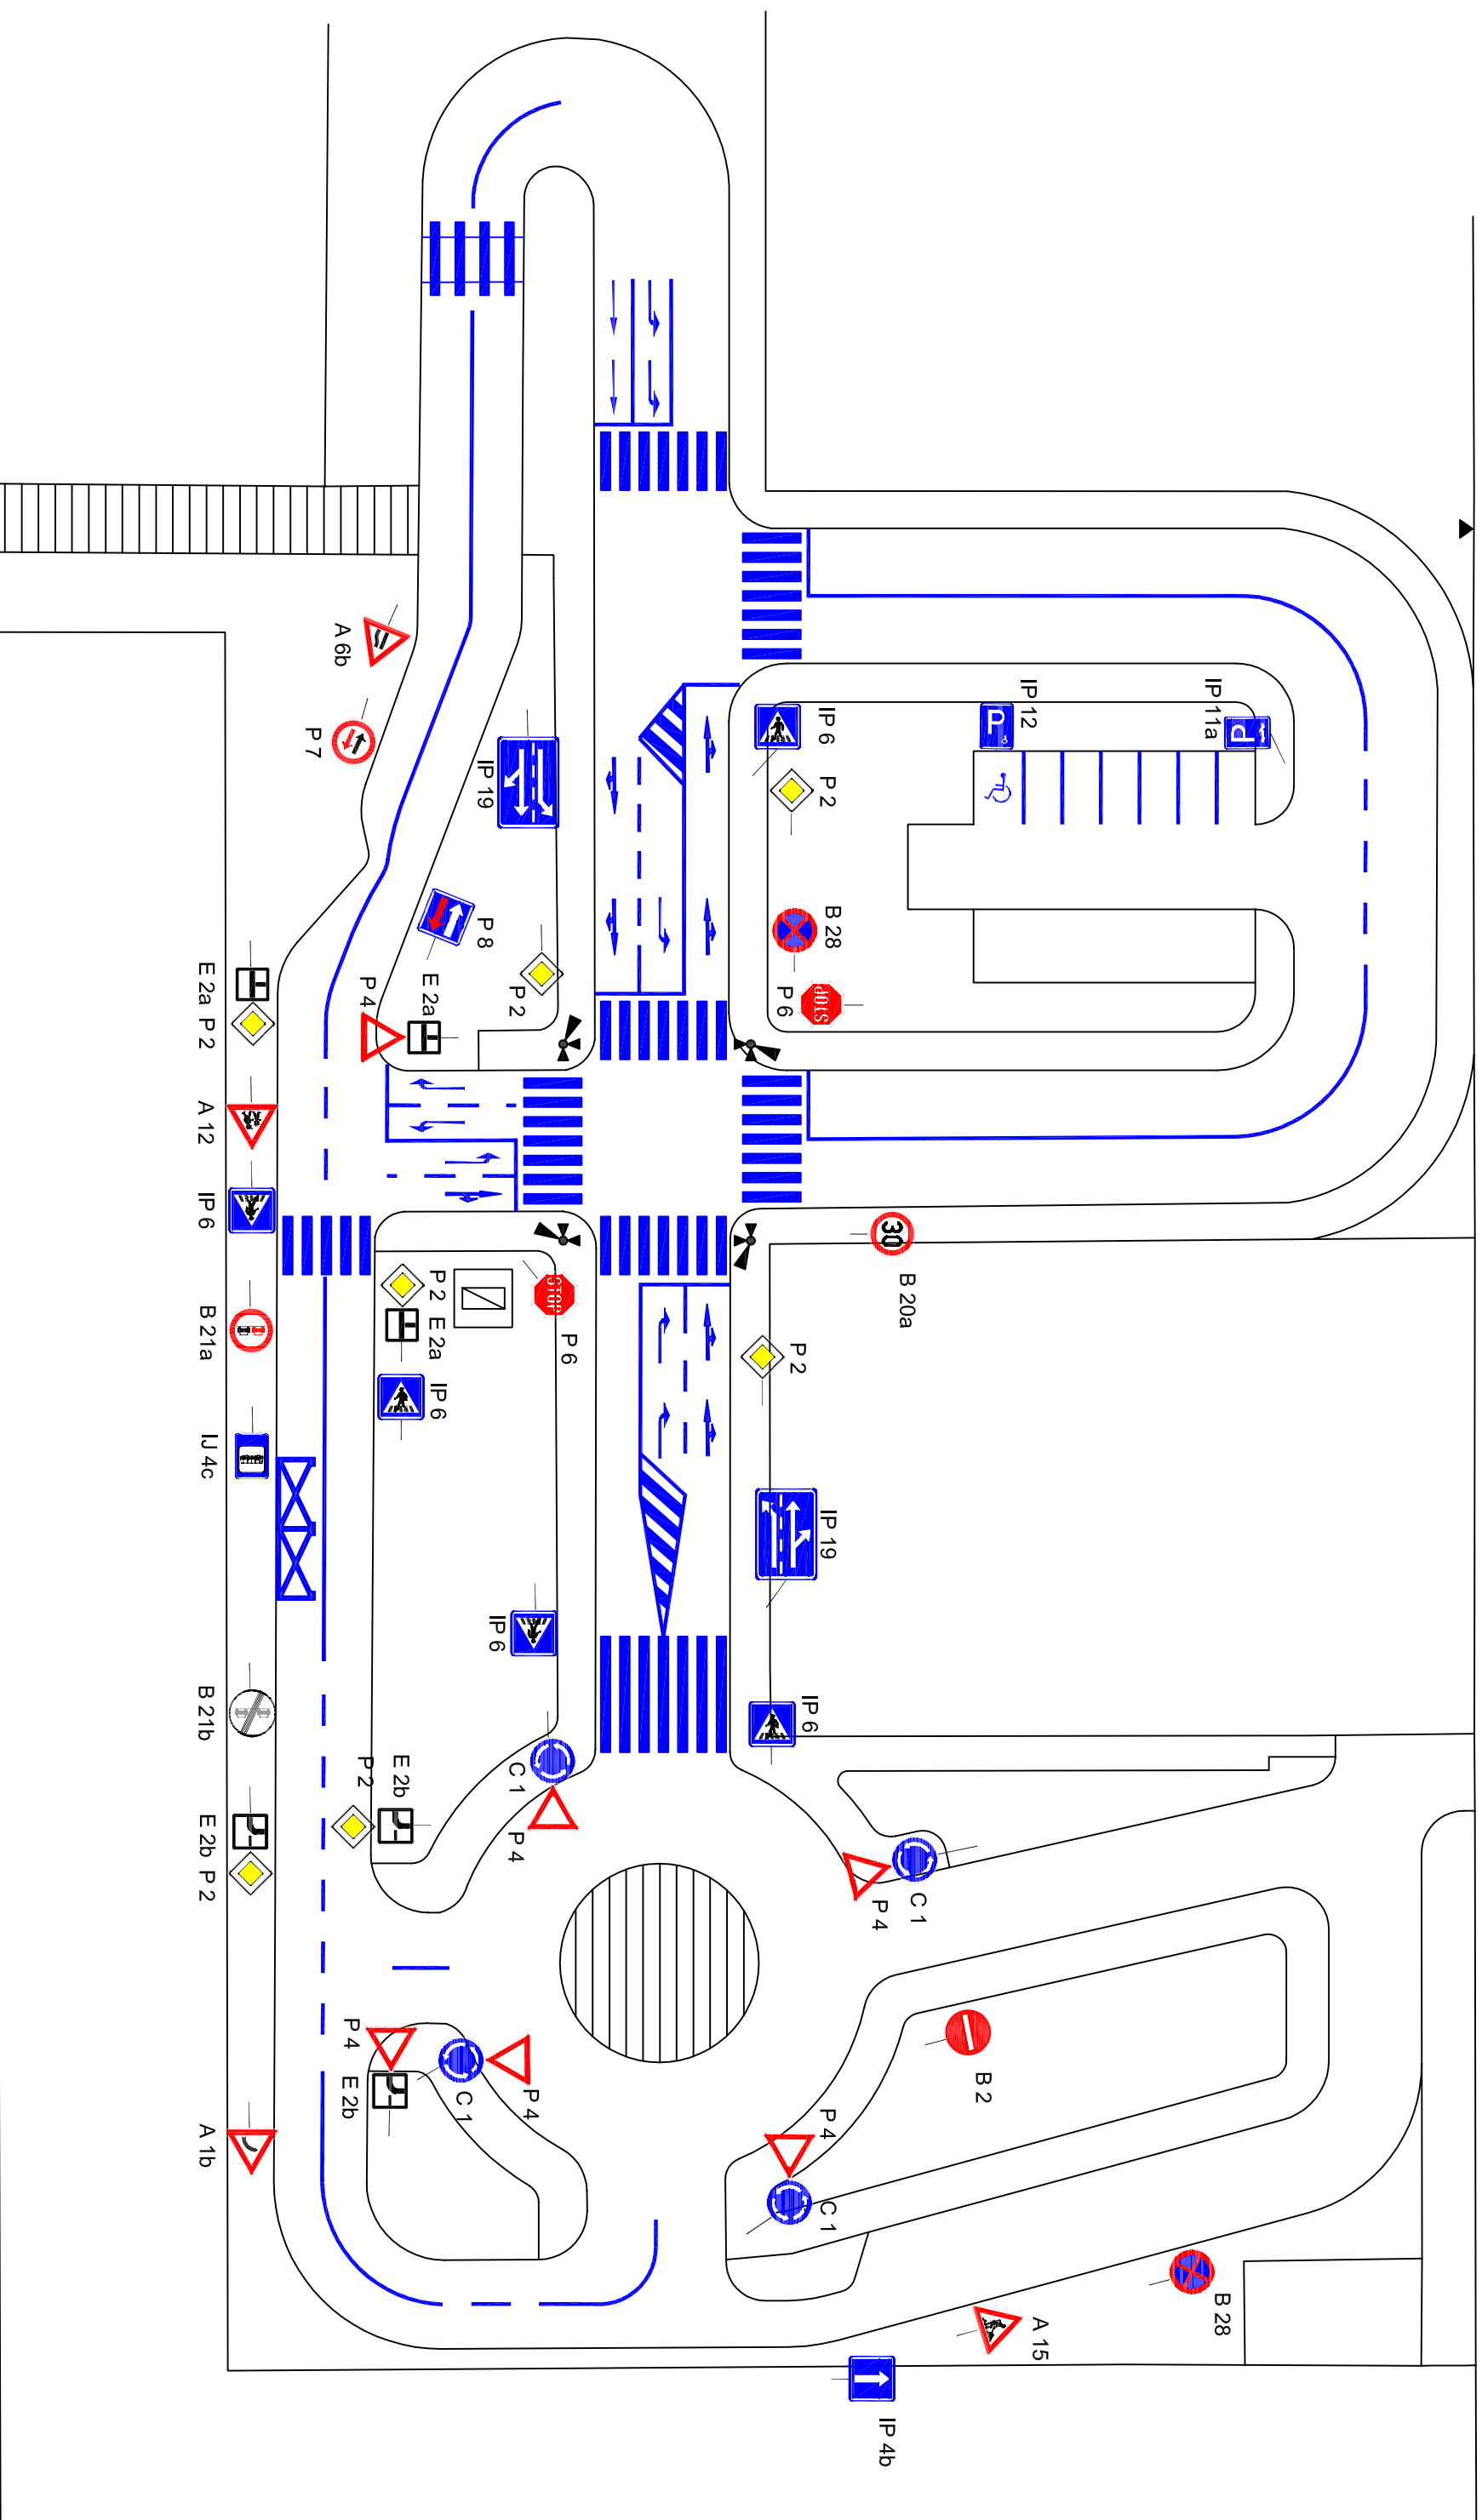

AKCE	STUPEŇ	FORMÁT	 AŽD Praha s.r.o. Žitovnická 2/1346 106 17 Praha 10
OBNOVA DĚTSKÝCH DOPRAVNÍCH HRŠŤ VE ZLÍNSKÉM KRAJI PŘÍLOHA DDH VSETÍN - současnost	DS	A3	
	MĚŘÍTKO	čís. přílohy	
	1:160	32	