



VSTUP

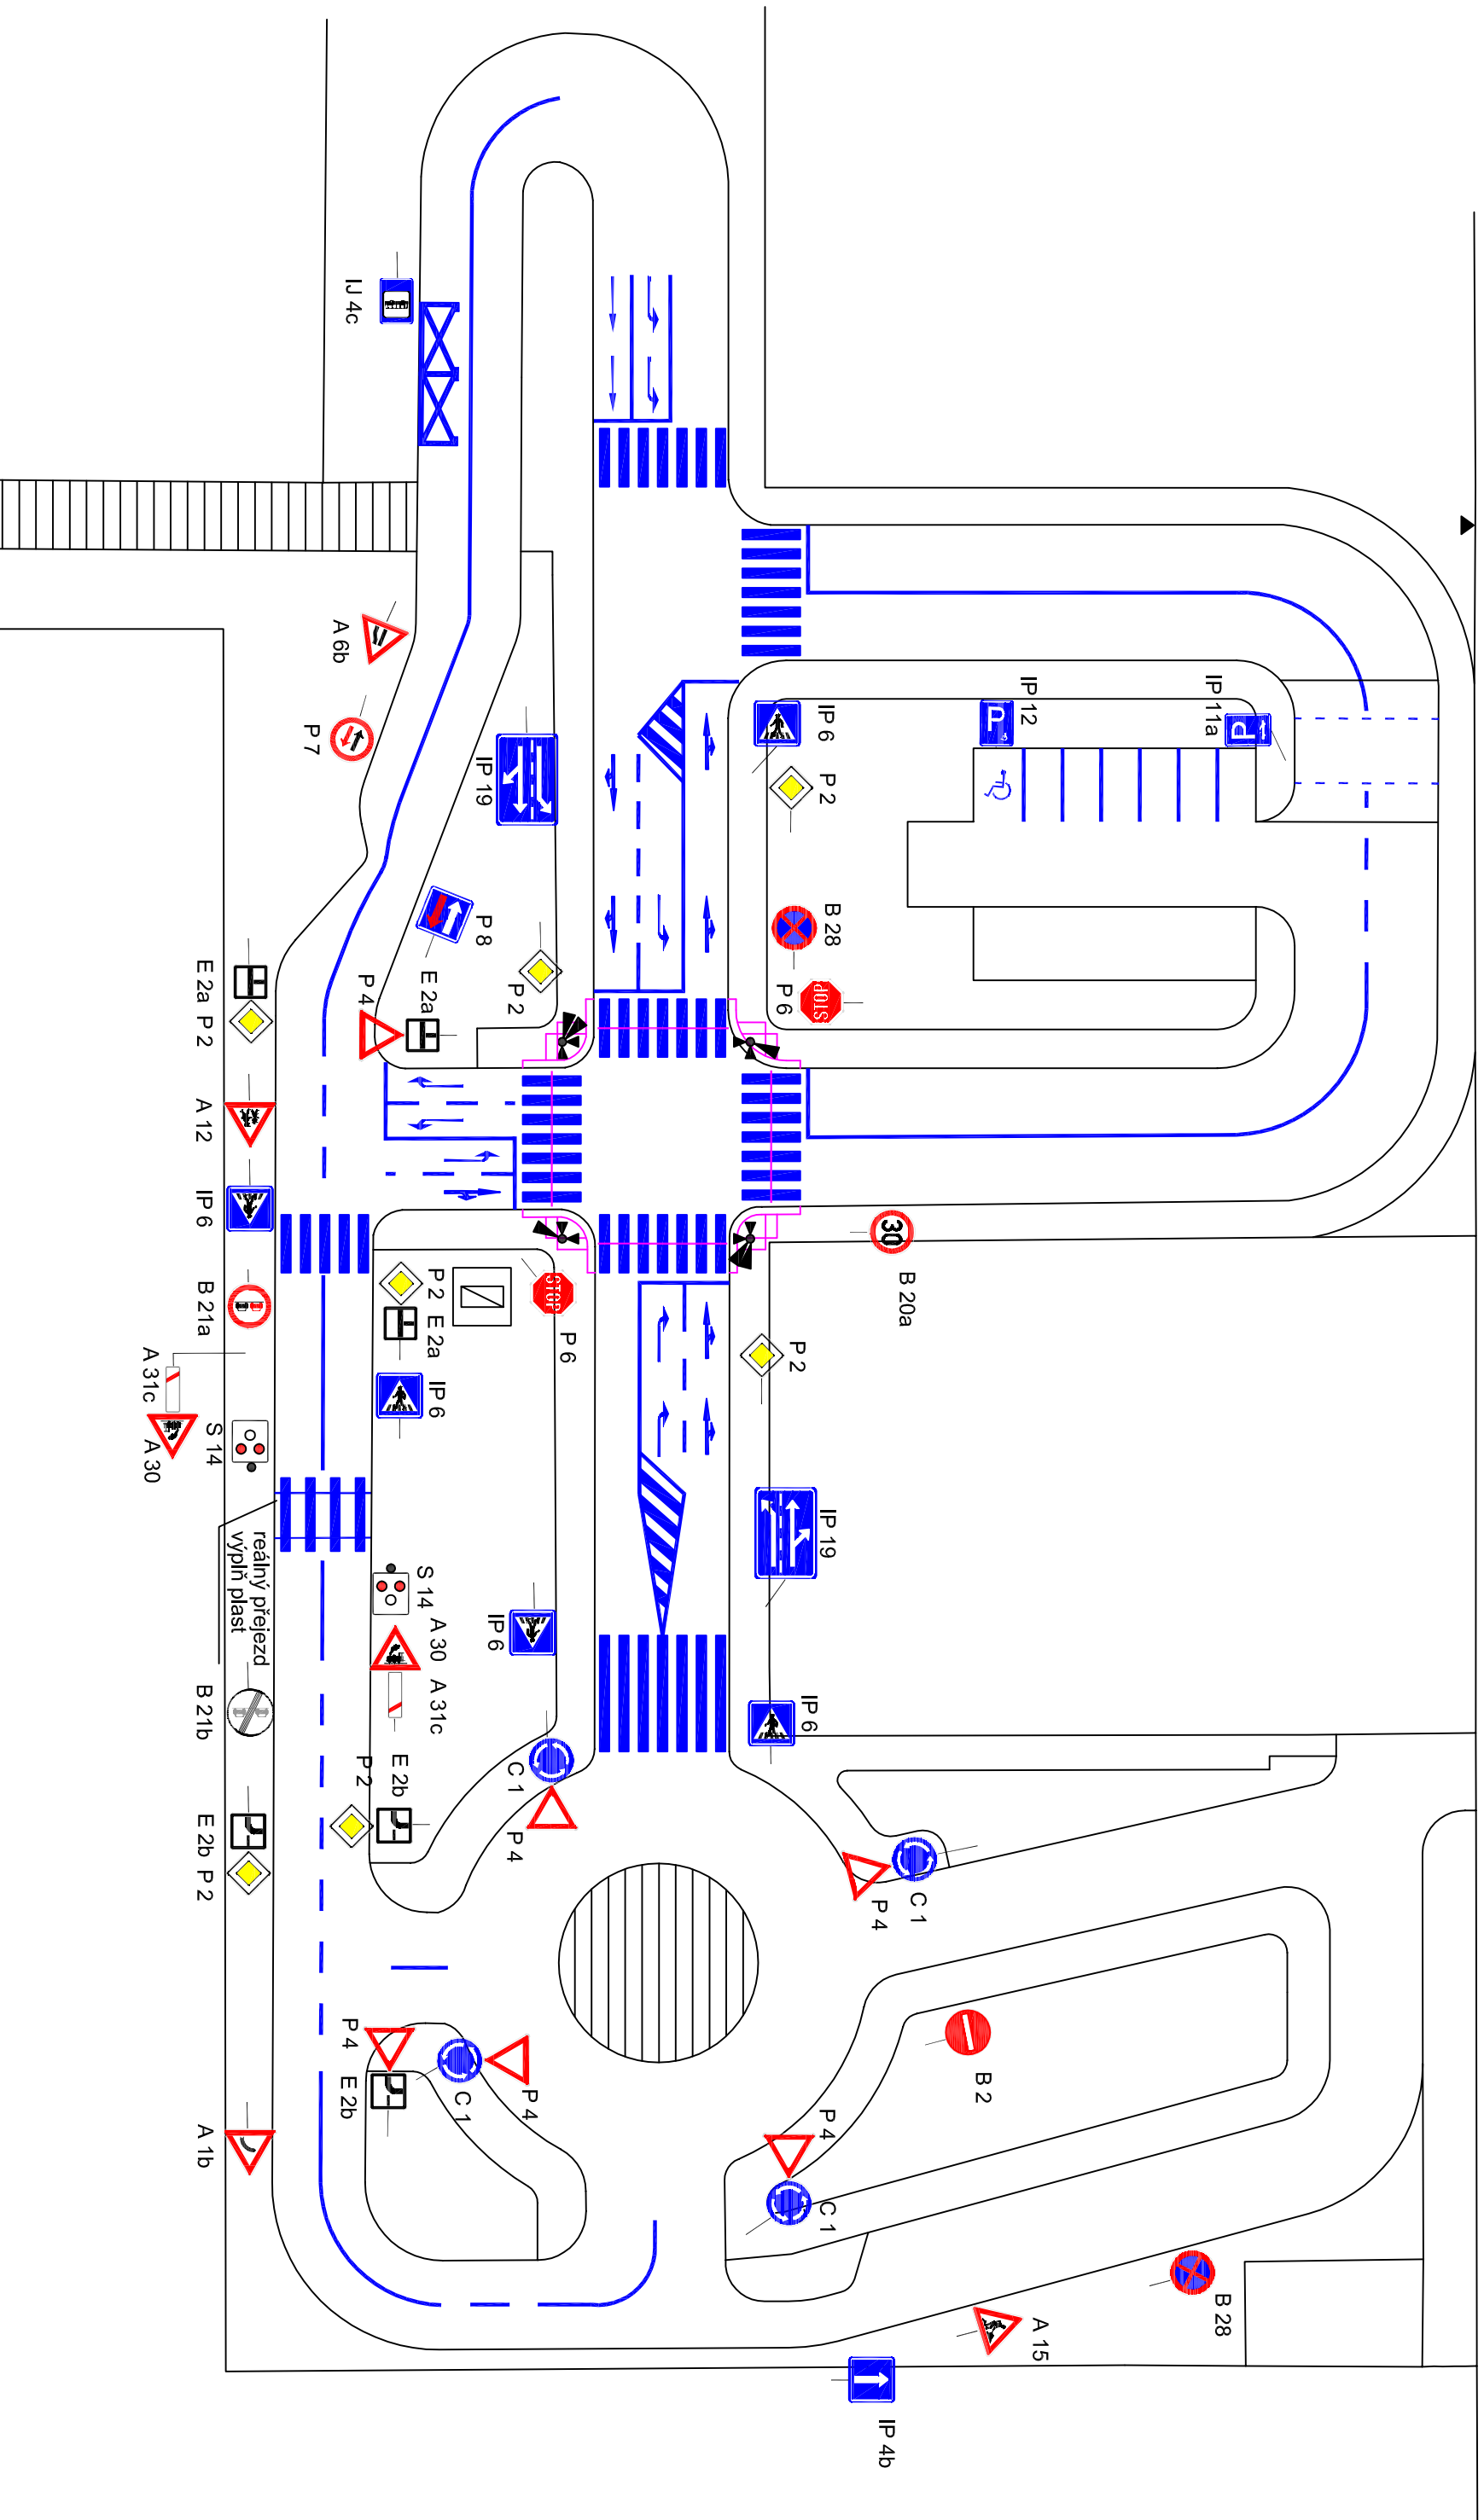

AKCE	STUPEŇ	FORMÁT	 AŽD Praha s.r.o. Žitovnická 2/1346 106 17 Praha 10
OBNOVA DĚTSKÝCH DOPRAVNÍCH HRŠTÍ VE ZLÍNSKÉM KRAJI PŘÍLOHA DDH VSETÍN - návrh řešení	DS	A3	
	MĚŘITKO 1:160	čís. přílohy 33	