


DETAIL MÍSTA ÚPRAVY

- silnice I/58 (ul. Ostravská)
- návrh přesunu stávajícího dopravního značení IZ4a, IZ4b

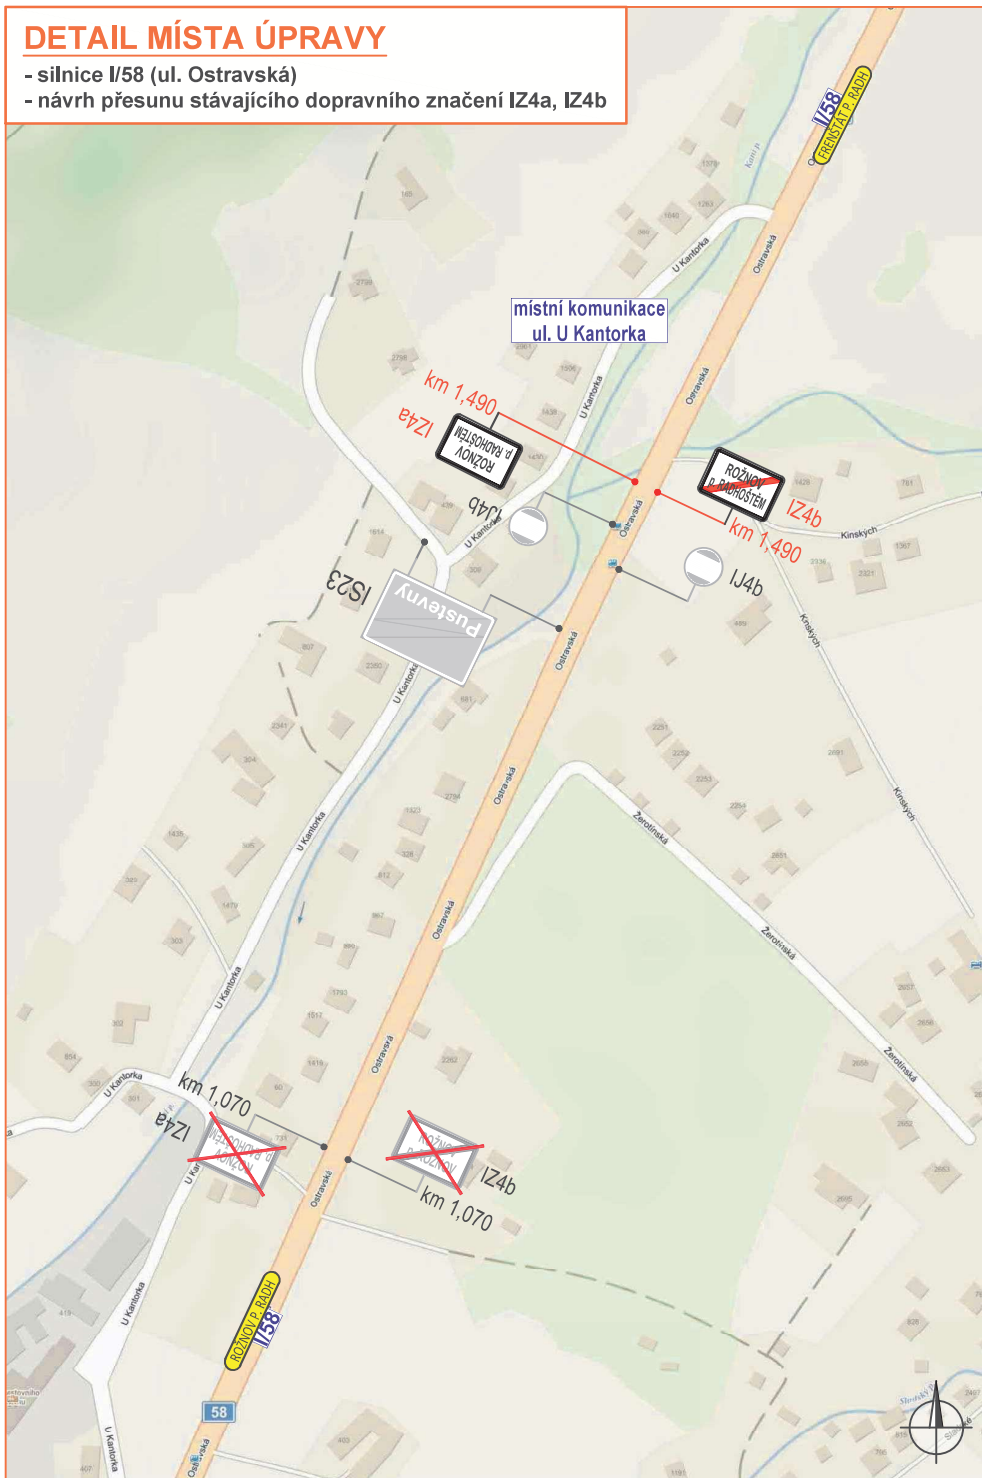

Legenda:

- P2 - navržené přechodné svislé dopravní značení
- P2 - stávající svislé dopravní značení
- P2 - zrušené stávající svislé dopravní značení

VYPRACOVAL		
KONTROLOVAL		
INVESTOR	MĚSTO ROŽNOV POD RADHOŠTĚM	NVB LINE s.r.o. Cukrovar 716 768 21 Kvasice www.nvbline.cz zimak@nvbline.cz tel.: 770 187 111
ZHOTOVITEL	NVB LINE s.r.o.	
STAVBA	MÍSTNÍ ÚPRAVA PROVOZU NA SILNICI I/58	
VÝKRES	DEFINITIVNÍ DOPRAVNÍ ZNAČENÍ	
A4		
MÍSTNÍ ÚPRAVA PROVOZU		DATUM 15. 12. 2020
		NAŠE ZN. ZK-20-1567