


VÝKAZ DOSAVADNÍHO A NOVÉHO STAVU ÚDAJŮ KATASTRU NEMOVITOSTÍ																	
Dosavadní stav					Nový stav												
Označení pozemku parc. číslem	Výměra parcely		Druh pozemku	Označení pozemku parc. číslem	Výměra parcely		Druh pozemku	Typ stavby	Způsob využití	Způsob využití	Způsob využití	Porovnání se stavem evidence právních vztahů					
	ha	m ²	Způsob využití		ha	m ²	Způsob využití	Způsob využití				Díl přechází z pozemku označeného v katastru nemovitostí	dřívější poz. evidenci	Číslo listu vlastnictví	Výměra dílu		Označení dílu
551	6	70	vovní pl. tok umělý	551/4	5	78	vovní pl. tok umělý			0	551		60000	5	78		
				551/5		92	ostat. pl. silnice		0	551		60000			92		
	6	70			6	70											

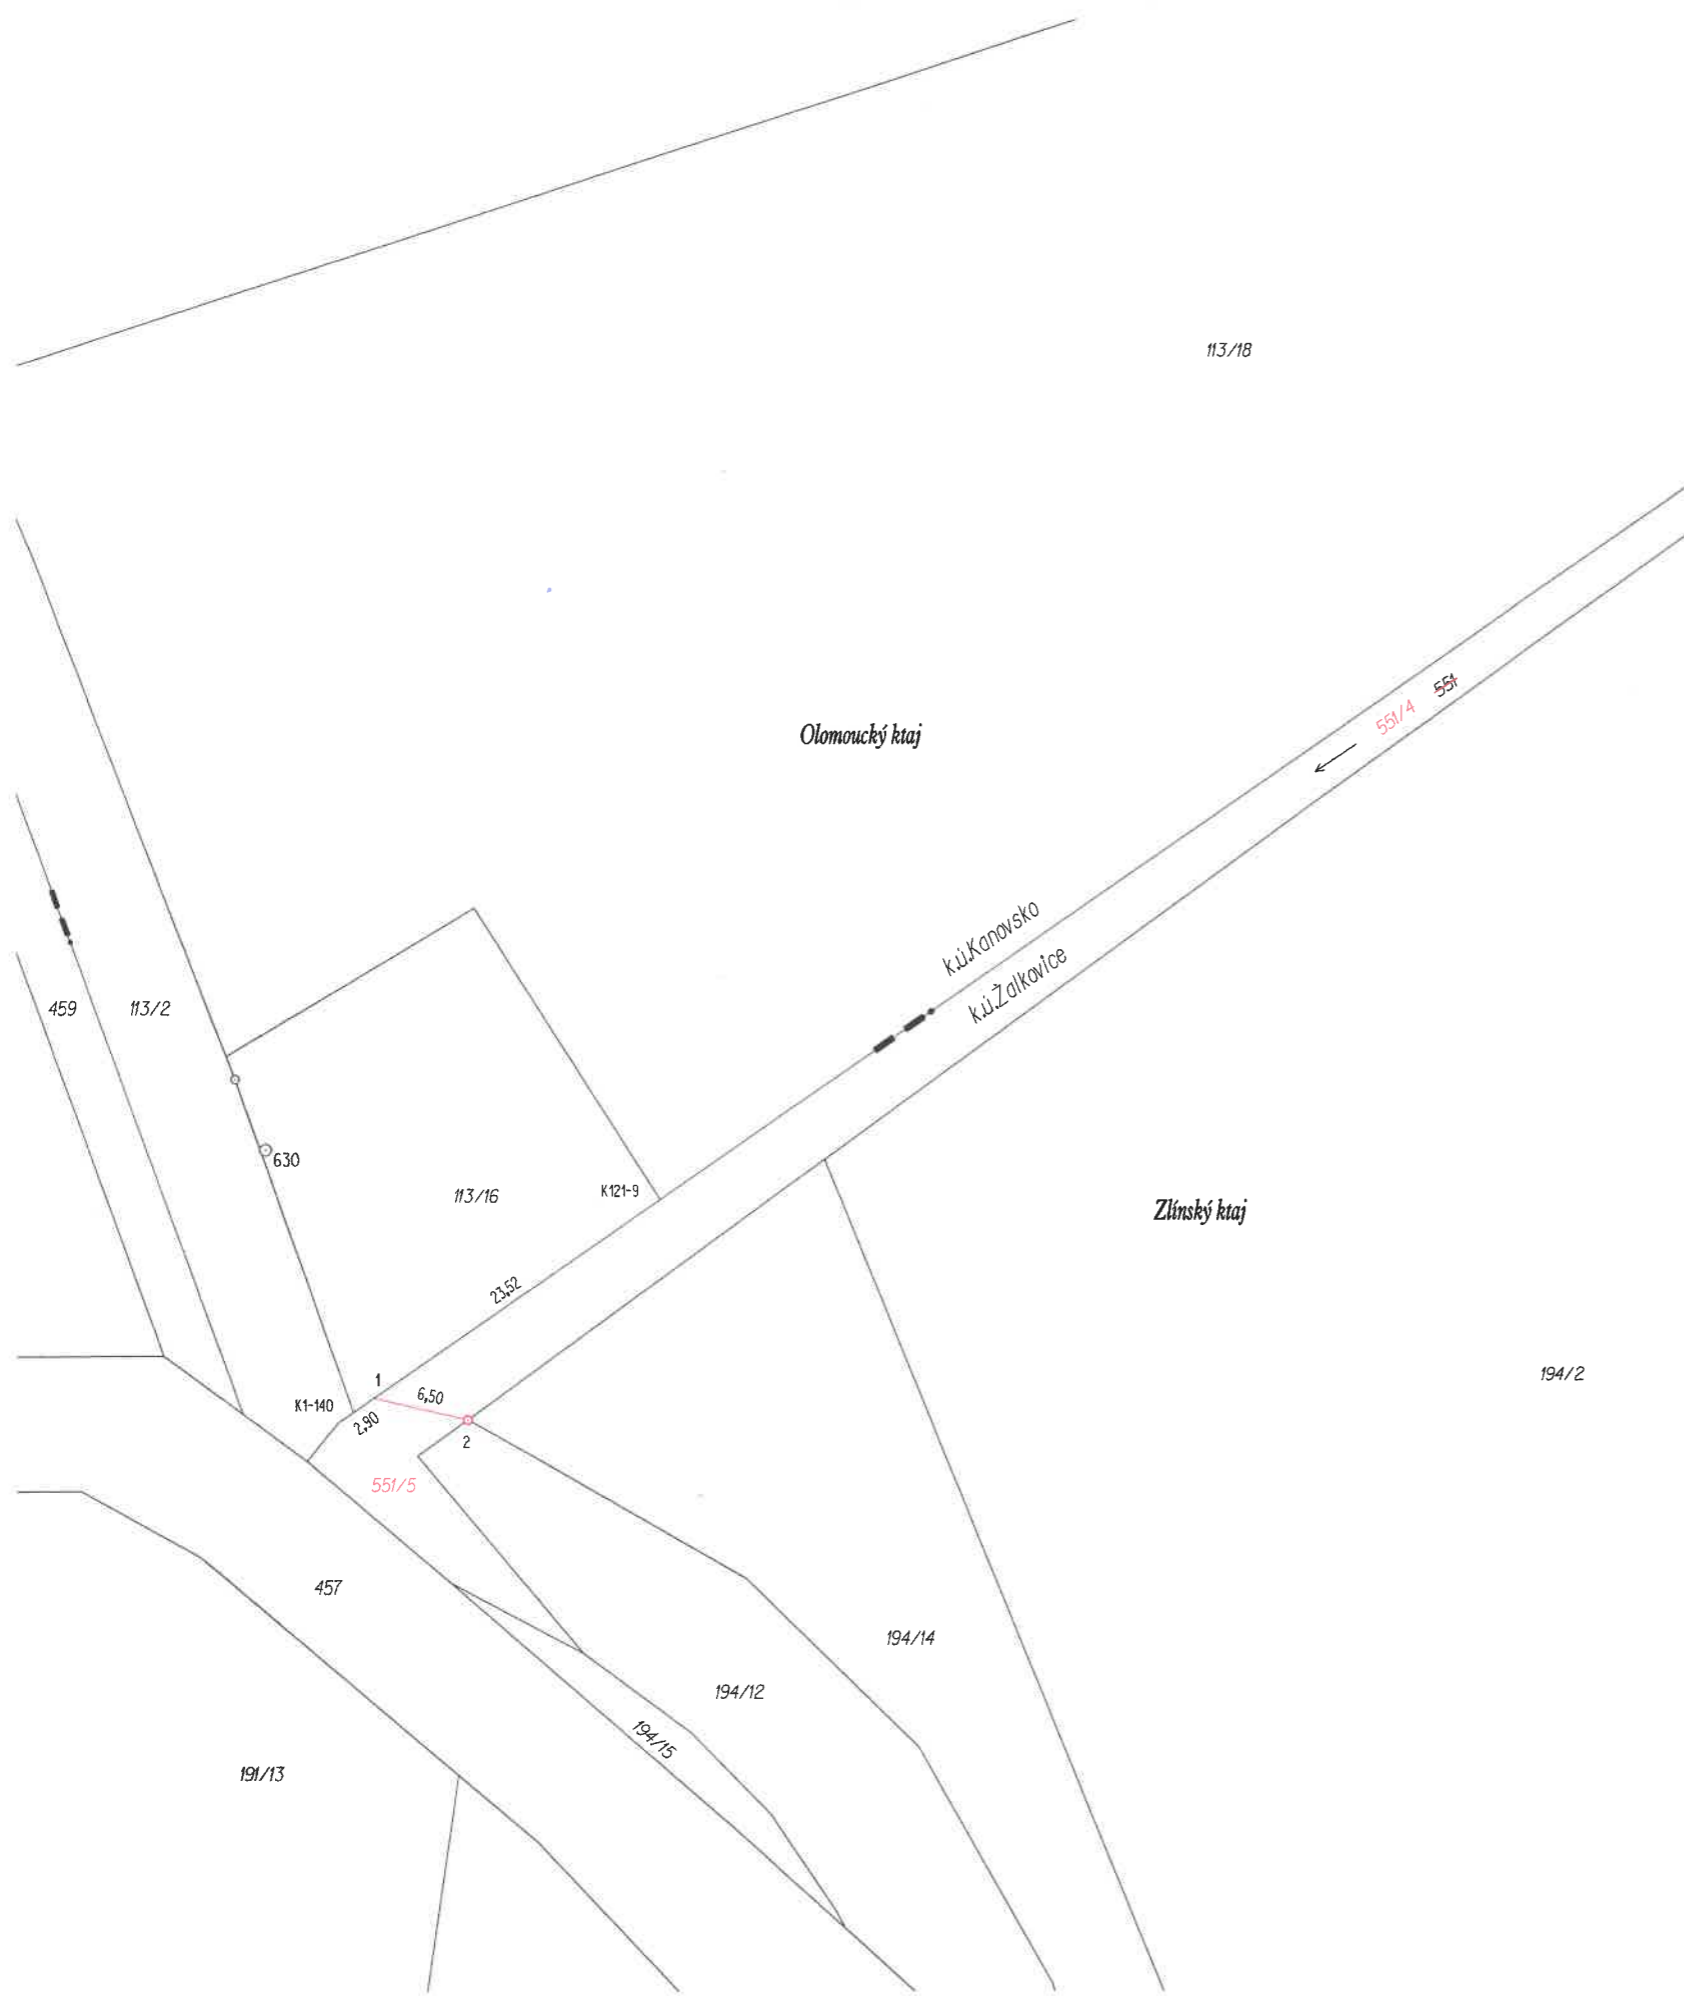

Seznam souřadnic (S-JTSK)

Číslo bodu	Souřadnice pro zápis do KN			Poznámka
	Y	X	KK	
K 1-140	536660.58	1147008.96	4	oc. hřeb
K 121-9	536638.90	1146993.89	7	pl. hr. znak
1	536658.22	1147007.32	7	pl. hr. znak
2	536651.88	1147008.77	3	pl. hr. znak

GEOMETRICKÝ PLÁN pro rozdělení pozemku	Geometrický plán ověřil autorizovaný zeměměřický inženýr:	Stejnopis ověřil autorizovaný zeměměřický inženýr:
	Jméno, příjmení: Ing. Bronislav DUPAL	Jméno, příjmení: Ing. Bronislav DUPAL
	Číslo položky seznamu autorizovaných zeměměřických inženýrů: 1858/99	Číslo položky seznamu autorizovaných zeměměřických inženýrů: 1858
	Dne: 16. 9. 2024 Číslo: 76 / 2024	Dne: 18. 9. 2024 Číslo: 68 / 2024
	Náležitosti a přesnosti odpovídá právním předpisům	Tento stejnopis odpovídá geometrickému plánu v elektronické podobě uloženému v dokumentaci katastrálního úřadu.
Vyhotovil: GEODEZIE KROMĚŘÍŽ, spol.s r.o. Prusinovského 113/1, 767 01, Kroměříž	Katastrální úřad souhlasí s očíslováním parcel.	Ověření stejnopisu geometrického plánu v listinné podobě.
Číslo plánu: 1730-251/2024	Stanislava Nábělková KÚ pro Zlínský kraj KP Kroměříž PGP-757/2024-708 2024.09.18 07:54:09 +02'00'	
Okres: KROMĚŘÍŽ		
Obec: ŽALKOVICE		
Kat. území: ŽALKOVICE		
Mapový list: DKM, KROMĚŘÍŽ 4-3/32		
Dosavadním vlastníkům pozemků byla poskytnuta možnost seznámit se v terénu s průběhem navrhovaných nových hranic, které byly označeny předepsaným způsobem:		
plast.hran.znaky		