


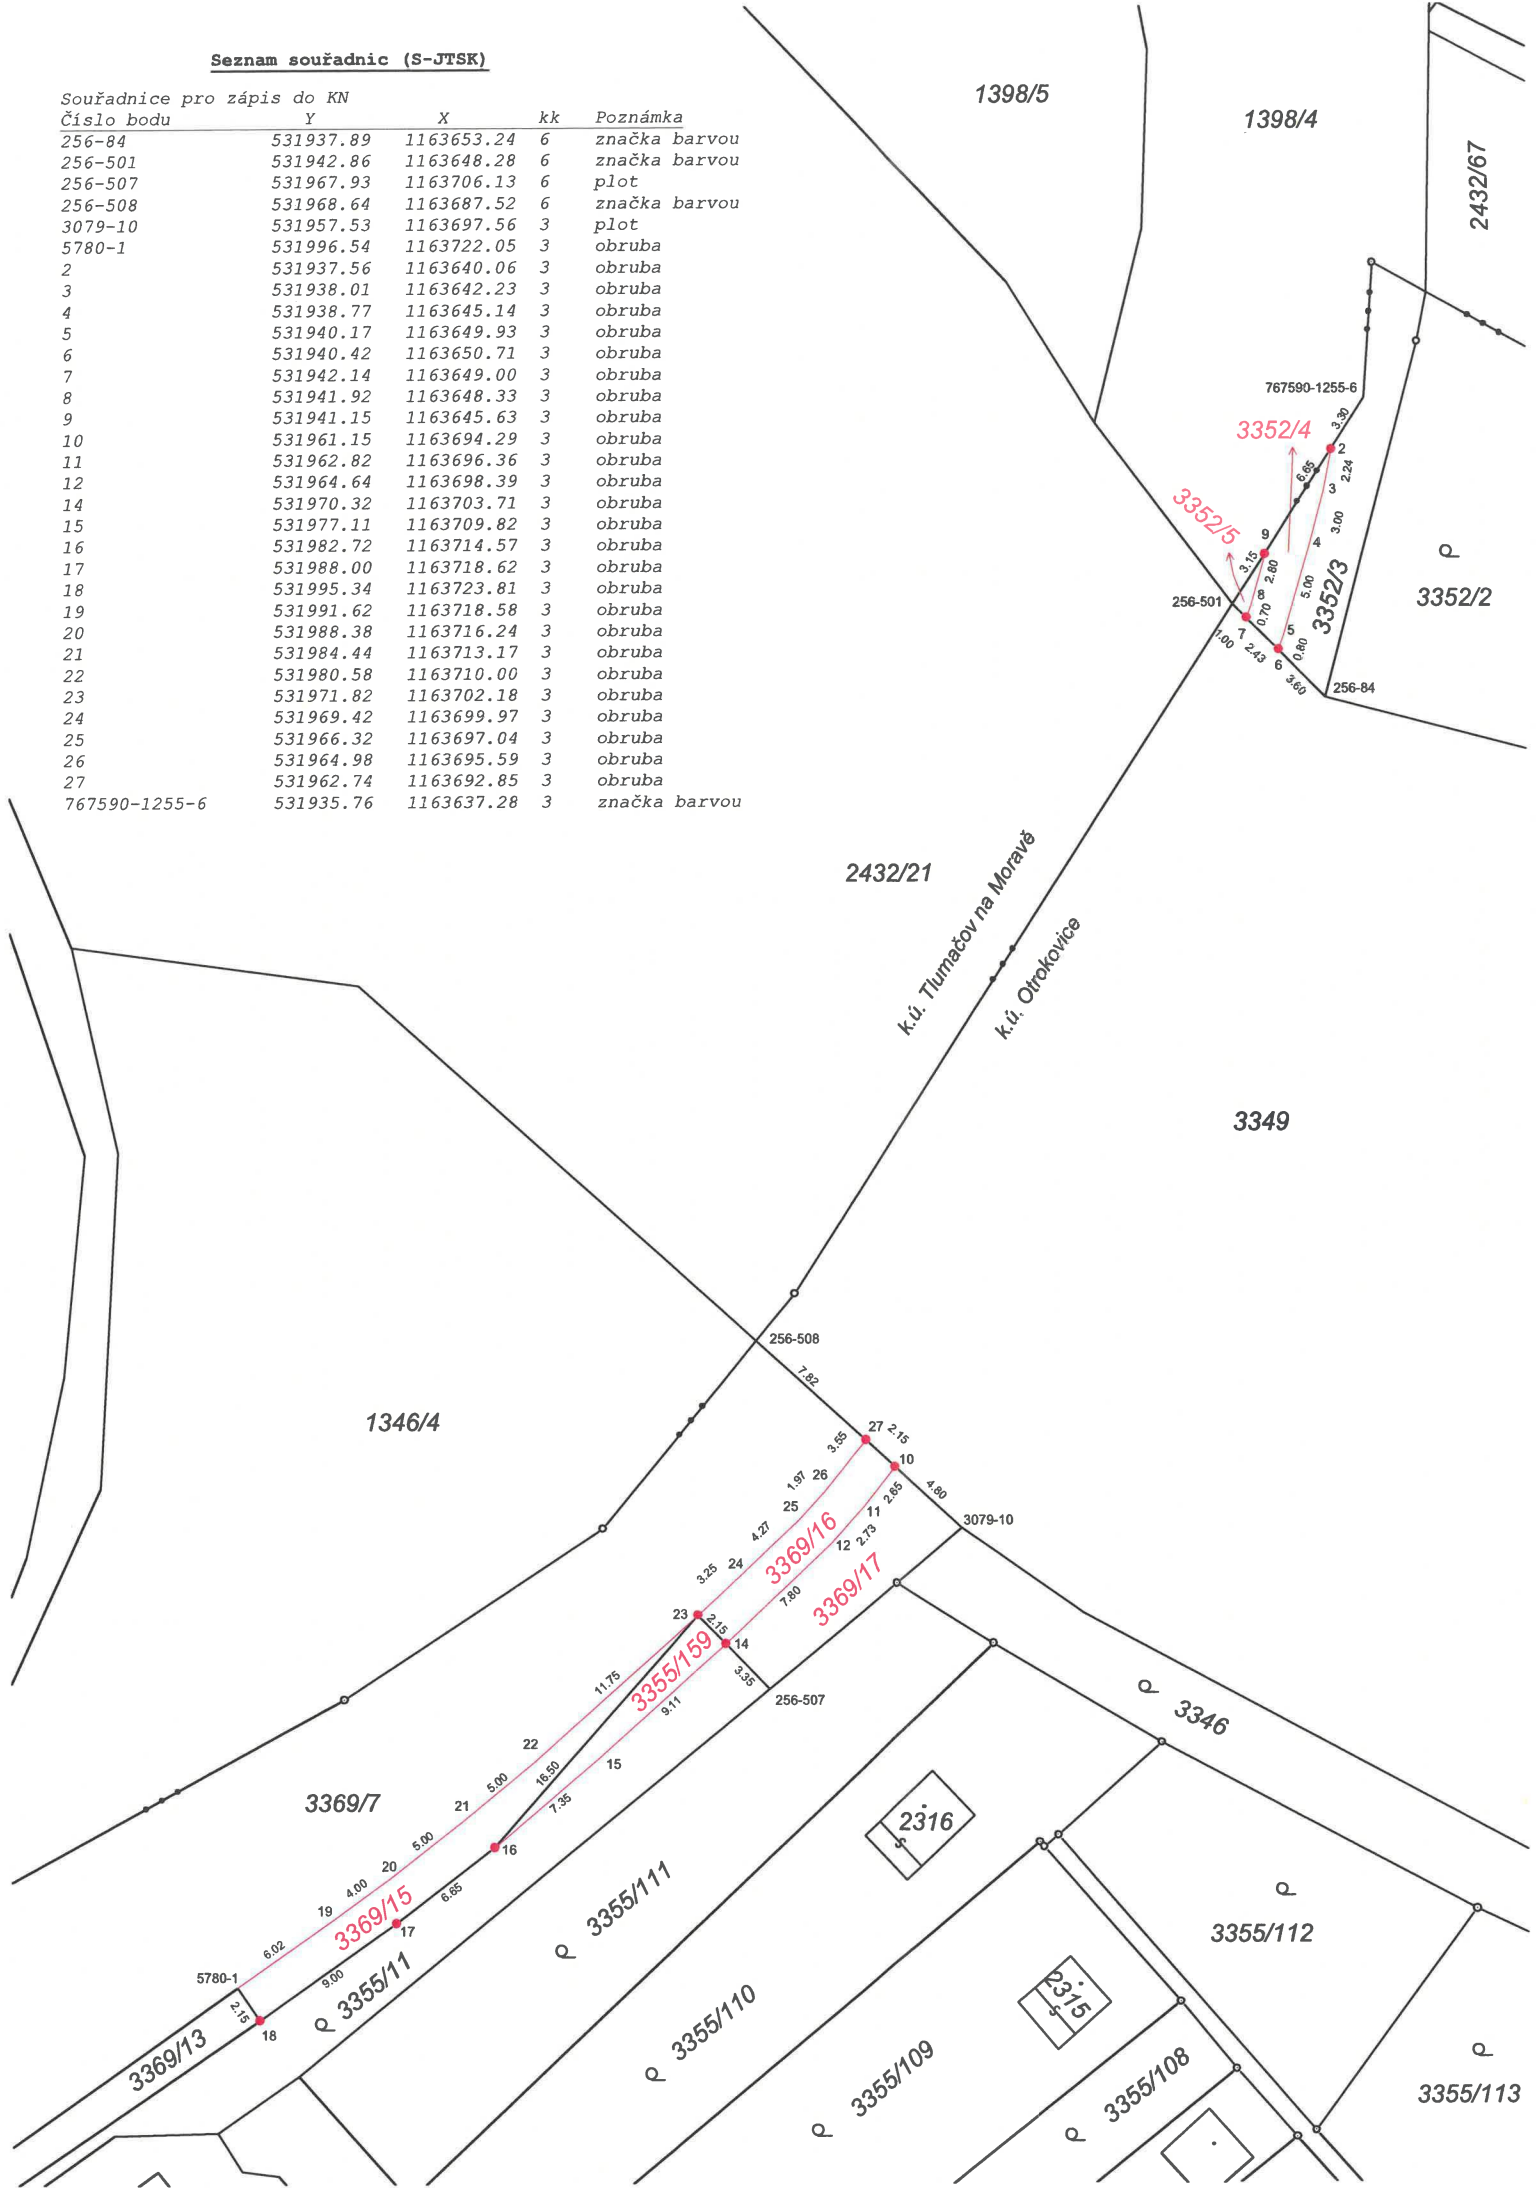


| VÝKAZ DOSAVADNÍHO A NOVÉHO STAVU ÚDAJŮ KATASTRU NEMOVITOSTÍ |                |                |                                 |                                     |                |                |                                 |                                 |                          |                                              |                            |                |    |                 |                |  |
|-------------------------------------------------------------|----------------|----------------|---------------------------------|-------------------------------------|----------------|----------------|---------------------------------|---------------------------------|--------------------------|----------------------------------------------|----------------------------|----------------|----|-----------------|----------------|--|
| Dosavadní stav                                              |                |                |                                 | Nový stav                           |                |                |                                 |                                 |                          |                                              |                            |                |    |                 |                |  |
| Označení<br>pozemku<br>parc. číslem                         | Výměra parcely |                | Druh pozemku                    | Označení<br>pozemku<br>parc. číslem | Výměra parcely |                | Druh pozemku                    | Typ stavby                      | Zpús.<br>určení<br>výměr | Porovnání se stavem evidence právních vztahů |                            |                |    |                 |                |  |
|                                                             | ha             | m <sup>2</sup> | Způsob využití                  |                                     | ha             | m <sup>2</sup> | Způsob využití                  | Způsob využití                  |                          | Díl přechází z pozemku<br>označeného v       | Číslo listu<br>vlastnictví | Výměra<br>dílu |    | Označen<br>dílu |                |  |
|                                                             |                |                |                                 |                                     |                |                |                                 |                                 |                          | katastru<br>nemovitostí                      | dřívější poz.<br>evidenci  |                | ha |                 | m <sup>2</sup> |  |
| 3349                                                        | 68             | 30             | ostat. pl.<br>ostat. komunikace | 3349                                | 68             | 30             | ostat. pl.<br>ostat. komunikace |                                 | 0                        |                                              |                            | 3948           |    |                 |                |  |
| 3352/3                                                      |                | 76             | ostat. pl.<br>ostat. komunikace | 3352/3                              |                | 58             | ostat. pl.<br>ostat. komunikace |                                 | 0                        | 3352/3                                       |                            | 3948           |    |                 | 58             |  |
|                                                             |                |                |                                 | 3352/4                              |                |                | 16                              | ostat. pl.<br>ostat. komunikace | 2                        | 3352/3                                       |                            | 3948           |    | 16              |                |  |
|                                                             |                |                |                                 | 3352/5                              |                |                | 2                               | ostat. pl.<br>silnice           | 0                        | 3352/3                                       |                            | 3948           |    |                 | 2              |  |
|                                                             |                |                |                                 |                                     |                |                |                                 |                                 |                          |                                              |                            |                |    |                 |                |  |
| 3355/11                                                     | 6              | 47             | zahrada                         | 3355/11                             | 6              | 28             | zahrada                         |                                 | 0                        | 3355/11                                      |                            | 10001          |    | 6               | 28             |  |
|                                                             |                |                |                                 | 3355/159                            |                | 19             | ostat. pl.<br>ostat. komunikace |                                 | 2                        | 3355/11                                      |                            | 10001          |    |                 | 19             |  |
| 3369/7                                                      | 2              | 50             | ostat. pl.<br>silnice           | 3369/7                              | 2              | 49             | ostat. pl.<br>silnice           |                                 | 0                        | 3369/7                                       |                            | 8208           | 2  | 49              | 25             |  |
|                                                             |                |                |                                 | 3369/15                             |                | 50             | ostat. pl.<br>ostat. komunikace |                                 | 2                        | 3369/7                                       |                            | 8208           |    |                 | 50             |  |
|                                                             |                |                |                                 | 3369/16                             |                | 28             | ostat. pl.<br>ostat. komunikace |                                 | 2                        | 3369/7                                       |                            | 8208           |    |                 | 28             |  |
|                                                             |                |                |                                 | 3369/17                             |                | 53             | ostat. pl.<br>jiná plocha       |                                 | 0                        | 3369/7                                       |                            | 8208           |    |                 | 53             |  |
| *1)                                                         |                |                |                                 |                                     |                |                |                                 |                                 |                          |                                              |                            |                |    |                 |                |  |
| 3369/13                                                     | 1              | 26             |                                 |                                     |                |                |                                 |                                 |                          |                                              |                            |                |    |                 |                |  |
|                                                             | 1              | 13             | ostat. pl.<br>jiná plocha       | 3369/13                             | 1              | 26             | ostat. pl.<br>jiná plocha       |                                 | 0                        | 3369/13                                      |                            | 8208           |    | 1               | 26             |  |
| k. ú.: Tlumačov na Moravě                                   |                |                |                                 |                                     |                |                |                                 |                                 |                          |                                              |                            |                |    |                 |                |  |
| 1398/4                                                      |                | 33             | ostat. pl.<br>silnice           | 1398/4                              |                | 33             | ostat. pl.<br>silnice           |                                 | 0                        |                                              |                            | 1641           |    |                 |                |  |
|                                                             | 3              | 60             | 97                              |                                     | 3              | 61             | 10                              |                                 |                          |                                              |                            |                |    |                 |                |  |

\*1) Návrh na změnu výměry p. č. 3369/13 podle §37 odst. 1 písmeno b) vyhl. č. 357/2013 Sb.

| Výkaz údajů o bonitovaných půdně ekologických jednotkách (BPEJ) k parcelám nového stavu |                       |          |        |      |                      |                      |                       |          |        |     |                      |
|-----------------------------------------------------------------------------------------|-----------------------|----------|--------|------|----------------------|----------------------|-----------------------|----------|--------|-----|----------------------|
| Parcelní číslo podle                                                                    |                       | Kód BPEJ | Výměra |      | BPEJ na dílu parcely | Parcelní číslo podle |                       | Kód BPEJ | Výměra |     | BPEJ na dílu parcely |
| katastru nemovitostí                                                                    | zjednodušené evidence |          | ha     | m 2  |                      | katastru nemovitostí | zjednodušené evidence |          | ha     | m 2 |                      |
| 3355/11                                                                                 |                       | 32711    |        | 1 44 |                      |                      |                       |          |        |     |                      |
|                                                                                         |                       | 35500    |        | 4 84 |                      |                      |                       |          |        |     |                      |

Zpřesnění geometrického a polohového určení pozemků podle § 50 odst. 1 písm. a) katastrálního zákona navržené v tomto geometrickém plánu lze v katastru nemovitostí provést jen na základě souhlasného prohlášení.
 
| GEOMETRICKÝ PLÁN                                                                    |   | Geometrický plán ověřil autorizovaný zeměměřický inženýr:                                                 |  | Stejnopis ověřil autorizovaný zeměměřický inženýr:                                                              |  |
|-------------------------------------------------------------------------------------|---|---|--|---|--|
| pro - rozdělení pozemku<br><br>- průběh vlastníky zpřesněné hranice pozemků         |   | Jméno, příjmení: [REDACTED]                                                                               |  | Jméno, příjmení: [REDACTED]                                                                                     |  |
|                                                                                     |   | Číslo položky rejstříku autorizovaných zeměměřických inženýrů 702                                         |  | Číslo položky rejstříku autorizovaných zeměměřických inženýrů 702                                               |  |
|                                                                                     |   | Dne: 17. 2. 2025 Číslo: 28/2025                                                                           |  | Dne: 24. 2. 2025 Číslo: 74/2025                                                                                 |  |
|                                                                                     |   | Náležitosti a přesnosti odpovídá právním předpisům.                                                       |  | Tento stejnopis odpovídá geometrickému plánu v elektronické podobě uloženému v dokumentaci katastrálního úřadu. |  |
|                                                                                     |   | Katastrální úřad souhlasí s očíslováním parcel.                                                           |  | Ověření stejnopisu geometrického plánu v listinné podobě.                                                       |  |
| Vyhotovitel: GEOZET s.r.o.<br>tř. T. Bati 344<br>765 02 Otrokovice<br>IČO: 28281781 |   | Ing. Lenka Mikošková<br>KÚ pro Zlínský kraj<br>KP Zlín<br>PGP 320/2025-705<br>2025.02.21 11:30:34 +01'00' |  |                            |  |
| Číslo plánu: 5858-28/2025                                                           |   |   |  |   |  |
| Okres: Zlín                                                                         |   |   |  |   |  |
| Obec: Otrokovice                                                                    |   |   |  |   |  |
| Kat. území: Otrokovice                                                              |   |   |  |   |  |
| Mapový list: Napajedla 2-1/33                                                       | Dosavadním vlastníkům pozemků byla poskytnuta možnost seznámit se v terénu s průběhem navrhovaných nových hranic, které byly označeny předepsaným způsobem: |   |  |   |  |
|                                                                                     |   |   |  |   |  |