


PŘÍLOHA: Návrh zřízení přechodného dopravního značení pro označení pracovního místa na silnici I/58, v K.ú Trojanovice silnice par. č. 3674/1
ETAPA I

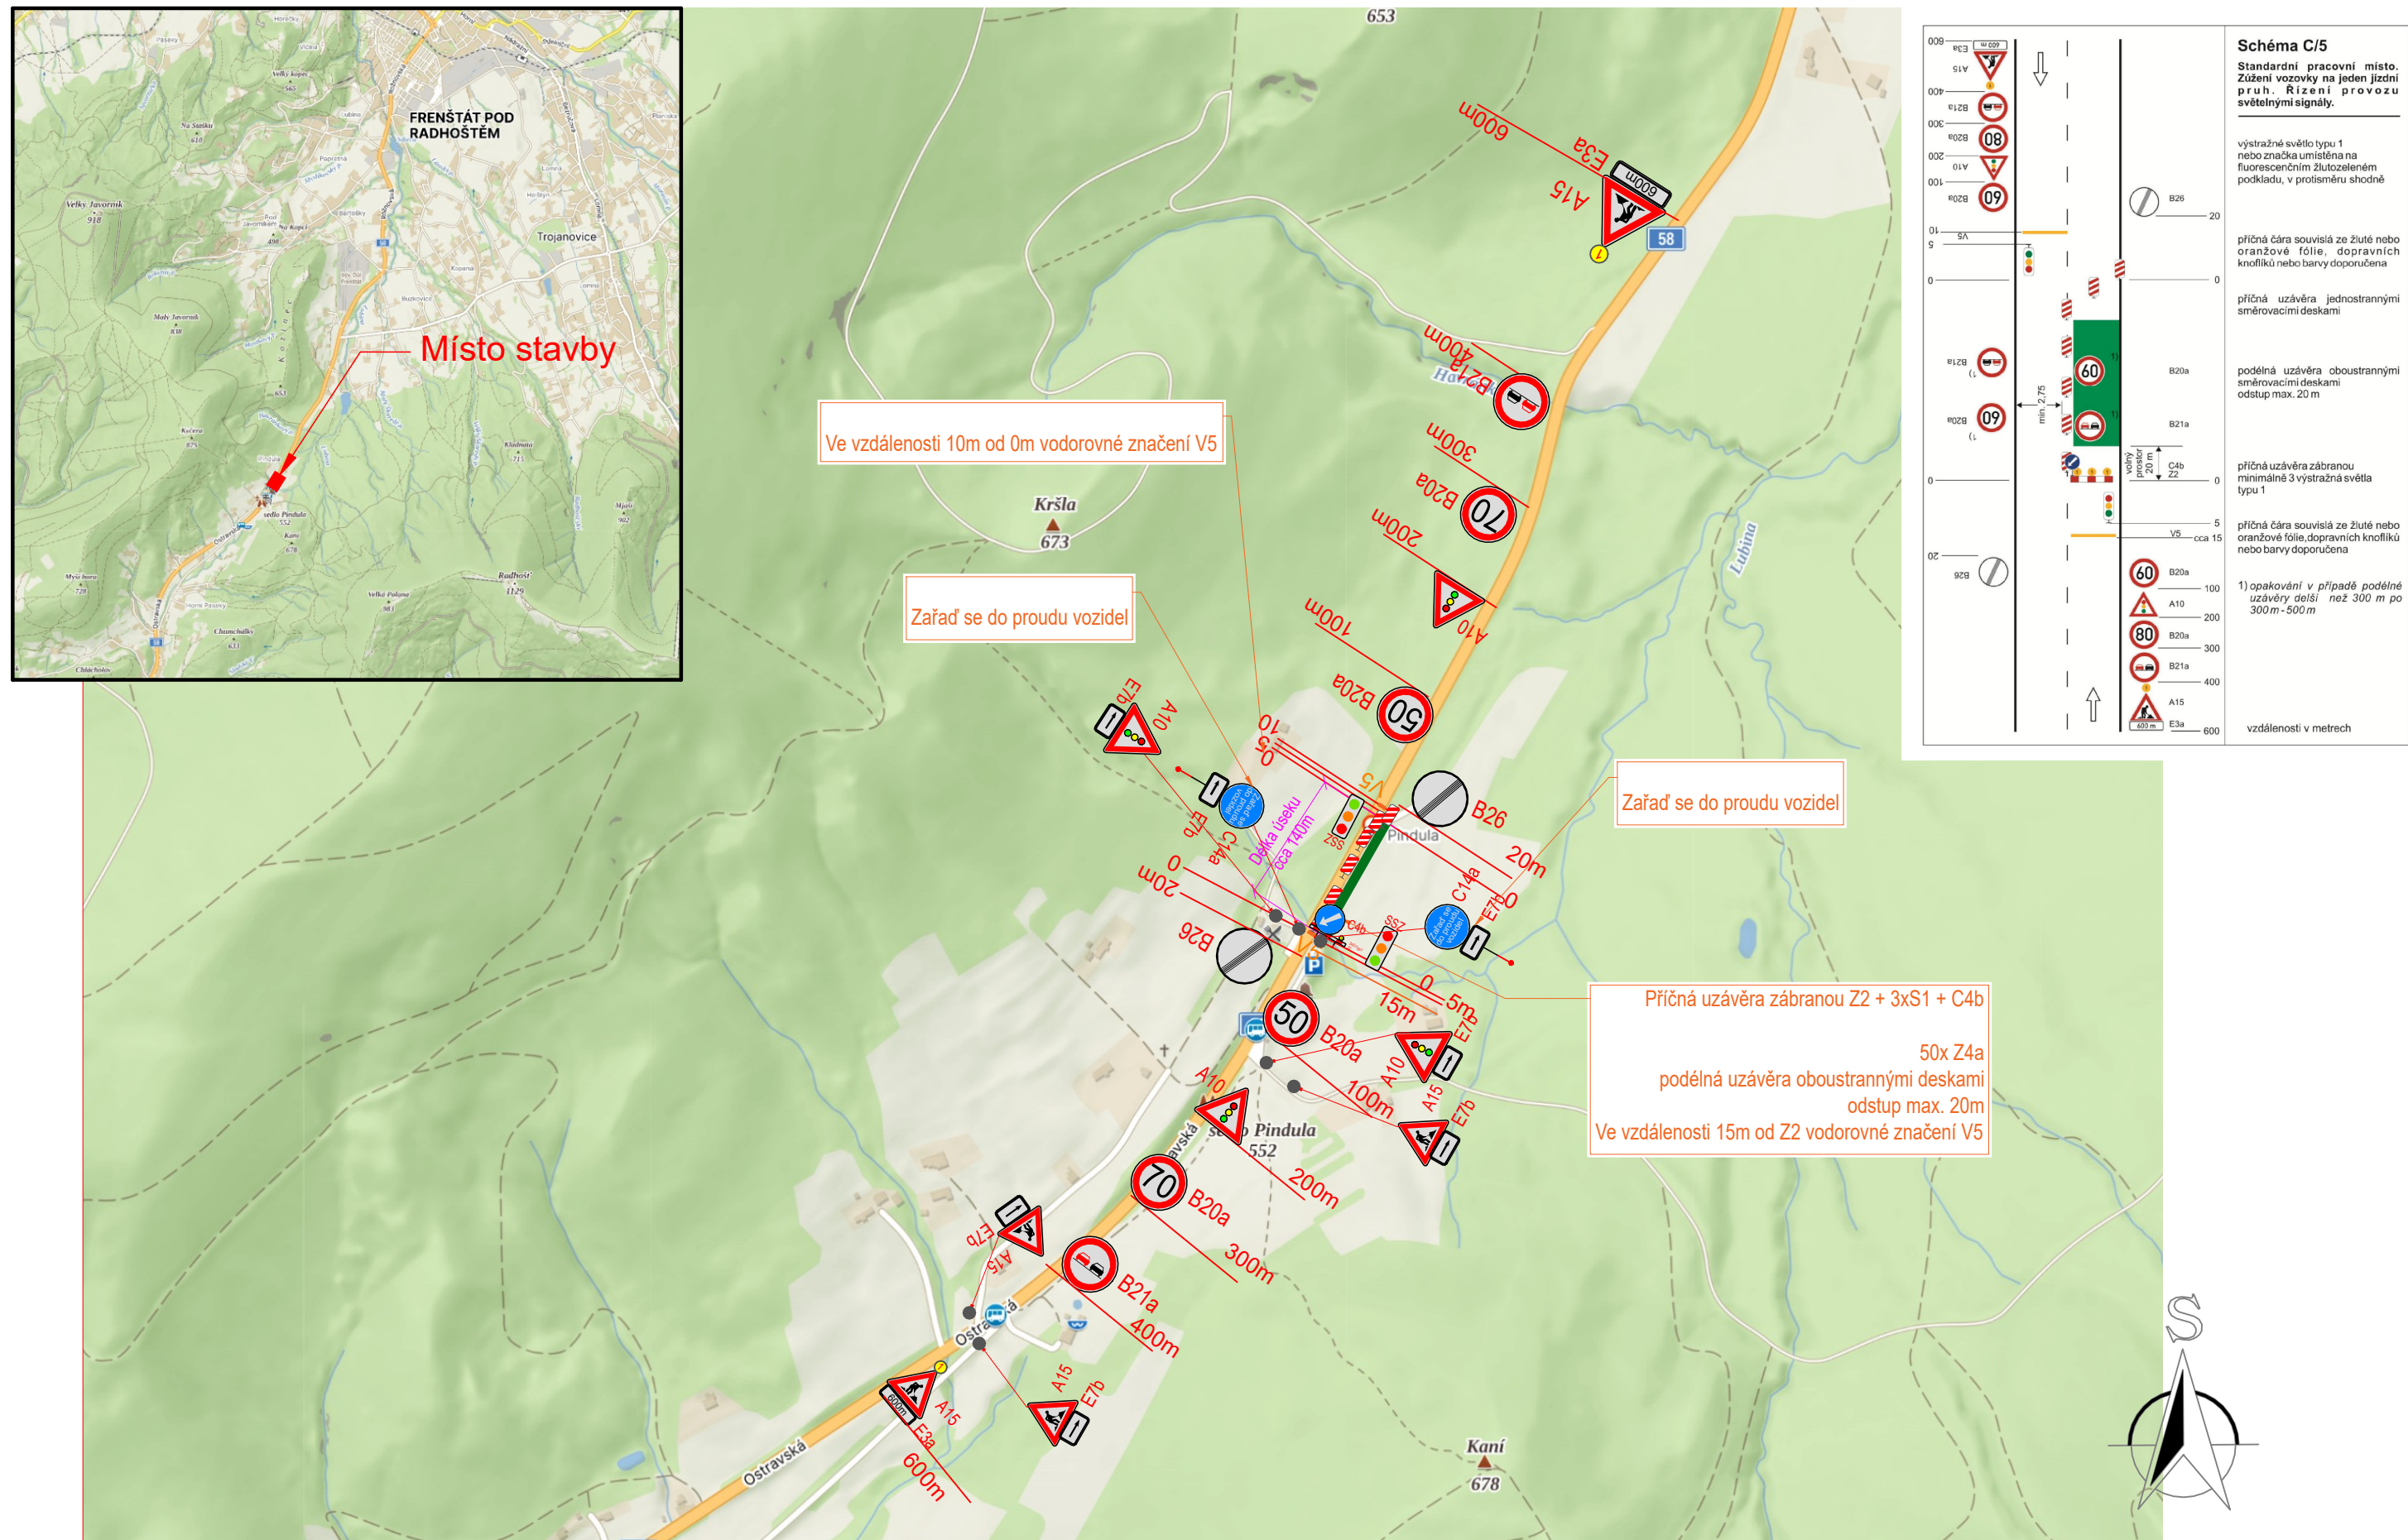

Poznámka:
- Umístění přechodného dopravního značení dle TP č. 66 (Zásady pro označování pracovních míst na pozemních komunikacích), schéma C/5
- Šířka minimálního průjezdu bude 2,75m

Zpracovatel: Ing. Veronika Dänemarková,
Nebory 233, Třinec 73961
IČ:06934625
Tel: +420 725 685 098
e- mail: veronika.danemarkova@gmail.com