Příloha č. 0553-25Z-P13

# KATASTRÁLNÍ SITUAČNÍ VÝKRES
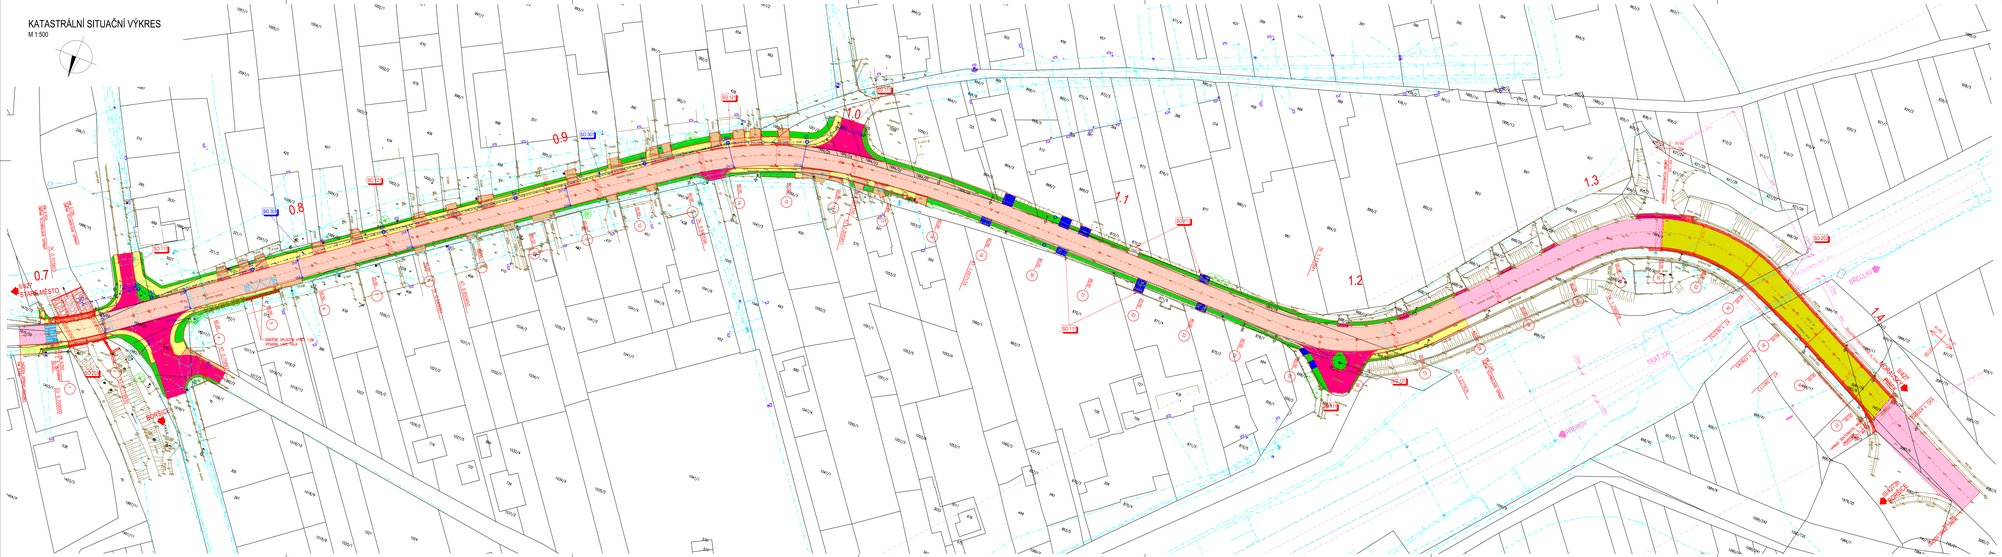
M 1:500