


VÝKAZ DOSAVADNÍHO A NOVÉHO STAVU ÚDAJŮ KATASTRU NEMOVITOSTÍ													
Dosavadní stav					Nový stav								
Označení pozemku parc. číslem	Výměra parcely		Druh pozemku Způsob využití	Označení pozemku parc. číslem	Výměra parcely		Druh pozemku Způsob využití	Typ stavby Způsob využití	Způsob určení výměr	Porovnání se stavem evidence právních vztahů			
	ha	m ²			ha	m ²				Díl přechází z pozemku označeného v katastru nemovitostí	dřívější poz. evidenci	Číslo listu vlastnictví	Výměra dílu
		ha	m ²			ha	m ²			ha	m ²		
st.1010/2	20	88	zast. pl.	st.1010/2	20	74	zast. pl.	č.p.712 obč.vyb.	0	st.1010/2	1935	20	74
4567/2	*1)	2	14	4736	2	14	ostat. pl. jiná plocha		2	st.1010/2	1935		14
			ostat. pl. ostat.komunikace	4567/2	2	02	ostat. pl. ostat.komunikace		2	4567/2	10001	2	02
				4567/9		11	ostat. pl. ostat.komunikace		2	4567/2	10001		11
		23	02			23	01						

*1) Rozdíl -1 m2 (bod 14.6 přílohy katastrální vyhlášky) u dosavadní parcely č.4567/2

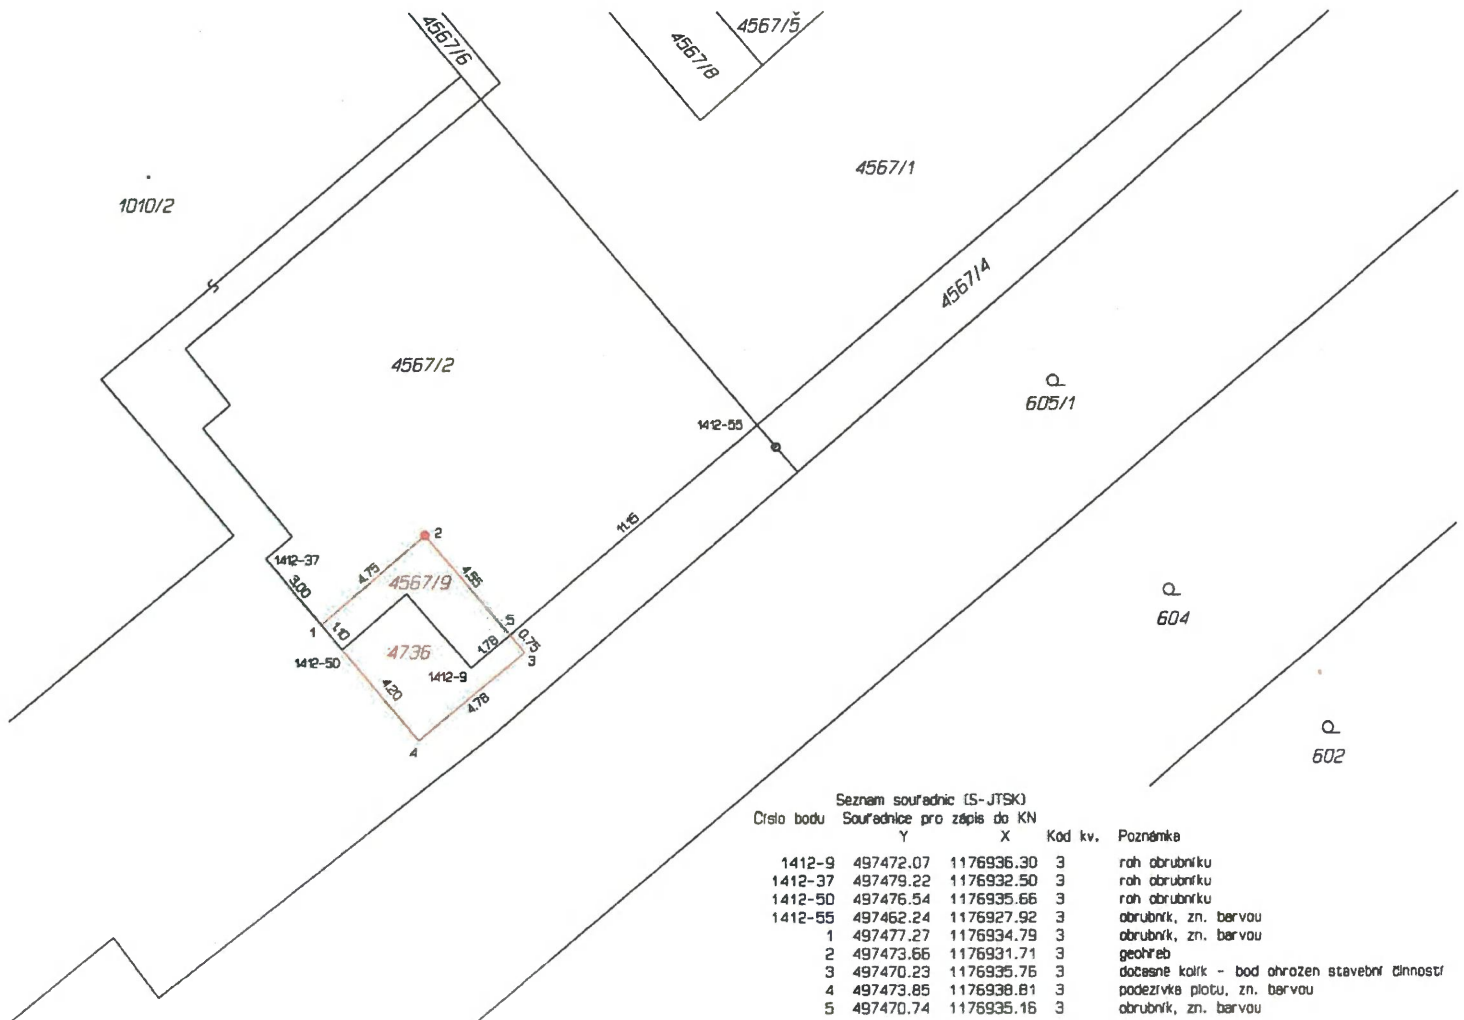

GEOMETRICKÝ PLÁN pro rozdělení pozemku	Geometrický plán ověřil autorizovaný zeměměřický inženýr:		Stejnopis ověřil autorizovaný zeměměřický inženýr:	
	Jméno, příjmení:		Jméno, příjmení:	
	Číslo položky rejstříku autorizovaných zeměměřických inženýrů:	3004	Číslo položky rejstříku autorizovaných zeměměřických inženýrů:	
	Dne: 6. května 2025 Číslo: 153/2025		Dne: Číslo:	
Náležitosti a přesnosti odpovídá právním předpisům.	Katastrální úřad souhlasí s očíslováním parcel		Tento stejnopis odpovídá geometrickému plánu v elektronické podobě uloženému v dokumentaci katastrálního úřadu.	
Vyhotovitel: ADITIS Rokytska 2667/20 613 00 Brno IČO: 26290821 www.aditis.cz			Ověření stejnopisu geometrického plánu v listinné podobě.	
Číslo plánu: 2659-1814/2025				
Okres: Zlín				
Obec: Valašské Klobouky				
Kat. území: Valašské Klobouky				
Mapový list: Valašské Klobouky 8-8/13				
Dosavadním vlastníkem pozemků byla poskytnuta možnost seznámit se v terénu s průběhem navrhovaných nových hranic, které byly označeny předepsaným způsobem: viz seznam souřadnic				