


Příloha M2 - Katastrální mapa se zákresem ZCHÚ a jeho ochranného pásma

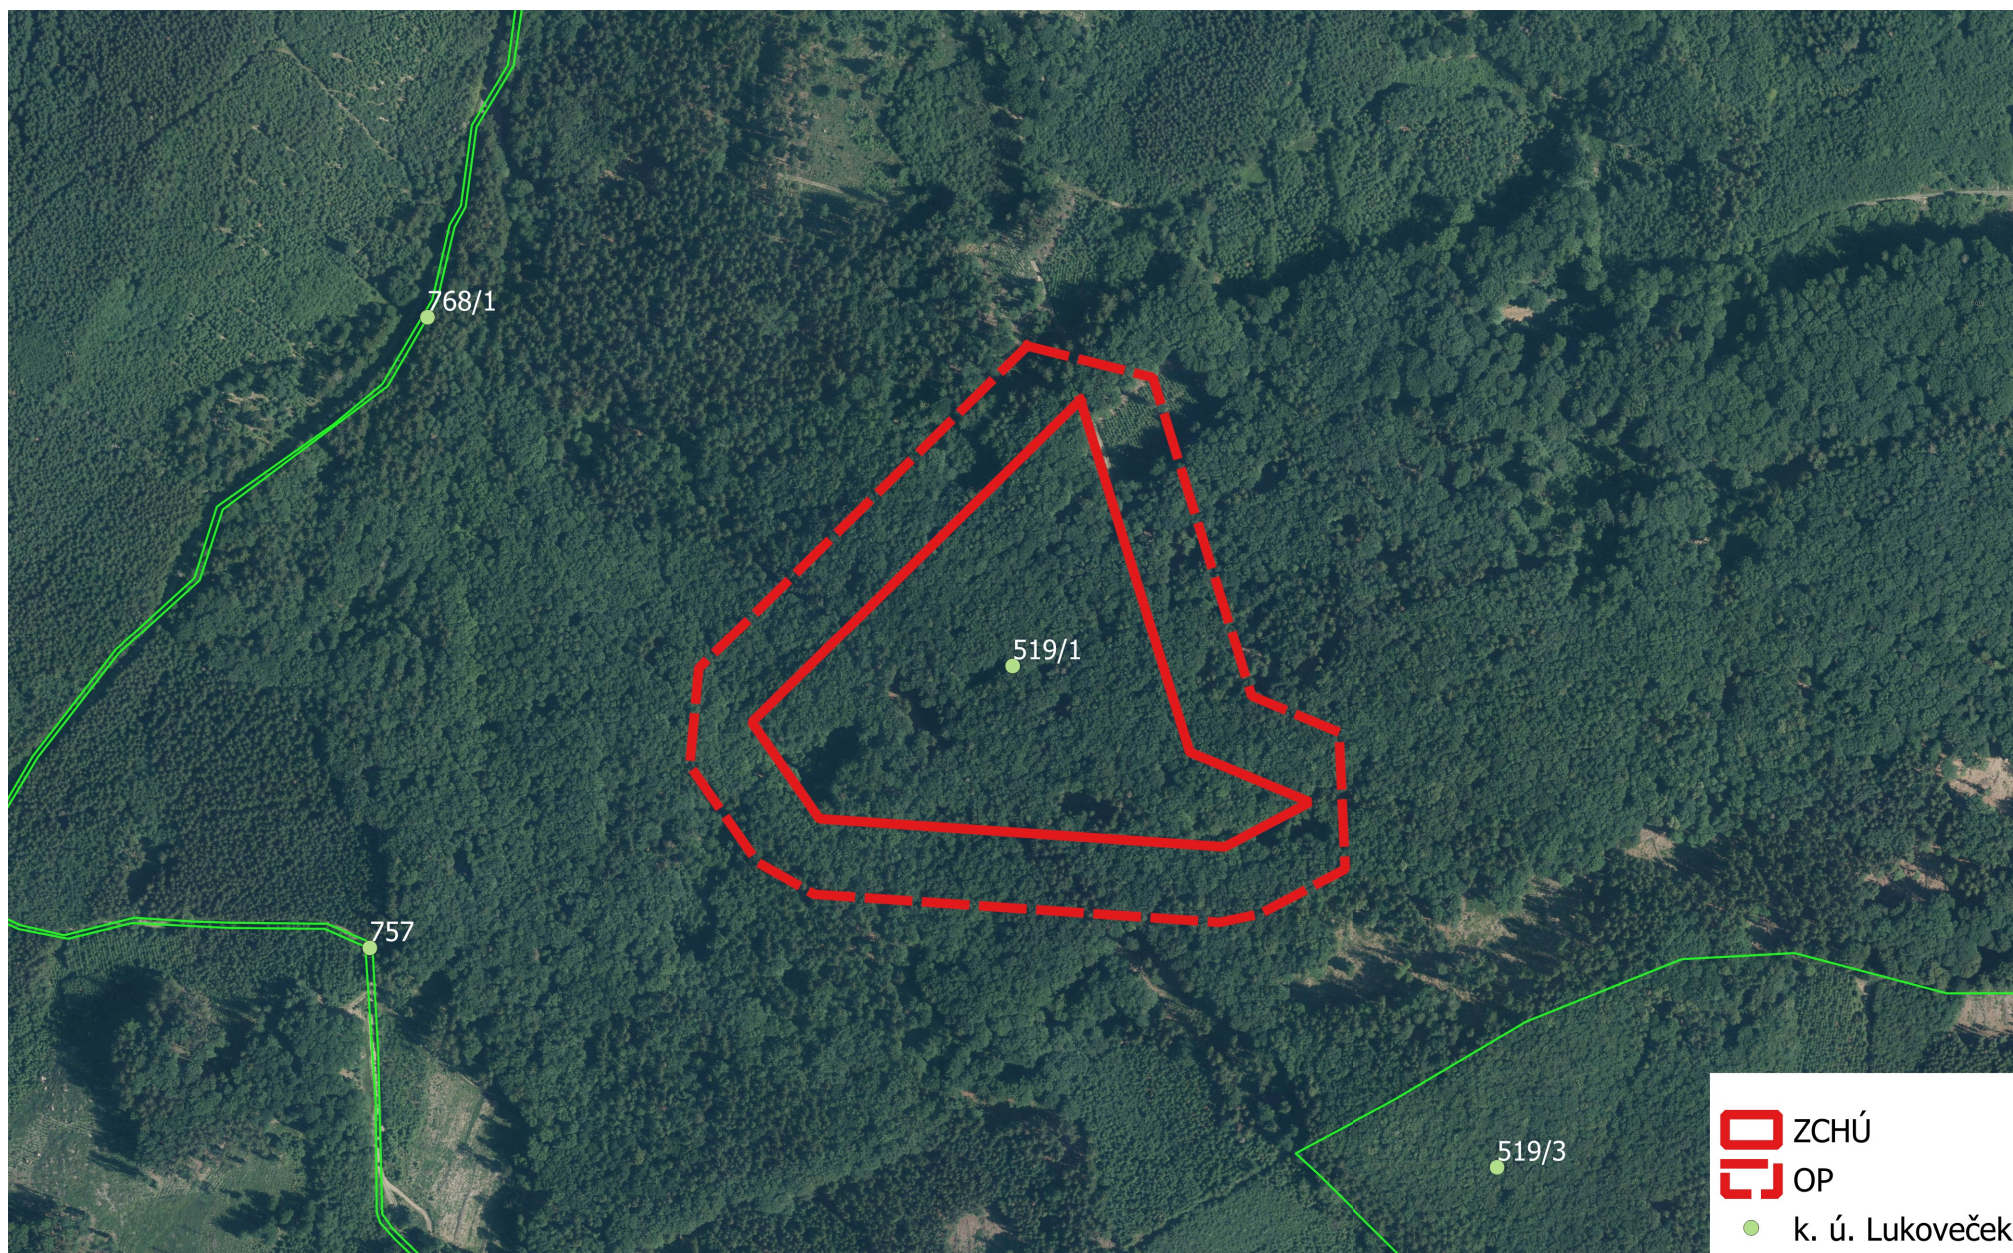

měřítko: 1 : 5 000