


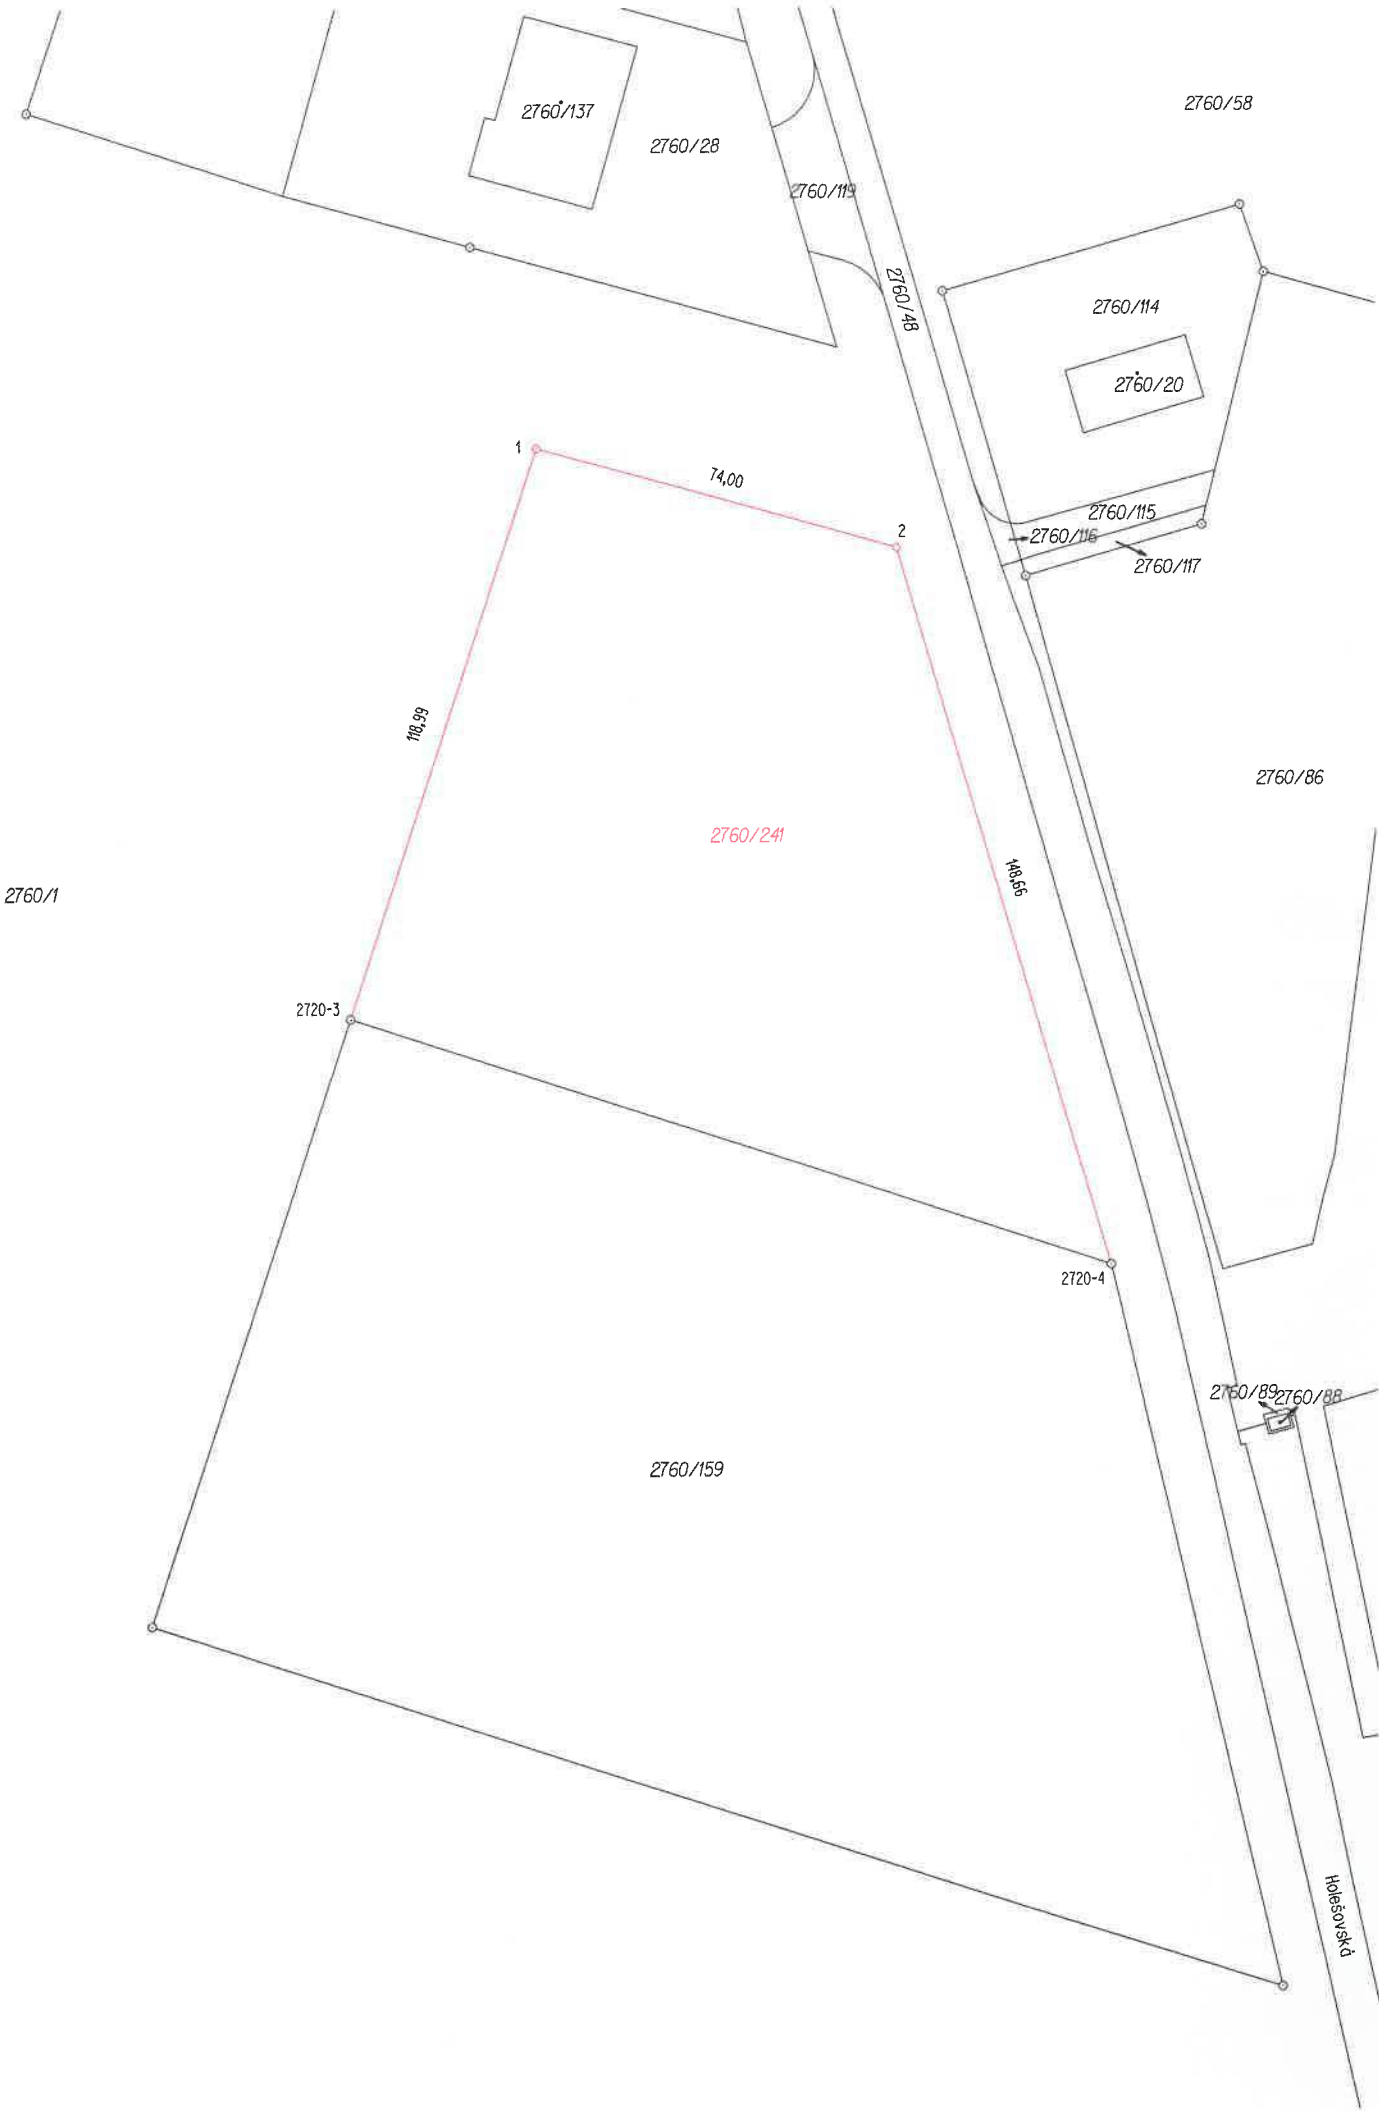

VÝKAZ DOSAVADNÍHO A NOVÉHO STAVU ÚDAJŮ KATASTRU NEMOVITOSTÍ																			
Dosavadní stav							Nový stav												
Označení pozemku parc. číslem	Výměra parcely			Druh pozemku	Označení pozemku parc. číslem	Výměra parcely			Druh pozemku	Typ stav by	Způsob využití	Způsob využití	Způsob, urc. výměr	Porovnání se stavem evidence právních vztahů					
														Díl přechází z pozemku označeného v		Číslo listu vlastnictví	Výměra dílu		Označení dílu
	ha	m2	ha			m2	katastru nemovitostí	dřívejší poz. evidenci						ha	m2				
2760/1	33	51	56	ostat.pl. jiná plocha	2760/1	32	10	71	ostat.pl. jiná plocha ostat.pl. jiná plocha				0	2760/1		1590	32	10	71
					2760/241	1	40	85					2	2760/1		1590	1	40	85
	33	51	56			33	51	56											

Seznam souřadnic (S-JTSK)

Číslo bodu	Souřadnice pro zápis do KN			Kód kvality	Poznámka
	Y	X			
2720-3	526997,26	1154261,52		3	plast.mezník
2720-4	526846,71	1154310,89		3	plast.mezník
1	526960,18	1154148,43		3	plast.mezník
2	526888,93	1154168,37		3	plast.mezník

GEOMETRICKÝ PLÁN
pro
rozdělení pozemku

Vyhotovil: **GEODEZIE KROMĚŘÍŽ, spol. s r.o.**
Prusinovského 113/1
767 01 Kroměříž

Číslo plánu: **3007-387/2024**

Okres: **Kroměříž**

Obec: **HOLEŠOV**

Kat. území: **HOLEŠOV**

Mapový list: **KROMĚŘÍŽ 0-7/11**

Dosavadním vlastníkům pozemků byla poskytnuta možnost seznámit se v terénu s průběhem navrhovaných nových hranic, které byly označeny předepsaným způsobem:

plast.mezníky

Geometrický plán ověřil autorizovaný zeměměřický inženýr:

Stejnopis ověřil autorizovaný zeměměřický inženýr:

Číslo položky seznamu autorizovaných zeměměřických inženýrů: **1858**

Číslo položky seznamu autorizovaných zeměměřických inženýrů: **1858**

Dne: **6. 1. 2025** Číslo: **1/2025**

Dne: **10.1.2025** Číslo: **5/2025**

Náležitostmi a přesností odpovídá právním předpisům

Tento stejnopis odpovídá geometrickému plánu v elektronické podobě uloženému v dokumentaci katastrálního úřadu.

Katastrální úřad souhlasí s očíslováním parcel.

Ověření stejnopisu geometrického plánu v listinné podobě.