


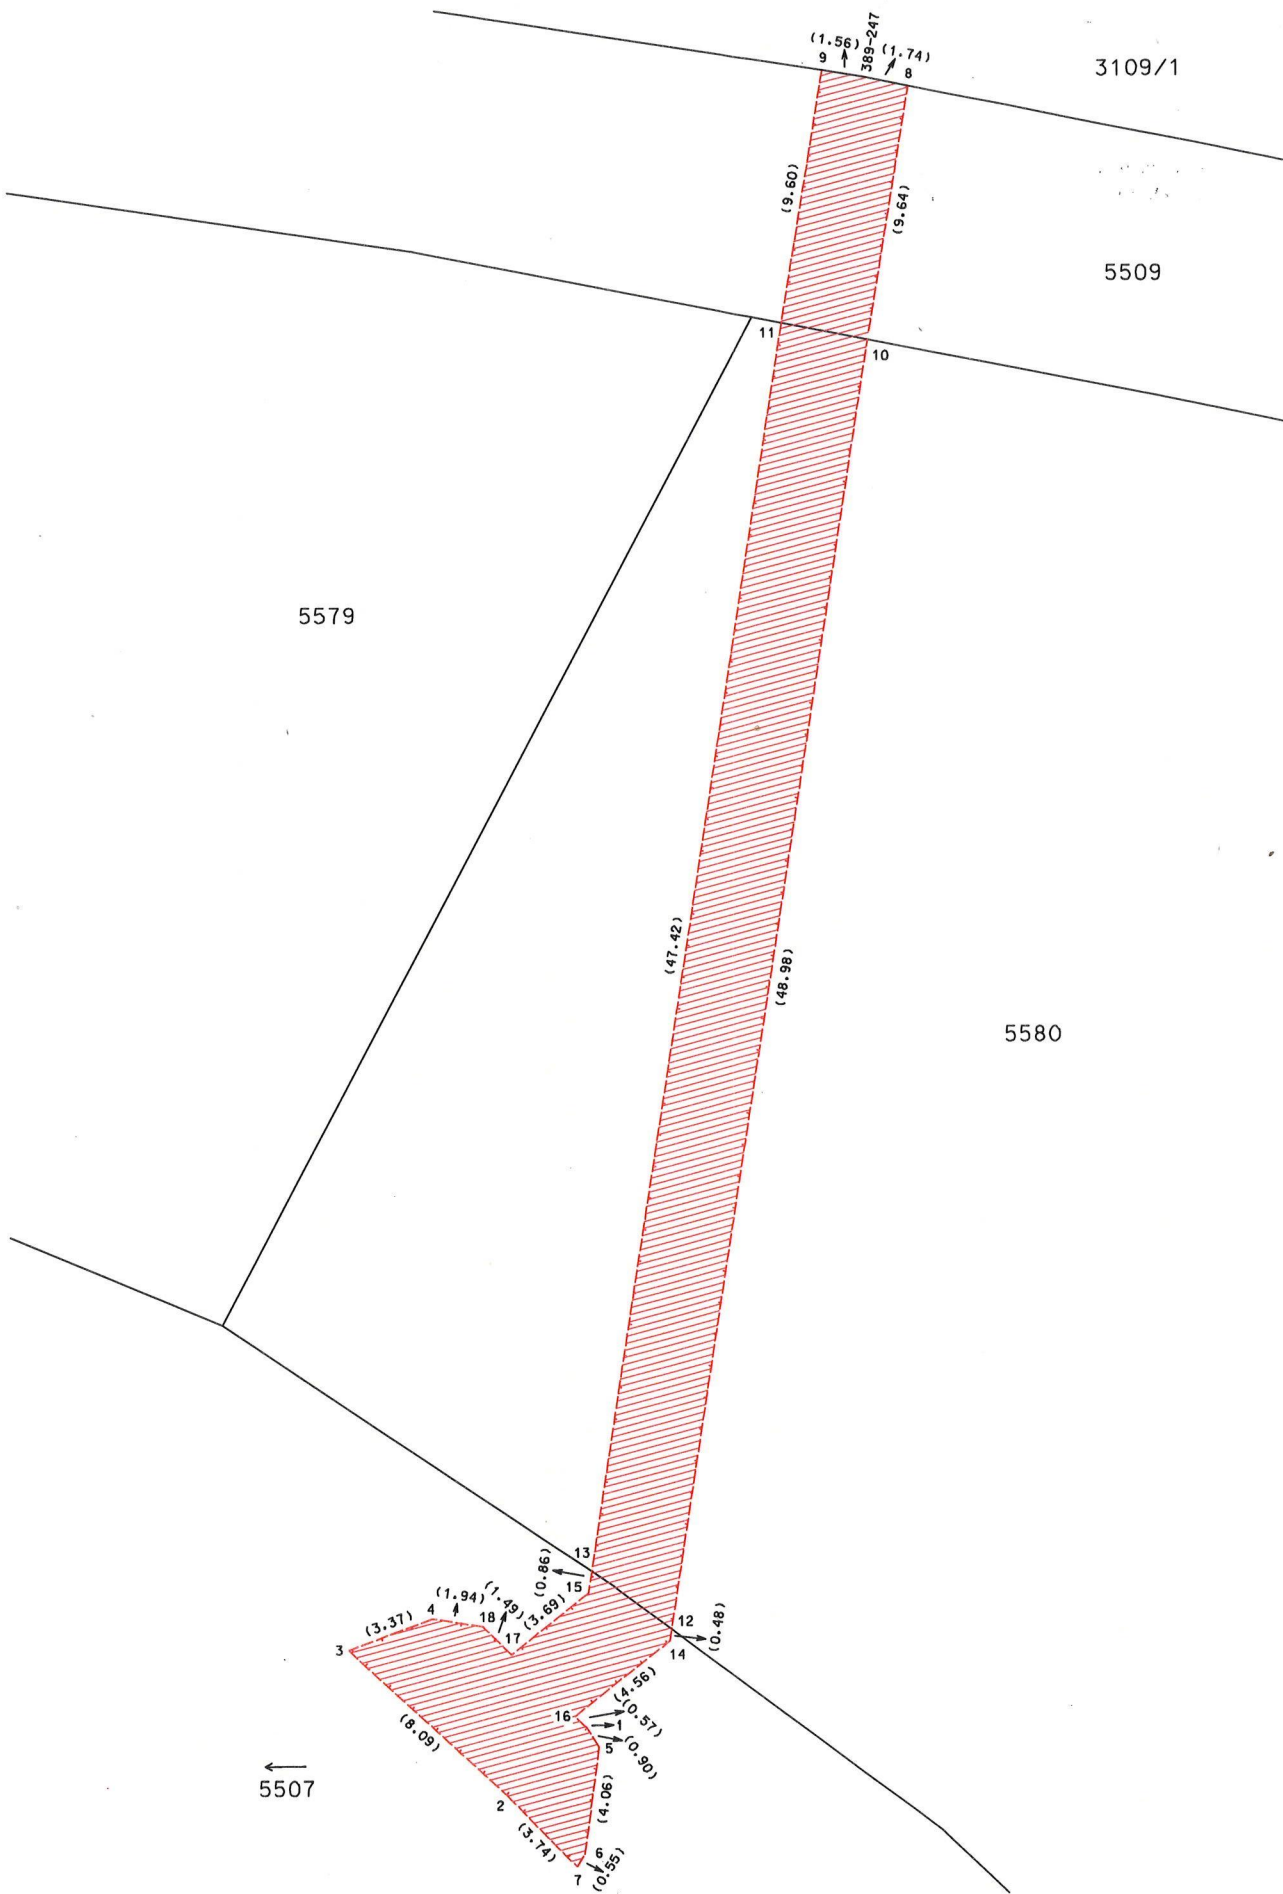

VÝKAZ DOSAVADNÍHO A NOVÉHO STAVU ÚDAJŮ KATASTRU NEMOVITOSTÍ														
Dosavadní stav				Nový stav										
Označení pozemku parc. číslem	Výměra parcely		Druh pozemku Způsob využití	Označení pozemku parc. číslem	Výměra parcely		Druh pozemku Způsob využití	Typ stavby	Zpús. určení výměr	Porovnání se stavem evidence právních vztahů				
										Díl přechází z pozemku označeného v		Číslo listu vlastnictví	Výměra dílu	
	ha	m²	ha		m²	způsob využití	katastru nemovitostí	dřívější poz. evidenci						
5507										5507		647		
5509										5509		10001		
5580										5580		798		

Oprávněný: Dle listin
Druh věcného břemene: Dle listin

Seznam souřadnic (S-JTSK)			
Číslo bodu	Y	X	Kód kvality
389-247	527140.64	1184979.05	3
1	527151.29	1185041.00	3
2	527154.25	1185043.57	3
3	527160.22	1185038.11	3
4	527157.07	1185036.92	3
5	527150.80	1185041.76	3
6	527151.35	1185045.78	3
7	527151.64	1185046.25	3
8	527138.93	1184979.39	3
9	527142.18	1184978.81	3
10	527140.50	1184988.90	3
11	527143.74	1184988.28	3
12	527148.06	1185037.29	3
13	527151.06	1185035.13	3
14	527148.13	1185037.76	3
15	527151.19	1185035.98	3
16	527151.70	1185040.60	3
17	527154.08	1185038.27	3
18	527155.15	1185037.23	3

GEOMETRICKÝ PLÁN pro vymezení rozsahu věcného břemene k částem pozemků	Geometrický plán ověřil úředně oprávněný zeměměřický inženýr:		Stejnopis ověřil úředně oprávněný zeměměřický inženýr:	
	Jméno, příjmení:		Jméno, příjmení:	
	Číslo položky seznamu úředně oprávněných zeměměřických inženýrů: 2176/2003		Číslo položky seznamu úředně oprávněných zeměměřických inženýrů: 2176/2003	
	Dne: 7. 11. 2023 Číslo: 546/2023		Dne: 23. 11. 2023 Číslo: 584/2023	
	Náležitostmi a přesností odpovídá právním předpisům.		Tento stejnopis odpovídá geometrickému plánu v elektronické podobě uloženému v dokumentaci katastrálního úřadu.	
Vyhotovitel: Geomma, s.r.o. U Elektrárny 760 688 01 Uherský Brod www.geomma.cz tel.: 572 639 578	Katastrální úřad souhlasí s očíslováním parcel.		Ověření stejnopisu geometrického plánu v listinné podobě.	
Číslo plánu: 739-472/2023	 KU pro Zlínský kraj KP Uherský Brod PGP-1086/2023-742 2023.11.22 13:12:20 +01'00'			
Okres: Uherské Hradiště				
Obec: Drslavice				
Kat. území: Drslavice				
Mapový list: Uherské Hradiště 0-2/13, 0-2/31				
Dosavadním vlastníkům pozemků byla poskytnuta možnost seznámit se v terénu s průběhem navrhovaných nových hranic, které byly označeny předepsaným způsobem: ---				