


SITUAČNÍ VÝKRES ŠIRŠÍCH VZTAHŮ

M 1:50 000

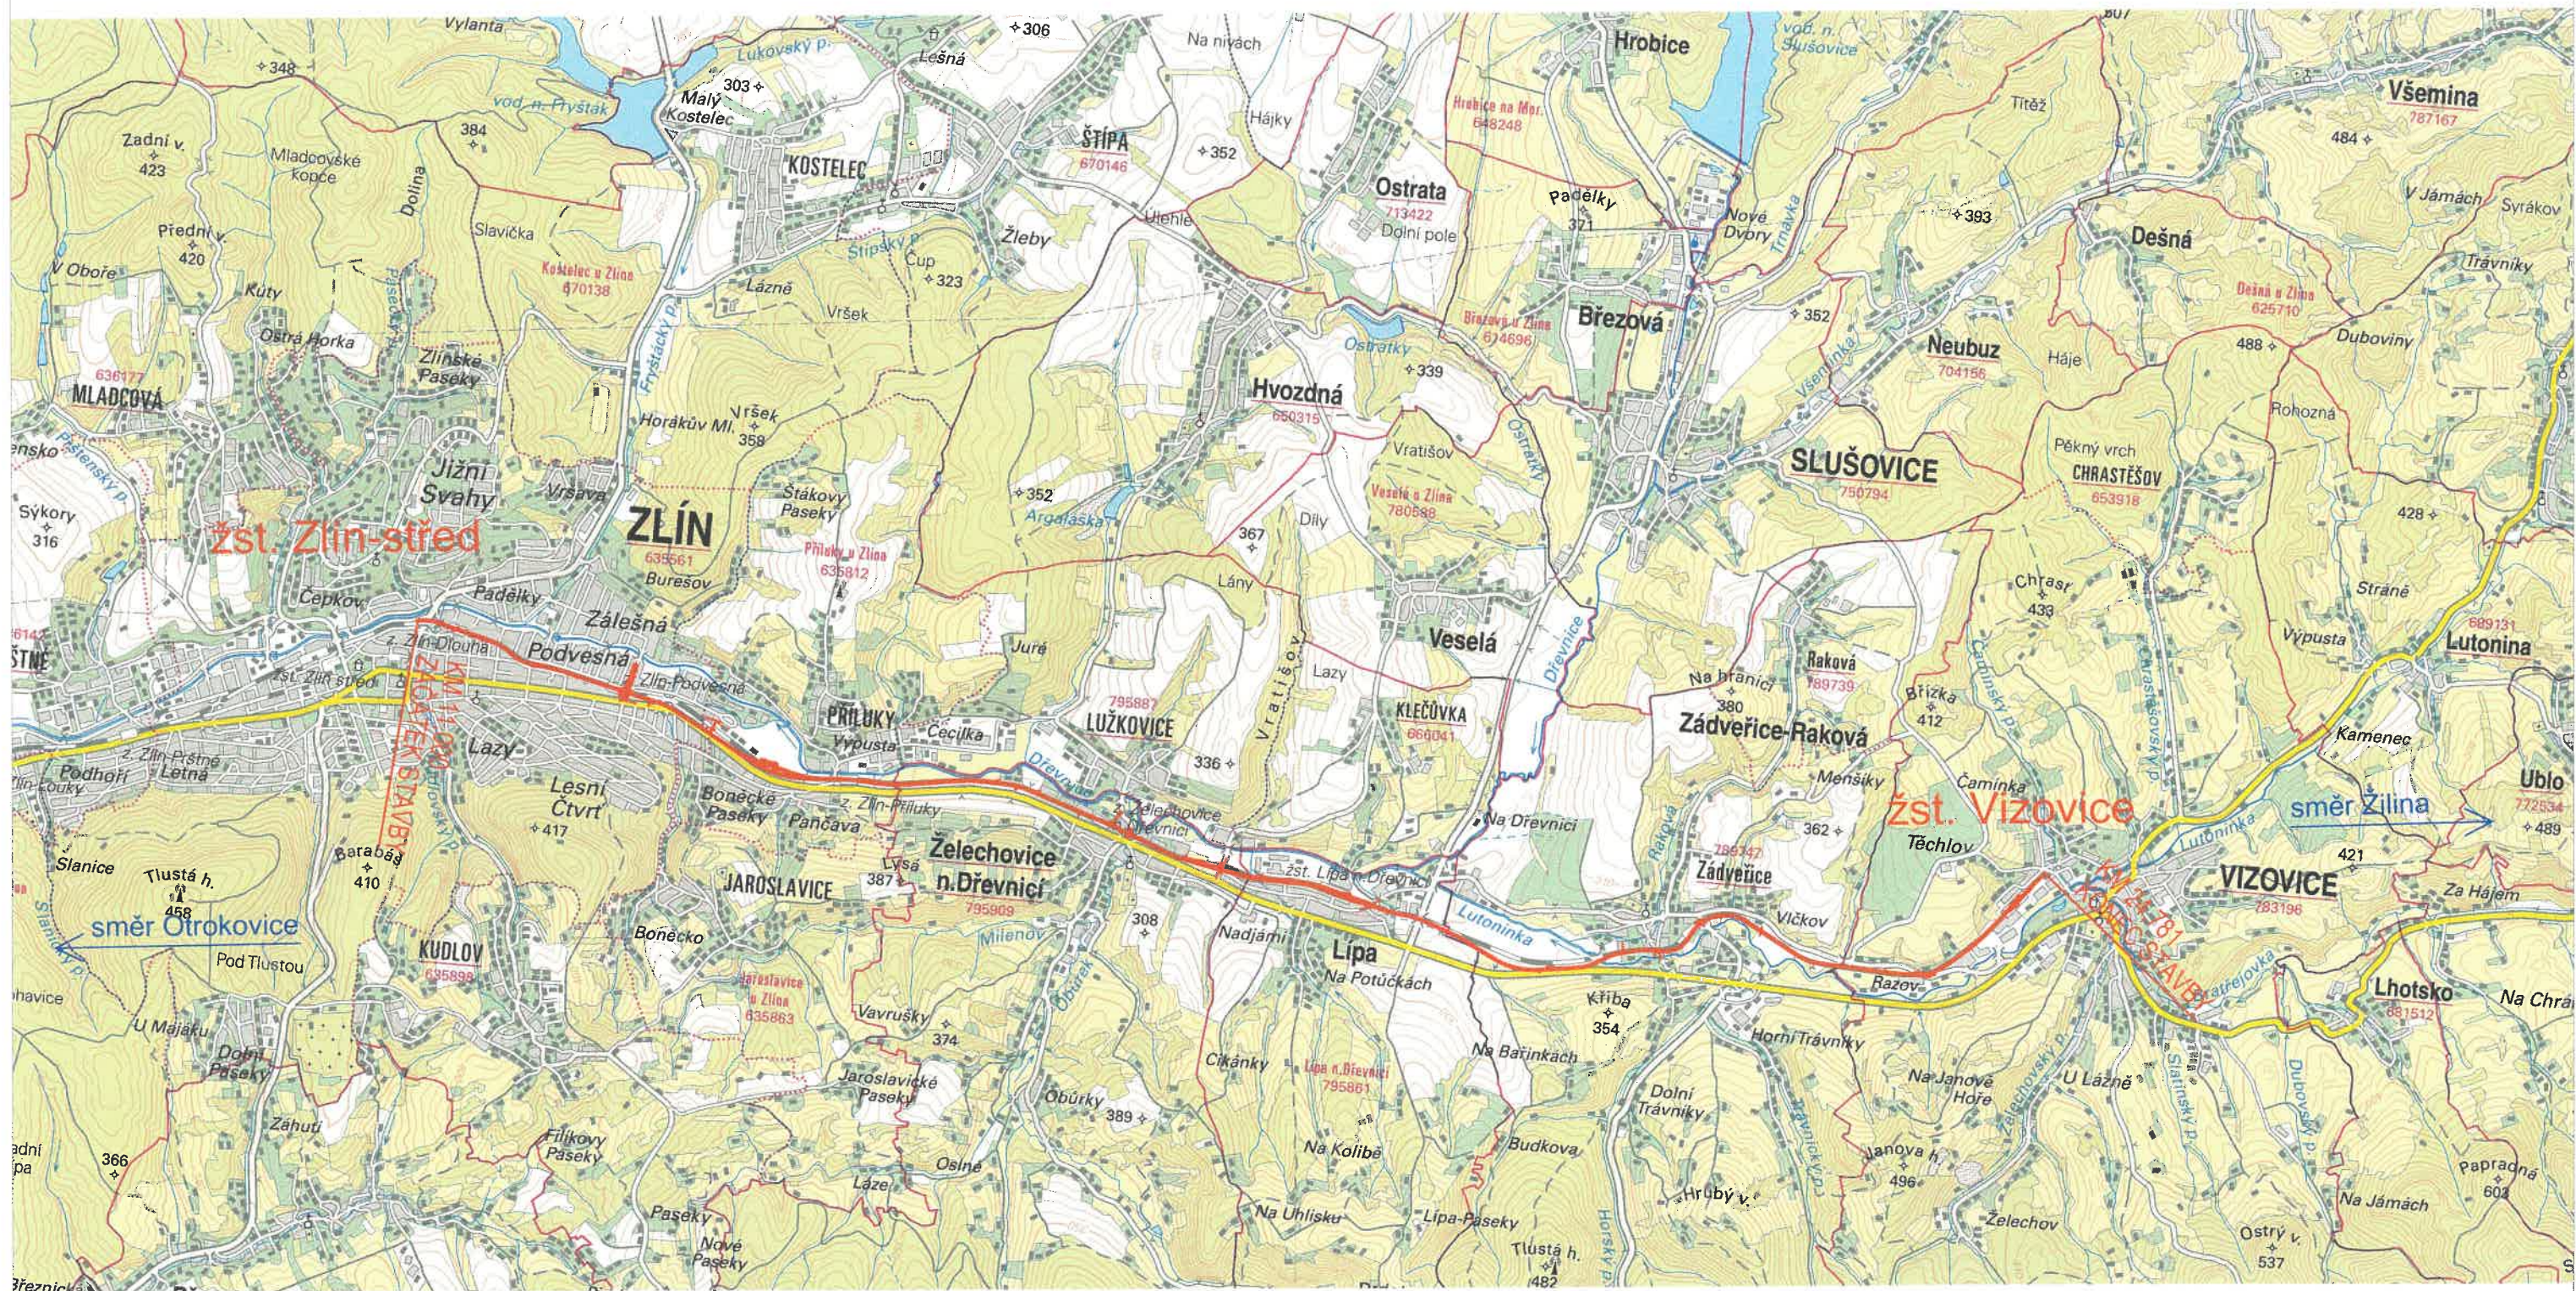

LEGENDA:

KOLEJE:

— Nová železniční trať, nástupiště, komunikace