


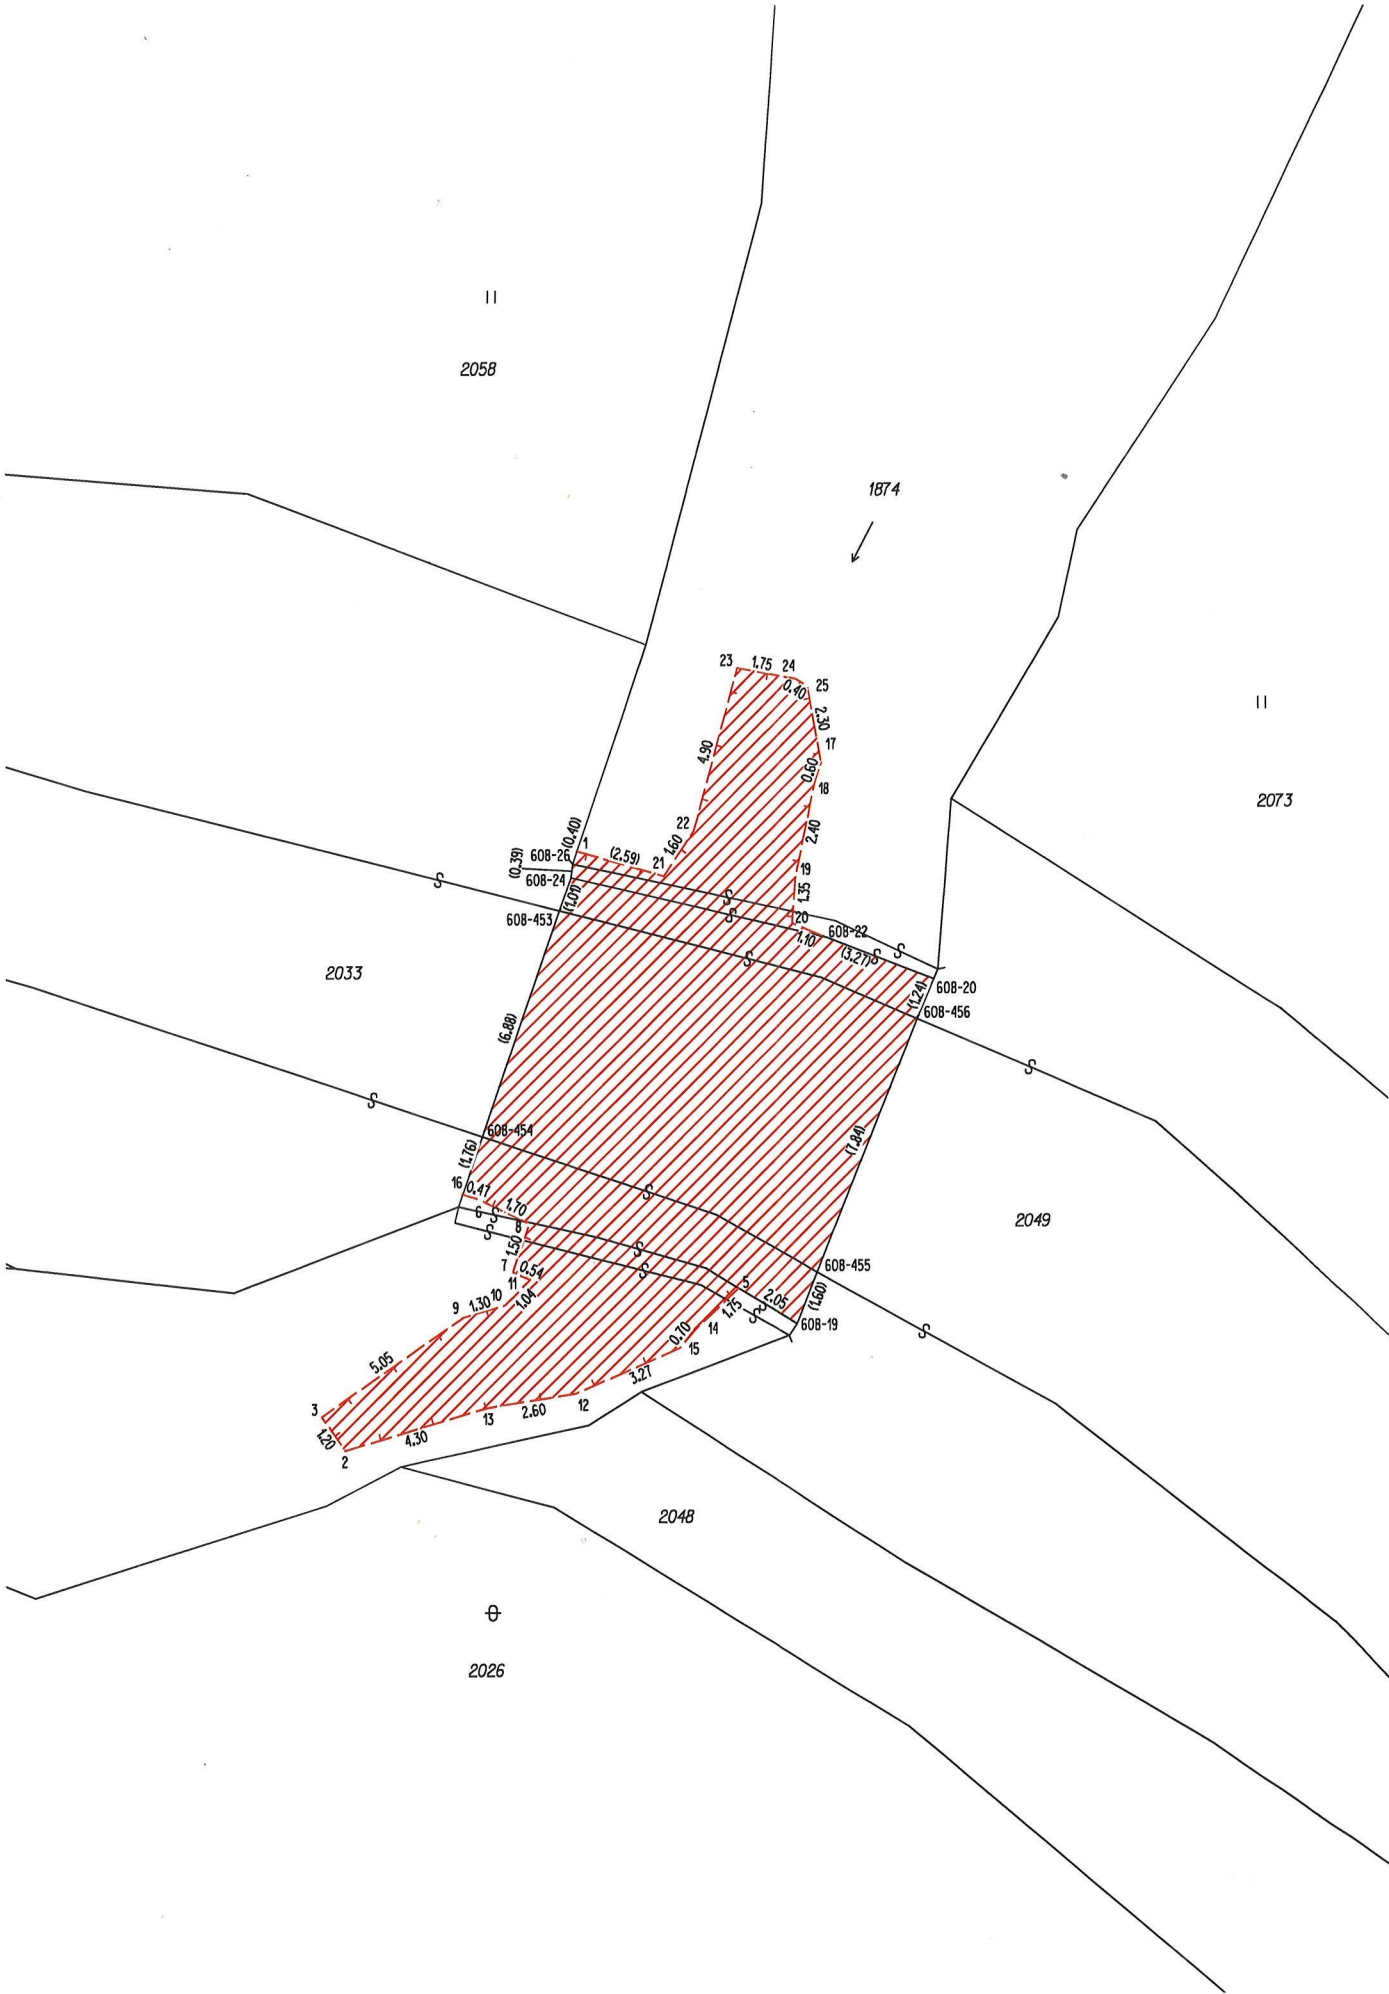

VYKAZ DOSAVADNIHO A NOVĚHO STAVU ÚDAJŮ KATASTRU NEMOVITOSTI													
Dosavadní stav			Nový stav										
Označení pozemku parc. číslem	Výměra parcely		Druh pozemku Způsob využití	Označení pozemku parc. číslem	Výměra parcely		Druh pozemku Způsob využití	Typ stavby Způsob využití	Zpús. určení výměr	Porovnání se stavem evidence právních vztahů			
										Díl přechází z pozemku označeného v		Číslo listu vlastnictví	Výměra dílu
	katastru nemovitostí	dřívější poz. evidenci			ha	m²							
1874										1874	867		

Oprávněný: dle listin
Druh věcného břemene: dle listin

Seznam souřadnic (S-JTSK)

Číslo bodu	Souřadnice pro zápis do KN		Kód kvality	Poznámka
	Y	X		
608-19	530589.13	1170628.95	3	věcné břemeno
608-20	530585.19	1170619.02	3	věcné břemeno
608-22	530588.24	1170617.83	3	věcné břemeno
608-24	530595.66	1170616.11	3	věcné břemeno
608-26	530595.61	1170615.72	3	věcné břemeno
608-453	530595.99	1170617.06	3	věcné břemeno
608-454	530598.22	1170623.57	3	věcné břemeno
608-455	530588.54	1170627.46	3	věcné břemeno
608-456	530585.65	1170620.17	3	věcné břemeno
1	530595.48	1170615.34	3	věcné břemeno
2	530602.20	1170632.61	3	věcné břemeno
3	530602.89	1170631.64	3	věcné břemeno
5	530590.83	1170627.93	3	věcné břemeno
6	530598.34	1170625.36	3	věcné břemeno
7	530597.32	1170627.47	3	věcné břemeno

8	530596.84	1170626.07	3	věcné břemeno
9	530598.77	1170628.77	3	věcné břemeno
10	530597.55	1170628.42	3	věcné břemeno
11	530596.82	1170627.68	3	věcné břemeno
12	530595.52	1170630.96	3	věcné břemeno
13	530598.06	1170631.37	3	věcné břemeno
14	530592.09	1170629.11	3	věcné břemeno
15	530592.54	1170629.65	3	věcné břemeno
16	530598.79	1170625.23	3	věcné břemeno
17	530588.41	1170612.80	3	věcné břemeno
18	530588.60	1170613.35	3	věcné břemeno
19	530589.16	1170616.07	3	věcné břemeno
20	530589.26	1170617.41	3	věcné břemeno
21	530592.99	1170616.06	3	věcné břemeno
22	530592.12	1170614.74	3	věcné břemeno
23	530590.85	1170610.07	3	věcné břemeno
24	530589.16	1170610.38	3	věcné břemeno
25	530588.81	1170610.58	3	věcné břemeno

GEOMETRICKÝ PLÁN pro

vymezení rozsahu věcného břemene k části pozemku

Vyhotovitel: GB-geodezie, spol. s r.o.
pracoviště Olomouc,
Tovární 41
779 00 Olomouc

Číslo plánu: 831-47/2025

Okres: Zlín

Obec: Pohořelice

Kat. území: Pohořelice u Napajedel

Mapový list: NAPAJEDLA 2-5/24

Dosavadním vlastníkům pozemků byla poskytnuta možnost seznámit se v terénu s průběhem navrhovaných nových hranic, které byly označeny předepsaným způsobem:

Geometrický plán ověřil autorizovaný zeměměřický inženýr:

Jméno, příjmení: [redacted]

Číslo položky rejstříku autorizovaných zeměměřických inženýrů: 1800

Dne: 27.2.2025 Číslo: 20/2025

Náležitosti a přesnosti odpovídá právním předpisům.

Katastrální úřad souhlasí s očíslováním parcel.

KU pro Zlínský kraj
KP Zlín
PGP 385/2025-705
2025.03.05 10:02:09 +01'00'

Stejnopis ověřil autorizovaný zeměměřický inženýr:

Jméno, příjmení: [redacted]

Číslo položky rejstříku autorizovaných zeměměřických inženýrů: 1800

Dne: 5. 03. 2025 Číslo: 22/25

Tento stejnopis odpovídá geometrickému plánu v elektronické podobě uloženému v dokumentaci katastrálního úřadu.

Ověření stejnopisu geometrického plánu v listinné podobě.

