



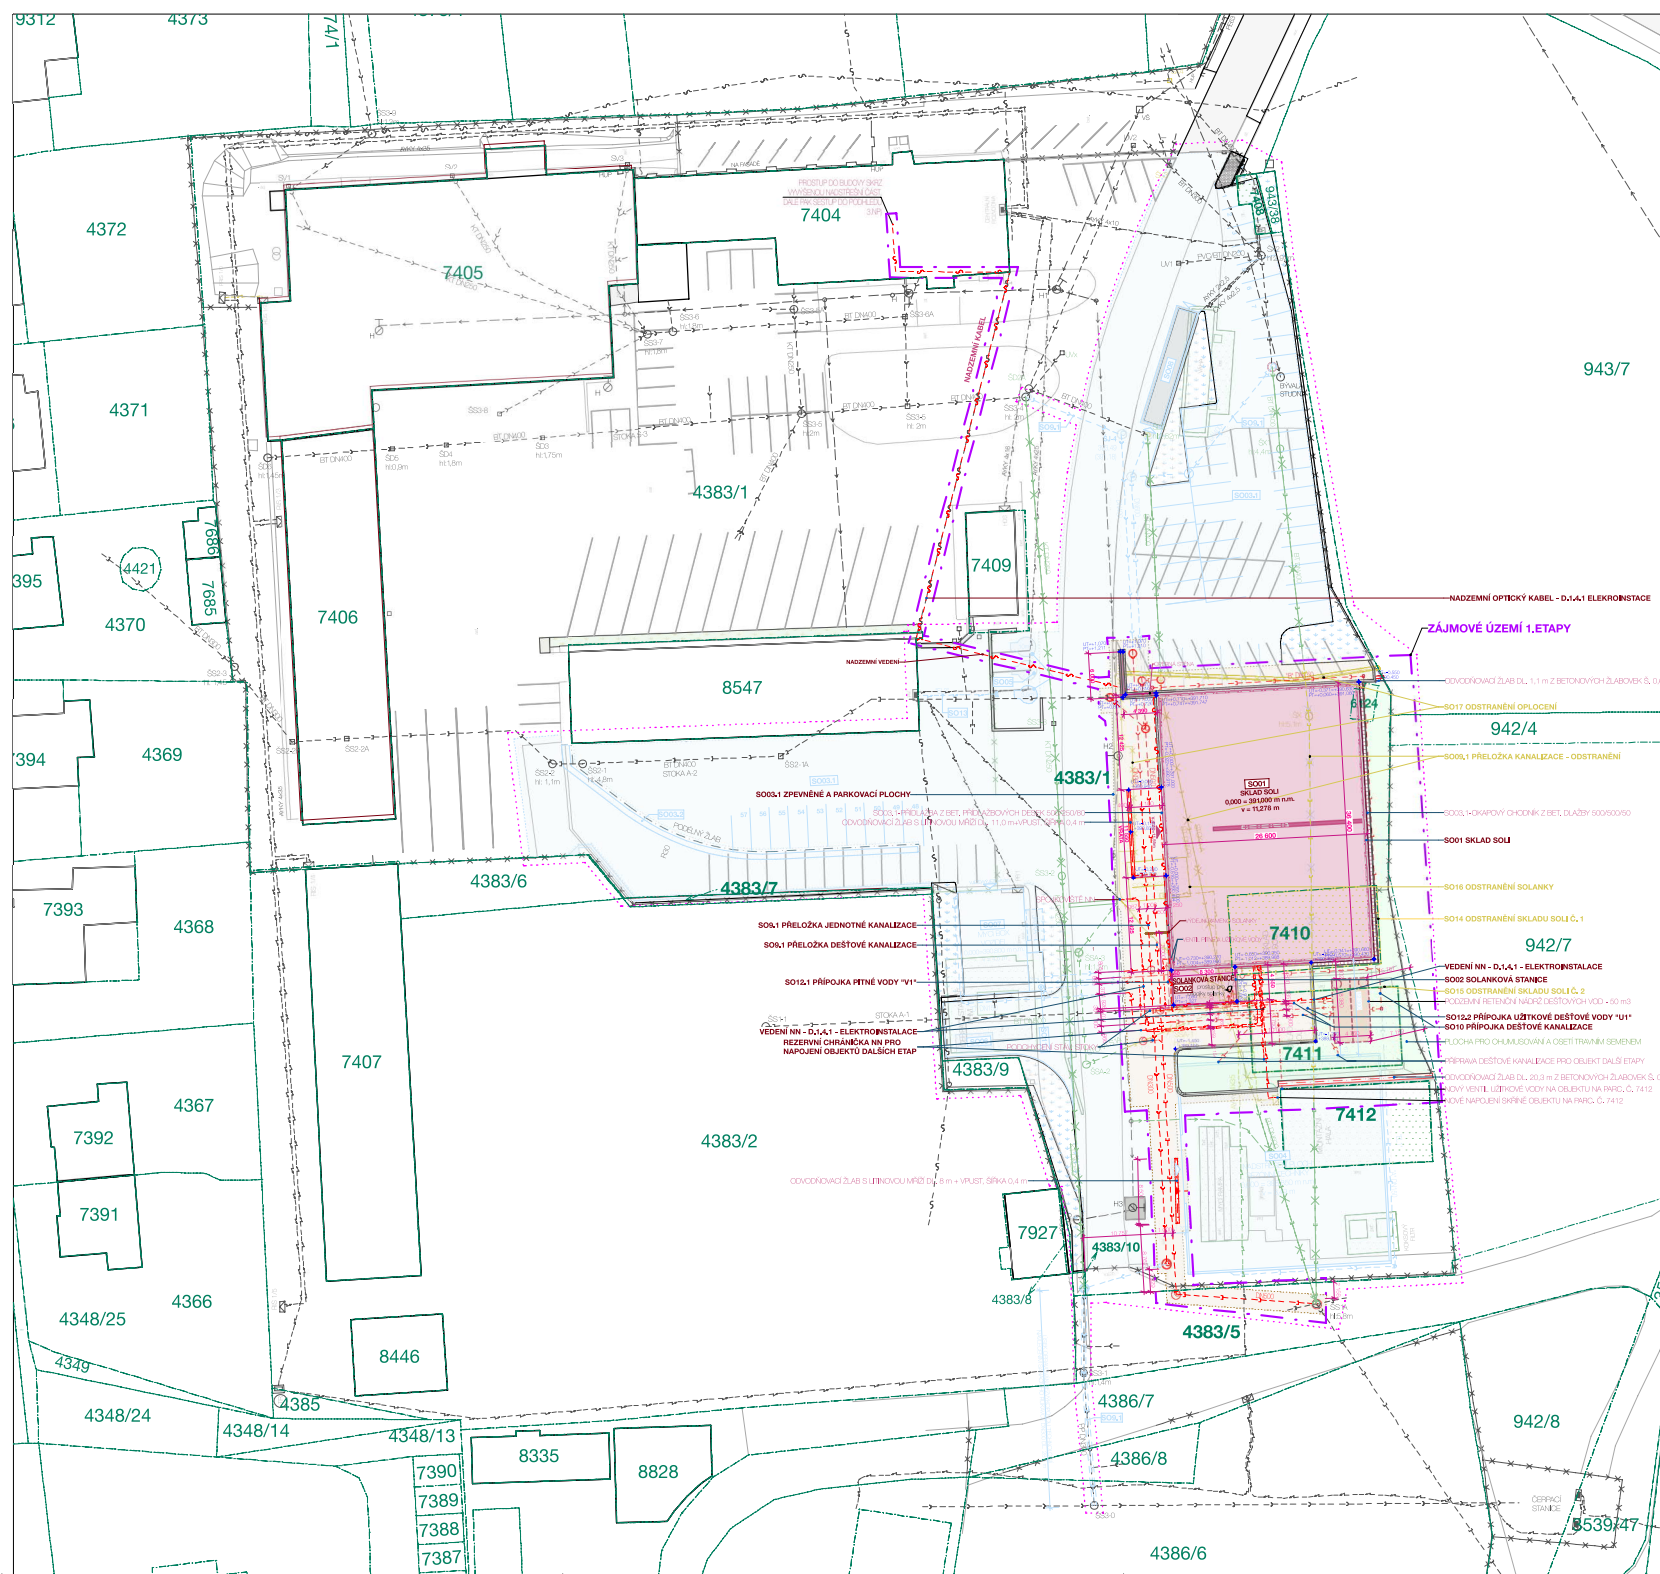

KOORDINAČNÍ 3D SCHÉMA SKLADU SOLI A SOLANKOVÉ STANICE

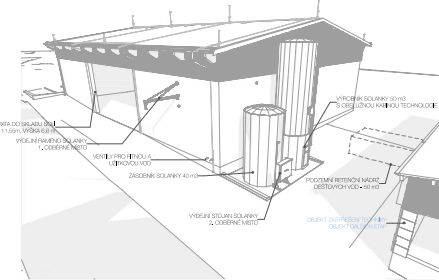

- LEGENDA PLOCH**
- | | |
|--|--|
| | NAVHROVANY STAVEBNÍ OBJEKT |
| | NAVHROVANY POZEMČNÍ OBJEKT |
| | ZPEVNĚNÁ PLOCHA - ASFALTOVÝ POVRCH - ŘEŠENO V RÁMCI 1. ETAPY |
| | ZPEVNĚNÁ PLOCHA - BETONOVÁ PŘÍDLAŽKA - ŘEŠENO V RÁMCI 1. ETAPY |
| | ZPEVNĚNÁ PLOCHA - OKAPOVÝ OCHODNÍK Z BETONOVÉ DLAŽBY - ŘEŠENO V RÁMCI 1. ETAPY |
| | NEZPEVNĚNÁ PLOCHA - TRÁVNÍK - ŘEŠENO V RÁMCI 1. ETAPY |
| | OBJEKTY ŘEŠENÉ V RÁMCI DALŠÍCH ETAP URBANISTICKÝCH ÚPRAV |

- LEGENDA STAVEBNÍCH A INŽENÝRSKÝCH OBJEKTŮ - ŘEŠENO V RÁMCI 1. ETAPY**
- | | |
|------|--------------------------------|
| S001 | SKLAD SOIL |
| S002 | SOLÁRNÍ STANICE |
| S003 | ZPEVNĚNÉ PLOCHY |
| S004 | PŘELOŽKA KANALIZACE |
| S010 | PŘÍPOJKA DĚSTOVÉ KANALIZACE |
| S011 | PŘÍPOJKA SPLAŠKOVÉ KANALIZACE |
| S012 | PŘÍPOJKA PÍTNÉ VODY |
| S013 | PŘÍPOJKA LŽIČKOVÉ DĚSTOVÉ VODY |

- LEGENDA ODSTRAŇOVANÝCH STAVEBNÍCH OBJEKTŮ - ŘEŠENO V RÁMCI 1. ETAPY**
- | | |
|------|-----------------------------|
| S014 | ODSTRAŇENÍ SKLADU SOLI Č. 1 |
| S015 | ODSTRAŇENÍ SKLADU SOLI Č. 2 |
| S016 | ODSTRAŇENÍ SKLADY |
| S017 | ODSTRAŇENÍ OPLOCH |

- LEGENDA STÁVAJÍCICH INŽENÝRSKÝCH SÍTÍ**
- | | | | |
|---------|----------------------|------------|---|
| —●—●—●— | POZEMNÉ VEDENÍ NN | —\$—\$—\$— | SÍŤ ELEKTROTECHNICKÉ KOMUNIKÁCIE (SBŠQ) |
| —●—●—●— | NADPOZEMNÉ VEDENÍ NN | —>—>—>— | KANALIZÁCIE JEDNOTNÁ |
| —>—>—>— | VODOVODNÉ VEDENÍ | —>—>—>— | KANALIZÁCIE DEŠŤOVÁ |


- LEGENDA NOVÝCH INŽENÝRSKÝCH SÍTÍ**
- S009.1 - PŘELOŽKA DEŠŤOVÉ KANALIZACE
 - S009.1 - PŘELOŽKA JEDNOTNÉ KANALIZACE
 - S010. - PŘÍPOJKA DEŠŤOVÉ KANALIZACE
 - S011.1 - PŘÍPOJKA SPLAŠKOVÉ KANALIZACE
 - S012.1 - PŘÍPOJKA FÉTNÉ VODY
 - S012.2 - PŘÍPOJKA UŽITKOVÉ DEŠŤOVÉ VODY
 - D.1.4.1 - VEDENIÍ
 - D.1.4.1 - TRASA OPTICKÉHO KABELU

- LEGENDA ODSTRANOVANÝCH INŽENÝRSKÝCH SÍTÍ - ŘEŠENO V RÁMCI 1. ETAPY**
- → → → → COSTRANOVANÝ ÚSEK DESTONÉ KANALIZACE
 - → → → → COSTRANOVANÝ ÚSEK JEDNOTNÉ KANALIZACE
 - → → → → COSTRANOVANÝ ÚSEK VODOVODNŮHO POTRUBÍ
 - → → → → COSTRANOVANÝ ÚSEK ROZVODŮ
- LEGENDA ODSTRANOVANÝCH INŽENÝRSKÝCH SÍTÍ - ŘEŠENO V RÁMCI DALŠÍCH ETAP**
- → → → → COSTRANOVANÝ ÚSEK DESTONÉ KANALIZACE
 - → → → → COSTRANOVANÝ ÚSEK JEDNOTNÉ KANALIZACE
 - → → → → COSTRANOVANÝ ÚSEK VODOVODNŮHO POTRUBÍ
 - → → → → COSTRANOVANÝ ÚSEK ROZVODŮ

- LEGENDA ČAR**
- X—X—X— STÁVAJÍCÍ OBLIČENÍ
 - — — — — HRANIČE PARCEĽ DLE KATASTRA
 - — — — — ZÁJMOVÉ ÚZEMÍ 1. ETAPY
 - HRANIČE ŘEŠENÉHO ÚZEMÍ VSECH ETAP
- UPRAVDNĚNÍ OBLIČENÍ PRO PŘÍKLADNÝ ÚZEMÍ SPRÁVY JE V OBLASTI ZPRACOVÁVÁNÍ KTERÉ BUDOU PŘI VYKONÁVÁNÍ ÚKOLŮ
 PRŮBĚHU ŘEŠENÍ ÚZEMÍ V PŘÍKLADNÝM ÚZEMÍ SPRÁVY JE V OBLASTI ZPRACOVÁVÁNÍ KTERÉ BUDOU PŘI VYKONÁVÁNÍ ÚKOLŮ
 PRŮBĚHU ŘEŠENÍ ÚZEMÍ V PŘÍKLADNÝM ÚZEMÍ SPRÁVY JE V OBLASTI ZPRACOVÁVÁNÍ KTERÉ BUDOU PŘI VYKONÁVÁNÍ ÚKOLŮ


[illegible]

ZÁPADNÍ POHLED
M 1:125

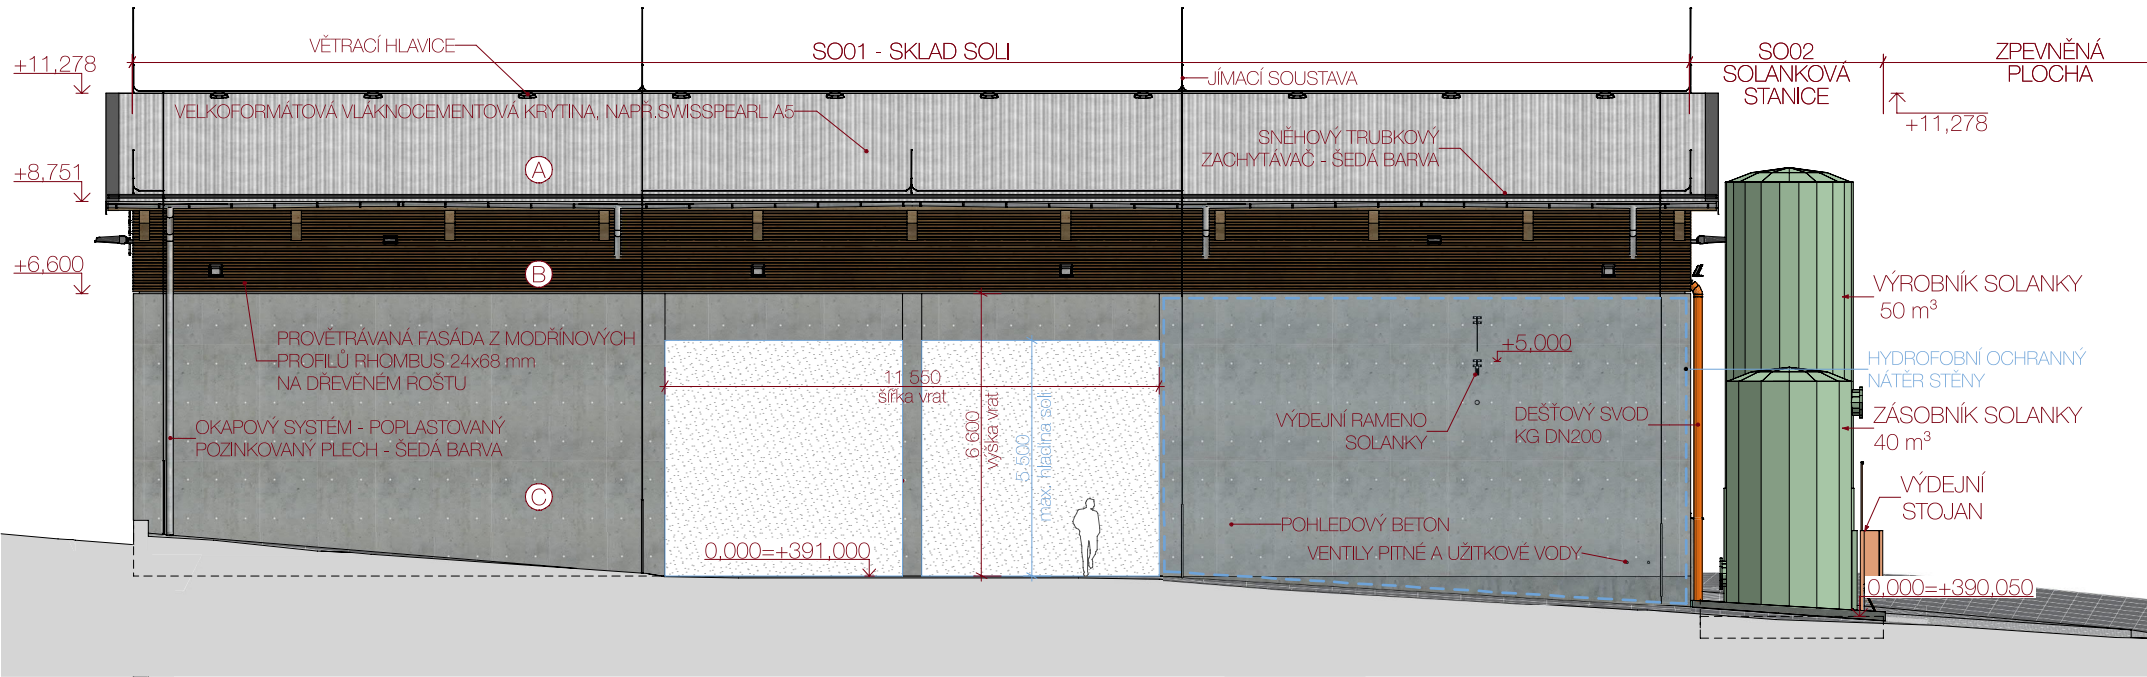

LEGENDA POVRCHOVÝCH ÚPRAV

(A)
VELKOFORMÁTOVÁ VLÁKNOCEMENTOVÁ
KRYTINA, NAPŘ. SWISSPEARL A5
ŠEDÝ ODSTÍN

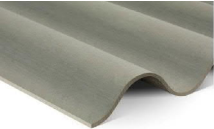

(B)
PROVĚTRÁVANÁ DŘEVĚNÁ FASÁDA
FASÁDNÍ PROFILY RHOMBUS MODŘÍN 24x68 mm




(C)
POHLEDOVÝ BETON
U VENTILŮ A ZA SOLANKOVOU STANICI
OPATŘEN HYDROFOBNÍM NÁTĚREM



UPOZORNĚNÍ: DOKUMENTACE PRO PROVEDENÍ STAVBY (DPS) JE DETALNĚ ZPRACOVANOU DOKUMENTACÍ, KTERÁ SLOUŽÍ PRO REALIZACI STAVBY. DOKUMENTACE JE ZPRACOVÁNA DLE BEŽNÝCH ŘEŠENÍ A TECHNOLOGIÍ V TAKOVÝCH PODROBNOSTECH, ABY PODLE NÍ MOHL KONKRETNÍ ZHOTOVITEL DÍLO REALIZOVAT. VÝROBNĚ TECHNICKÁ DOKUMENTACE NENÍ SOUČÁSTÍ DPS A ŘEŠÍ ULOŽOVATEL STAVBY. OBSAH TOTO VÝKRESU JE DLE ZÁKONA Č.121/2000 Sb., O PRÁVU AUTORSKÉM, VÝHRADNĚM AUTORSKÝM VLASTNOSTÍM A SMÍ BÝT POUŽIT, NEBO DÁLĚ REPRODUKOVÁN JEN S PÍSEMNÝM SOUHLASEM AUTORA.
0,000 = SO01 = +391,000 m n. m. B, p. v.


Hlavní inženýr projektu	Ing. Lukáš Peniaško	LP PROJEKCE S.R.O. ARCHITEKTONICKÁ A PROJEKČNÍ KANCELÁŘ www.lpprojekce.eu K Majáku 5001, Zlín 760 01 IČ: 29302382 DIČ: 29302382		
Kontroloval	Ing. Lukáš Peniaško			
Vypracoval	Ing. Tomáš Brázek			
Místo	obec Zlín k. ú. Zlín parc. č. st. 7410, st. 7411, st. 7412, 4383/1, st. 6124, st. 7404, st. 8547			
Investor	Správa a údržba silnic Zlínska, s.r.o., IČO: 26913453 K Majáku 5001, 760 01 Zlín			
Stavba	URBANISTICKÉ ÚPRAVY AREÁLU SÚS ZLÍNSKA - 1. ETAPA	Revize	00	D.1.1-117
Objekt	SO01 - SKLAD SOLI	Datum	05/2025	
Oddíl	D.1.1 - Architektonicko-stavební řešení	Účel	DPS	
Obsah	ZÁPADNÍ POHLED	Formát	420x297	
		Měřítko	1:125	

JIŽNÍ POHLED
M 1:125

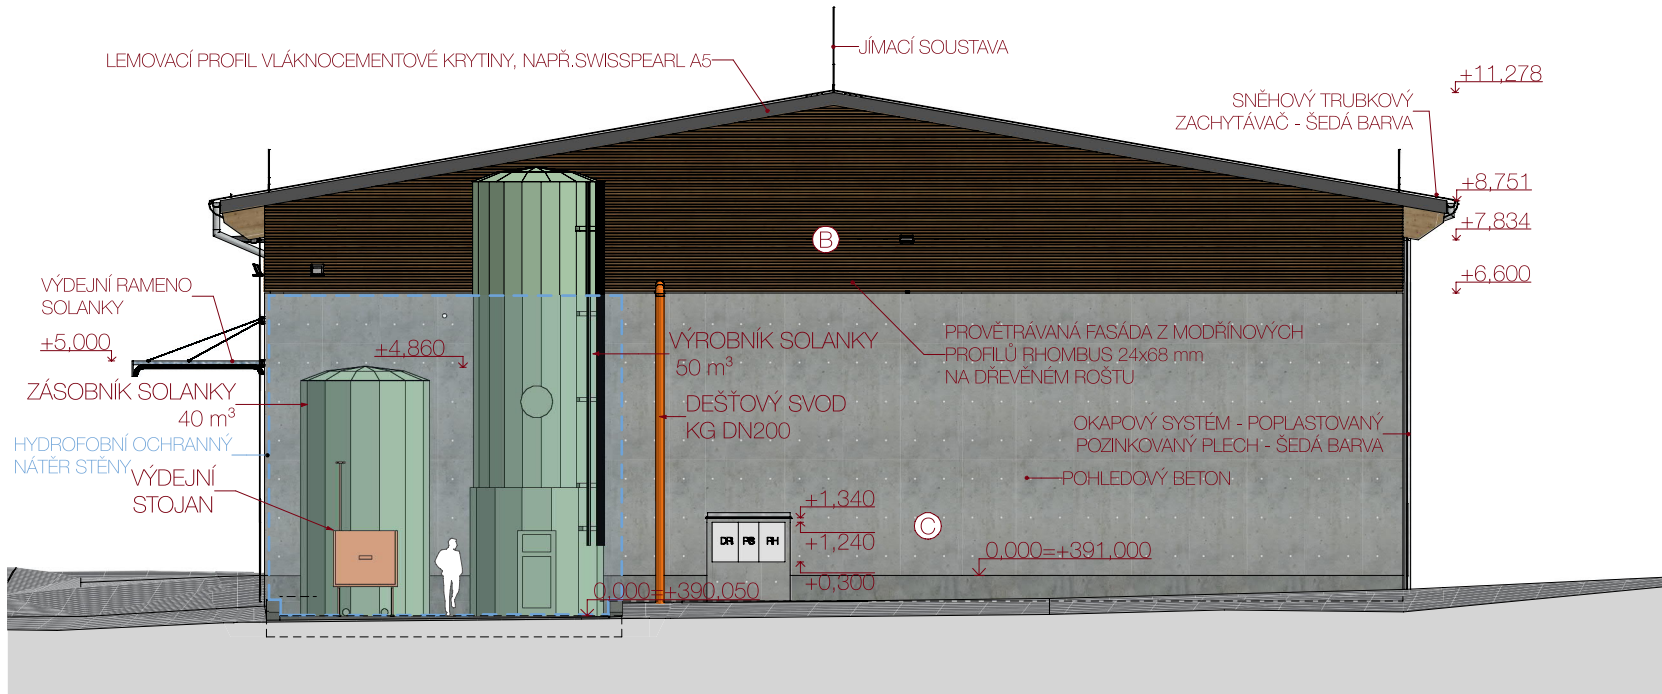

LEGENDA POVRCHOVÝCH ÚPRAV

(A)
VELKOFORMÁTOVÁ VLÁKNOCEMENTOVÁ
KRYTINA, NAPŘ. SWISSPEARL A5
ŠEDÝ ODSTÍN

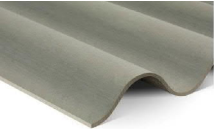

(B)
PROVĚTRÁVANÁ DŘEVĚNÁ FASÁDA
FASÁDNÍ PROFILY RHOMBUS MODŘIN 24x68 mm




(C)
POHLEDOVÝ BETON
U VENTILŮ A ZA SOLANKOVOU STANICI
OPATŘEN HYDROFOBNÍM NÁTĚREM





UPOZORNĚNÍ: DOKUMENTACE PRO PROVEDENÍ STAVBY (DPS) JE DETALNĚ ZPRACOVANOU DOKUMENTACÍ, KTERÁ SLOUŽÍ PRO REALIZACI STAVBY. DOKUMENTACE JE ZPRACOVÁNA DLE
BEŽNÝCH ŘEŠENÍ A TECHNOLOGIÍ V TAKOVÝCH PODROBNOSTECH, ABY PODLE NÍ MOHL KONKRETNÍ ZHOTOVITEL DÍLO REALIZOVAT. VÝROBNĚ TECHNICKÁ DOKUMENTACE NENÍ SOUČÁSTÍ
DPS A ŘEŠÍ ULOŽOVATEL STAVBY. OBSAH TOTO VÝKRESU JE DLE ZÁKONA Č.121/2000 Sb., O PRAVU AUTORSKÉH, VÝHRADNĚ AUTORSKÝM VLASTNOSTÍM A SMÍ BÝT POUŽIT, NEBO DÁLĚ
REPRODUKOVÁN JEN S PÍSEMNÝM SOUHLASEM AUTORA.
0.000 = 5001 = +391.000 m r. m. B, p. v.

Hlavní inženýr projektu	Ing. Lukáš Peniško	 ARCHITEKTONICKÁ A PROJEKČNÍ KANCELÁŘ www.lpprojekce.eu K Majáku 5001, Zlín 760 01 IČ: 29302382 DIČ: 29302382	
Kontroloval	Ing. Lukáš Peniško		
Vypracoval	Ing. Tomáš Brázek		
Místo	obec Zlín k. ú. Zlín parc. č. st. 7410, st. 7411, st. 7412, 4383/1, st. 6124, st. 7404, st. 8547		
Investor	Správa a údržba silnic Zlínska, s.r.o., IČO: 26913453 K Majáku 5001, 760 01 Zlín		
Stavba	URBANISTICKÉ ÚPRAVY AREÁLU SÚS ZLÍNSKA - 1. ETAPA		D.1.1-120
Objekt	SO01 - SKLAD SOLI	Revize	00
Oddíl	D.1.1 - Architektonicko-stavební řešení	Datum	05/2025
Obsah	JIŽNÍ POHLED	Účel	DPS
		Formát	A2x297
		Měřítko	1:125

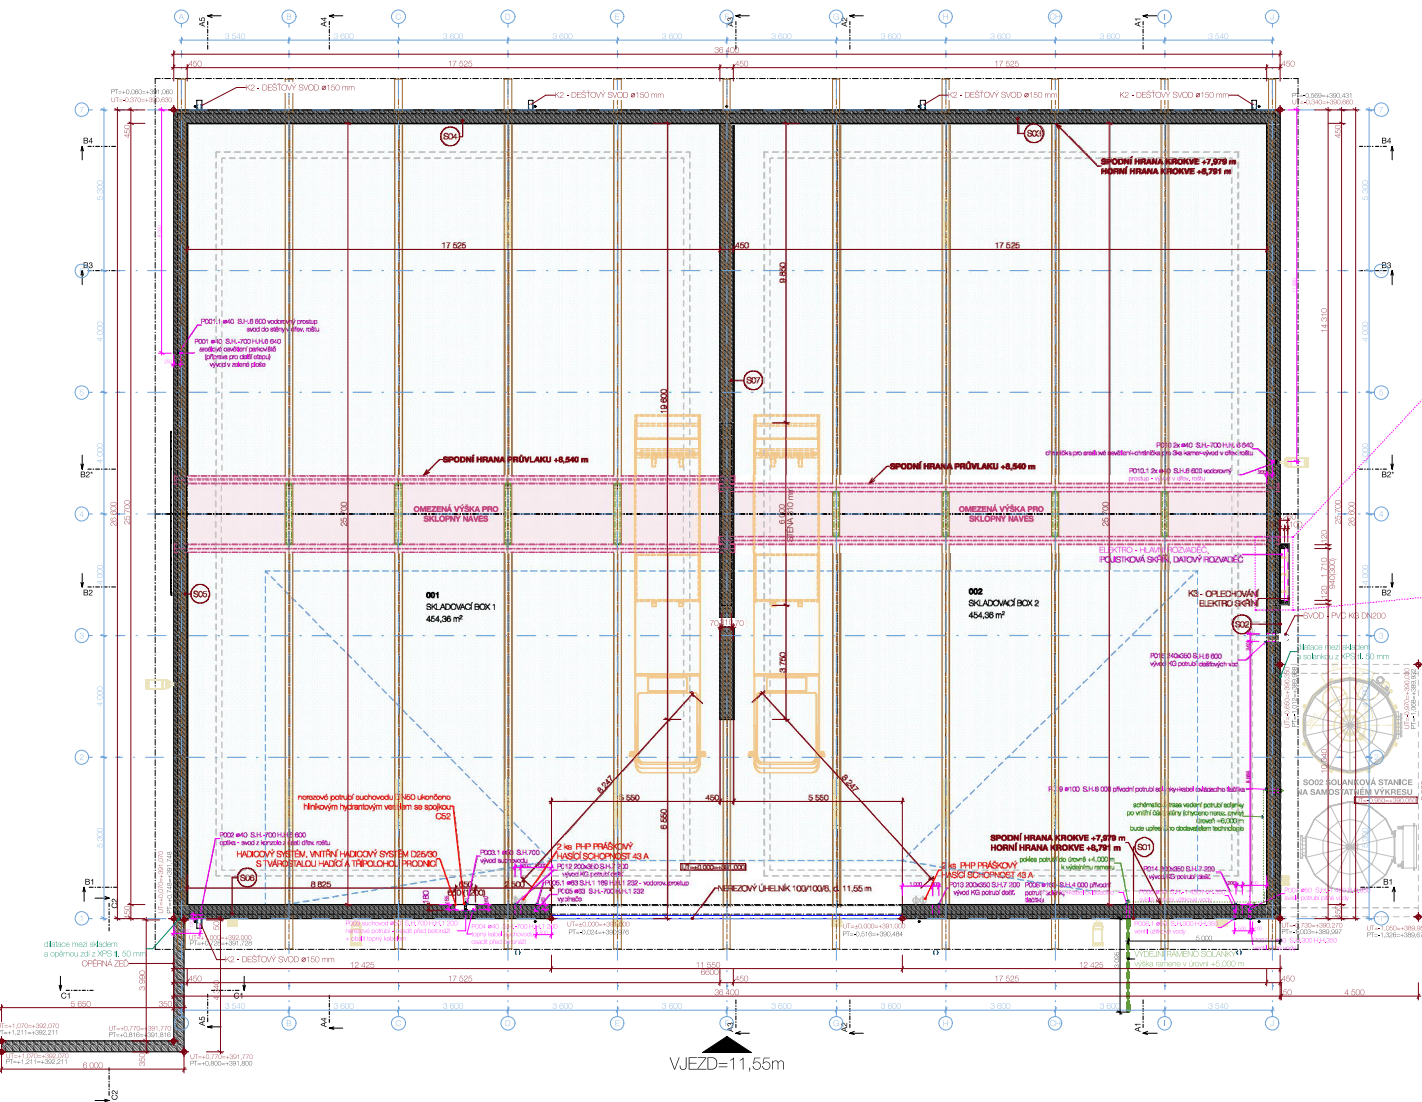

3D SCHÉMA SVISLÝCH KONSTRUKCÍ

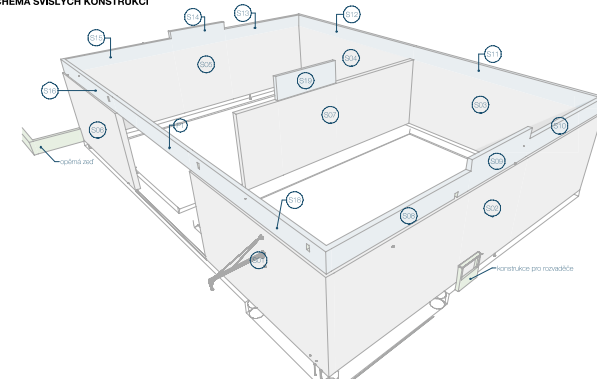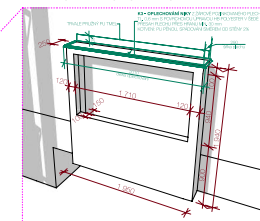**NIKA PRO ELEKTRO ROZVADĚČE**

LEGENDA MÍSTNOSTI - SKLAD SOLI					
OZN	NÁZEV PROSTORU	PLOCHA (m2)	PODLAHA	STĚNY	STROP
001	SKLADOVACÍ BOX 1	454,36	BETONOVÝ POVRCH	BETONOVÝ POVRCH	DŘEVĚNÝ
002	SKLADOVACÍ BOX 2	454,36	BETONOVÝ POVRCH	BETONOVÝ POVRCH	DŘEVĚNÝ
		908,73 m ²			

LEGENDA MATERIÁLŮ

-  ŽELEZOBETONOVÁ MONOLITICKÁ STĚNA, PŘÍRODNÍ BARVA BETONU, TL. 450 mm
 ŽELEZOBETONOVÁ MONOLITICKÁ STĚNA, PŘÍRODNÍ BARVA BETONU, TL. 310 mm
 SKLADOVANÁ POSYPOVÁ SŮL

POZNÁMKY

- HORNÍ HRANA DESKY = +0,000 m
- ROZMĚRY PRVKŮ KÓTOVÁNY VE SKUTEČNÉM ROZMĚRU
- BETON A VYTUŽENÍ VIZ D.1.2 STAVEBNĚ-KONSTRUKČNÍ ŘEŠENÍ

LEGENDA VÝŠKOVÝCH KÓT

- HJ. XXXX** HORNÍ ÚROVEŇ ZÁKLADOVÉ KONSTRUKCE
SJ. YYYY SPODNÍ ÚROVEŇ ZÁKLADOVÉ KONSTRUKCE

NAVRŽENO DLE ČSN EN 1992-1-1

BETON STĚN: C30/37 - XC4, XF2, XD3, OCEL B500A, B

KRYTÍ VÝZTUŽE STĚN TL. 450 mm Z EXTERIÉRU (MĚJŠÍ STĚ

KRYTÍ VÝZTUŽE STĚN TL. 450 mm V INTERIÉRU (VNITŘNÍ STĚNY)


OBOUSTRANNÉ KRYTÍ VÝZTUŽE STĚN TL. 310 mm • 40 mm

D 1.2 STAVEBNĚ-KONSTRUKČNÍ ŘEŠENÍ

[illegible]

TYPS STĚN					
Typ prvku	Ozn.	Třibitová síla (mN)	Výška zdi (mm)	Objem (m ³)	Délka (m)
Zed'					
P1	310	1 250	4,48	11 550	
S20	450	6 000	36,00	12 425	
S30	450	6 000	71,50	26 150	
S33	450	6 000	122,25	17 575	
S34	450	6 000	54,67	18 575	
S35	450	6 000	70,32	25 700	
S36	450	6 000	93,79	26 425	
S37	450	6 000	123,27	19 000	
S38	310	1 250	3,91	9 050	
S39	310	1 250	3,40	5 000	
S10	310	1 250	2,04	6 900	
S11	310	1 250	0,91	17 575	
S12	310	1 250	0,07	18 236	
S13	310	1 250	2,85	6 950	
S14	310	1 250	1,96	6 950	
S15	310	1 250	1,82	9 950	
S16	310	1 250	4,74	12 950	
S18	310	1 250	4,72	12 295	
S19	310	1 250	4,66	12 295	
			446,63 m ³	261 890 m ³	

ŘEZ A2
M 1:100

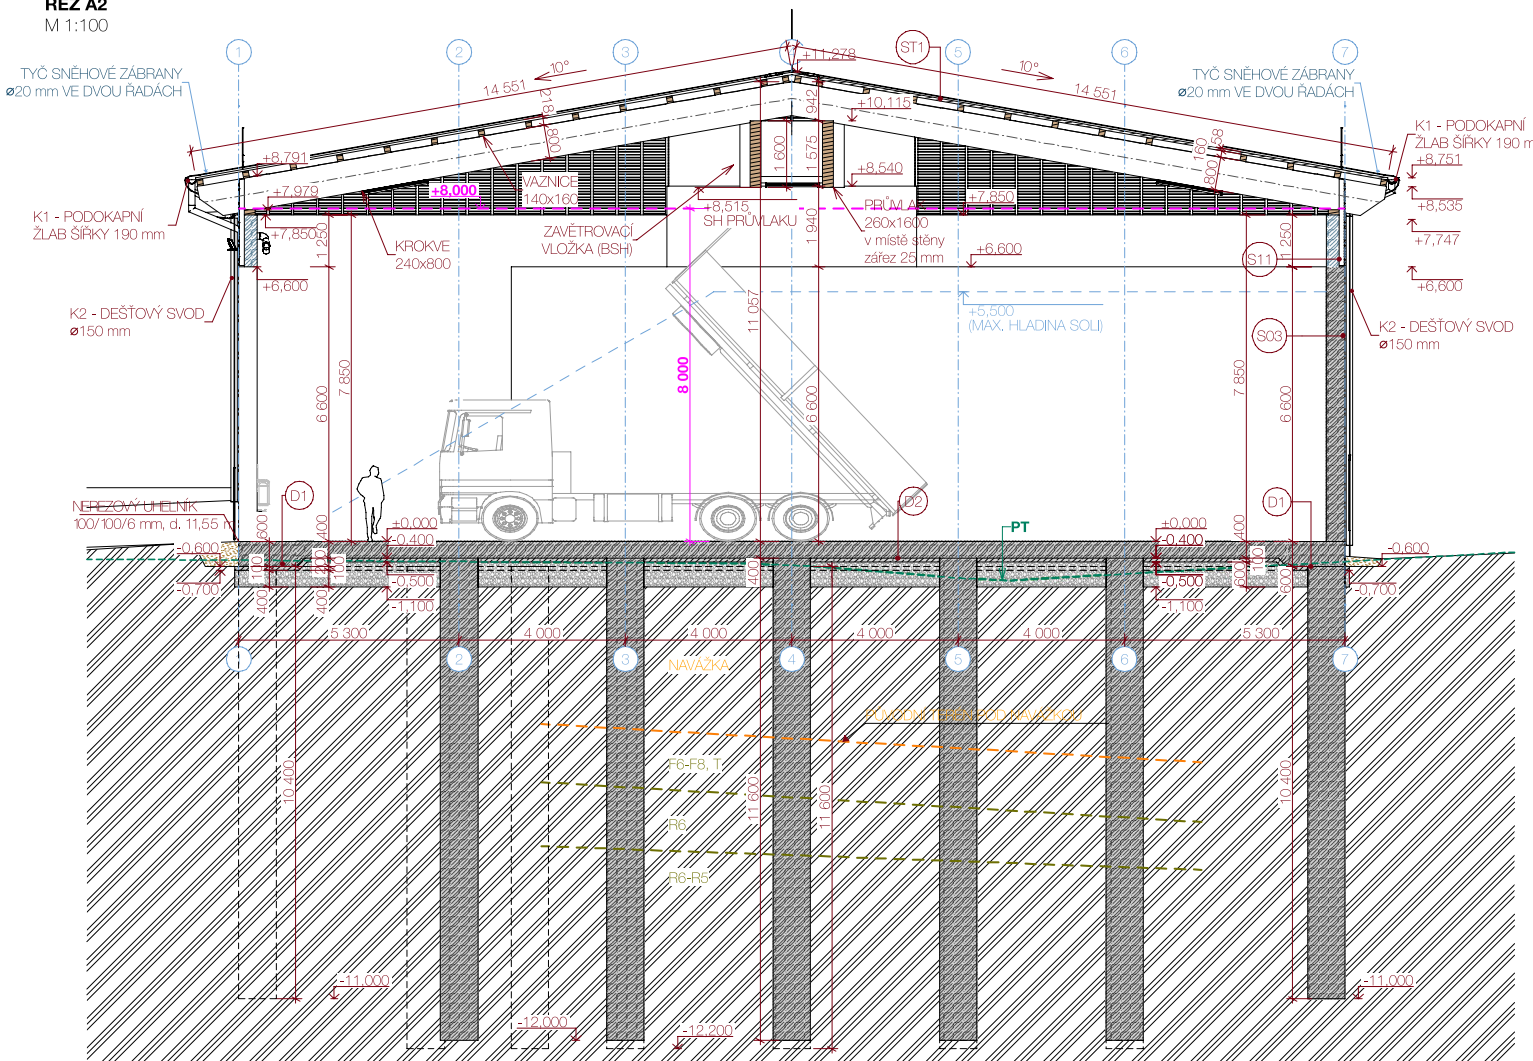

LEGENDA MATERIÁLŮ

- | | |
|---|---|
|  | ŽELEZOBETONOVÁ MONOLITICKÁ STĚNA, PŘÍRODNÍ BARVA BETONU, TL. 450 mm |
|  | ŽELEZOBETONOVÁ MONOLITICKÁ STĚNA, PŘÍRODNÍ BARVA BETONU, TL. 310 mm |
|  | PROSTÝ BETON |
|  | ŠTĚRKOVÝ PODSYP |
|  | ROSTLÝ TERÉN |
|  | ZEMINA NASYPANÁ |

POZNÁMKY

- HORNÍ HRANA DESKY = +0,000 m
 - ROZMĚRY PRVKŮ KÓTOVÁNY VE SKUTEČNÉM ROZMĚRU
 - BETON A VYTUŽENÍ VIZ D.1.2 STAVEBNĚ-KONSTRUKČNÍ ŘEŠENÍ
- K(x) OZNAČENÍ KLEMPÍŘSKÝCH VÝROBKŮ - NA SAMOSTATNÉM VÝKRESE

SKLADBA D1

- | | |
|---------------------------------|--------|
| - ŽELEZOBETONOVÁ DESKA | 600 mm |
| - OCHRANNÁ GEOTEXTILIE 300 g/m2 | - |
| - 2x PE FÓLIE (KLUZNÁ VRSTVA) | - |
| - PODKLADNÍ BETON C12/15 | 100 mm |
| - HUTNĚNÝ ŠTĚRKOVÝ POLŠTÁŘ | 400 mm |

SKLADBA D2

- | | |
|---------------------------------|--------|
| - ŽELEZOBETONOVÁ DESKA | 400 mm |
| - OCHRANNÁ GEOTEXTILIE 300 g/m2 | - |
| - 2x PE FÓLIE (KLIZNÁ VRSTVA) | - |
| - PODKLADNÍ BETON C12/15 | 100 mm |
| - HUTNĚNÝ ŠTĚRKOVÝ POLŠTÁŘ | 600 mm |

SKLADBA ST1


- | | |
|------------------------------|--------|
| - VLÁKNOCEMENTOVÁ KRYTINA A5 | 6,5 mm |
| - VAZNICE STŘECHY | 160 mm |

UPOZORNĚNÍ: DOKUMENTACE PRO PROVEDENÍ STAVBY (DPS) JE DETAILNĚ ZPRACOVÁVACÍ DOKUMENTACE, KTERÁ SLUŽÍ PRO REALIZACI STAVBY. DOKUMENTACE JE ZPRACOVÁNA DLE BĚŽNÝCH ŘEŠENÍ A TECHNOLOGIÍ V TANKÝCH PODROBNOSTECH, ABY PODLE NI MOHL KONKRÉTNÍ ZHOTOVITEL DÍLO REALIZOVAT. VÝRČNĚ TECHNICKÁ DOKUMENTACE NENÍ SOUČÁSTÍ STAVBY A RESURSOVĚ DOKUMENTACE, OBSAH TOHOTO VÝKRESU JE DLE ZÁKONA Č. 121/2000 SB., O PRÁVU AUTORSKÉM, VÝHRADNĚ AUTORSKÝMI VLASTNOSTI AUTORA A SMÍ BYT POUŽITO, NEBO DLE REPRODUKOVÁNÍ JEN S PŘESNÝM SOUHLASEM AUTORA.

Hlavný inžinier projektu Ing. Lukáš Peniško Kontrola Ing. Lukáš Peniško Upravičovací Ing. Tomáš Blásek Miesto obec Žilina, ul. Žilinská, č. st. 7410, st. 7411, st. 7412, 4983/1, st. 6124, st. 7404, st. 8547 Investor Správa a údržba silnic Žilinská, s.r.o., IČO: 26013453 K/Majsko 5001, 760 01 Žilina	LP PROJEKCE S.R.O. ARCHITEKTONICKÁ A PROJEKČNÁ KANCELÁRIA www.lpprojektoslovakia.sk IČ: 25602382 DIČ: 25602382	Revízia 00 Datum 05/2025 Účel DPS Formát 540x297 Číslo MA891 1:100	D.1.1-100
URBANISTICKÉ ÚPRAVY AREÁLU SÚS ŽILNKA - 1. ETAPA			
Objekt SO01 - SKLAD SOLÍ Objekt D.1.1 - Architektonicko-ústavbné riešenie Objas ŘEZ A2			

M 1:100

M 1:100

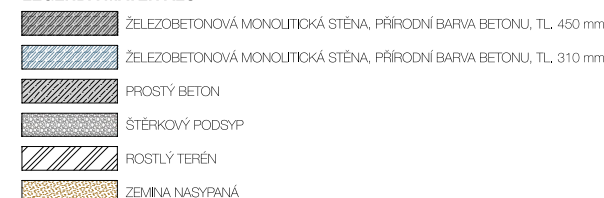

POZNÁMKY

- HORNÍ HRANA DESKY = +0,000 m
 - ROZMĚRY PRVKŮ KÓTOVÁNY VE SKUTEČNÉM ROZMĚRU
 - BETON A VYZTUŽENÍ VIZ D.1.2 STAVEBNĚ-KONSTRUKČNÍ ŘEŠENÍ
- Kx) OZNAČENÍ KLEMPŘSKÝCH VÝROBKŮ - NA SAMOSTATNÉM VÝKRESĚ

SKLADBA D1

- | | |
|---------------------------------|--------|
| - ŽELEZOBETONOVÁ DESKA | 600 mm |
| - OCHRANNÁ GEOTEXTILIE 300 g/m2 | - |
| - 2x PE FÓLIE (KLIZNÁ VRSTVA) | - |
| - PODKLADNÍ BETON C12/15 | 100 mm |
| - HUTNĚNÝ ŠTĚRKOVÝ POLŠTÁŘ | 400 mm |

SKLADBA D2

- | | |
|---------------------------------|--------|
| - ŽELEZOBETONOVÁ DESKA | 400 mm |
| - OCHRANNÁ GEOTEXTILIE 300 g/m2 | - |
| - 2x PE FÓLIE (KLIZNÁ VRSTVA) | - |
| - PODKLADNÍ BETON C12/15 | 100 mm |
| - HUTNĚNÝ ŠTĚRKOVÝ POLŠTÁŘ | 600 mm |

SKLADBA ST1

- VLÁKNOCEMENTOVÁ KRYTINA A5 6,5 mm
- VAZNICE STŘECHY 160 mm

UPOZORNĚNÍ: DOKUMENTACE PRO PROVEDENÍ STAVBY (DPS) JE DETALNĚ ZPRACOVANOU DOKUMENTACÍ, KTERÁ SLOUŽÍ PRO REALIZACI STAVBY. DOKUMENTACE JE ZPRACOVÁNA DLE BEŽNÝCH PŘEDSAD A TECHNOLOGIÍ V TATOVOU CHODROBNOSTECH. AŽK PODLE NÍ MOHĚ KONKRETNÍ ZHOTOVITEL DĚLO REALIZOVAT. VÝROBNÍ TECHNICKÁ DOKUMENTACE NENÍ SOUČÁSTÍ DPS A NEJEDNÁ O DOKUMENTACI STAVBY, ODEBÁNÍ TOHOTO VÝHRESU JE DLE ZÁKONA Č. 121/2000 Sb., O PRÁVU AUTORSKÉM, VÝHRADNÍ AUTORSKOU VLASTNÍM A S MÍRY POUŽÍ. NEDĚLÁ DLE REPUBLIKOVANÝCH S PŘÍBORNÝCH SOUHLASEM AUTORSKÝM.

Název rámcového zjednotenia	Ing. Lukáš Pavliško	 LP PROJEKTE S.R.O. ARCHITEKTURA A PROJEKČNÁ KANCELÁRIA www.lpprojektoslovakia.sk K.Majského 5001, Žilina 010 01 IČ: 25002382 DIČ: 25002382
Kontrolbaba	Ing. Lukáš Pavliško	
Výpočítavba	Ing. Tomáš Blahos	
Miesto	Stroba, č. p. 1, žil. mesto, č. ev. 74110, ev. 74111, ev. 74112, 43891, 43892, 43893, 43894, 43895, 43896, 43897	
Prehľad	Stroba a okolité územie, kreslo, sč. 001, 002, 745	

D.1.1-113