
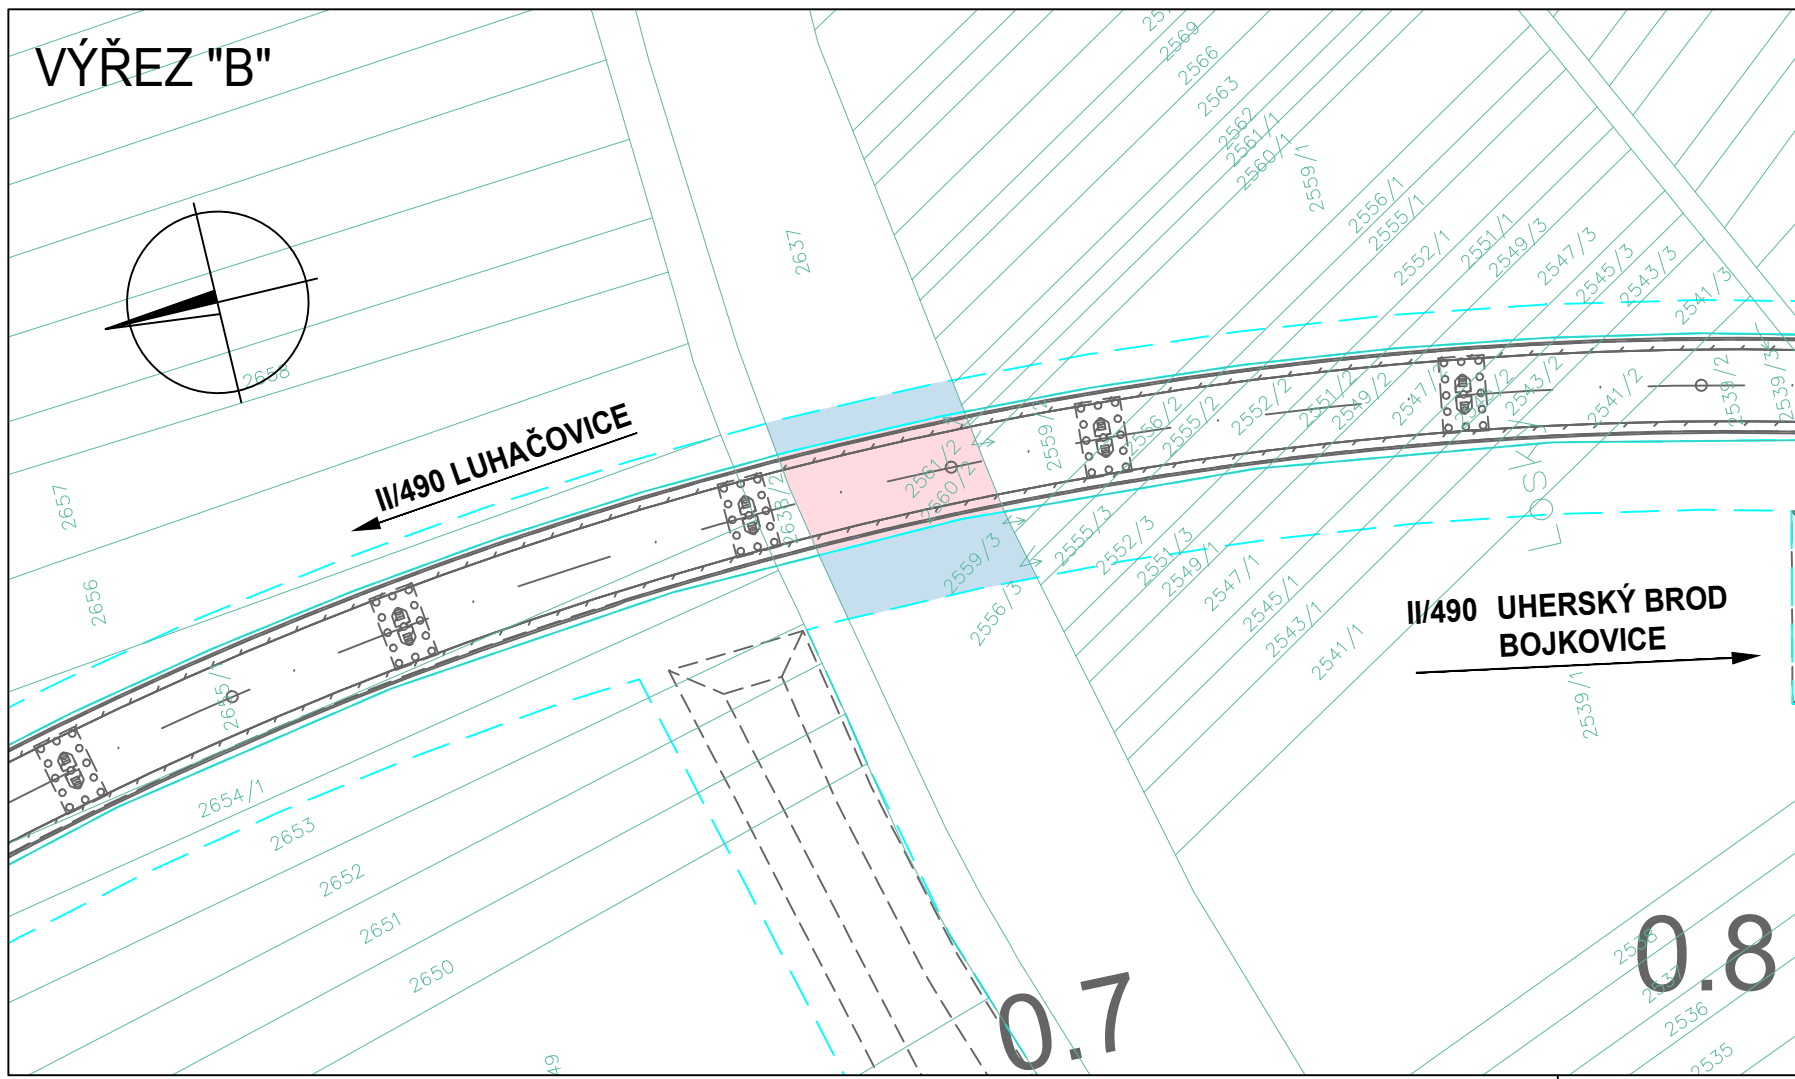


PŘELOŽKA SILNIC II/490 A II/495 UHERSKÝ BROD (OBCHVAT ČÁSTÍ TĚŠOV, ÚJEZDEC) SITUACE ZE - POZEMKY SPRÁVY ŽELEZNIC, S.O. M 1:1000

VÝŘEZ "A"

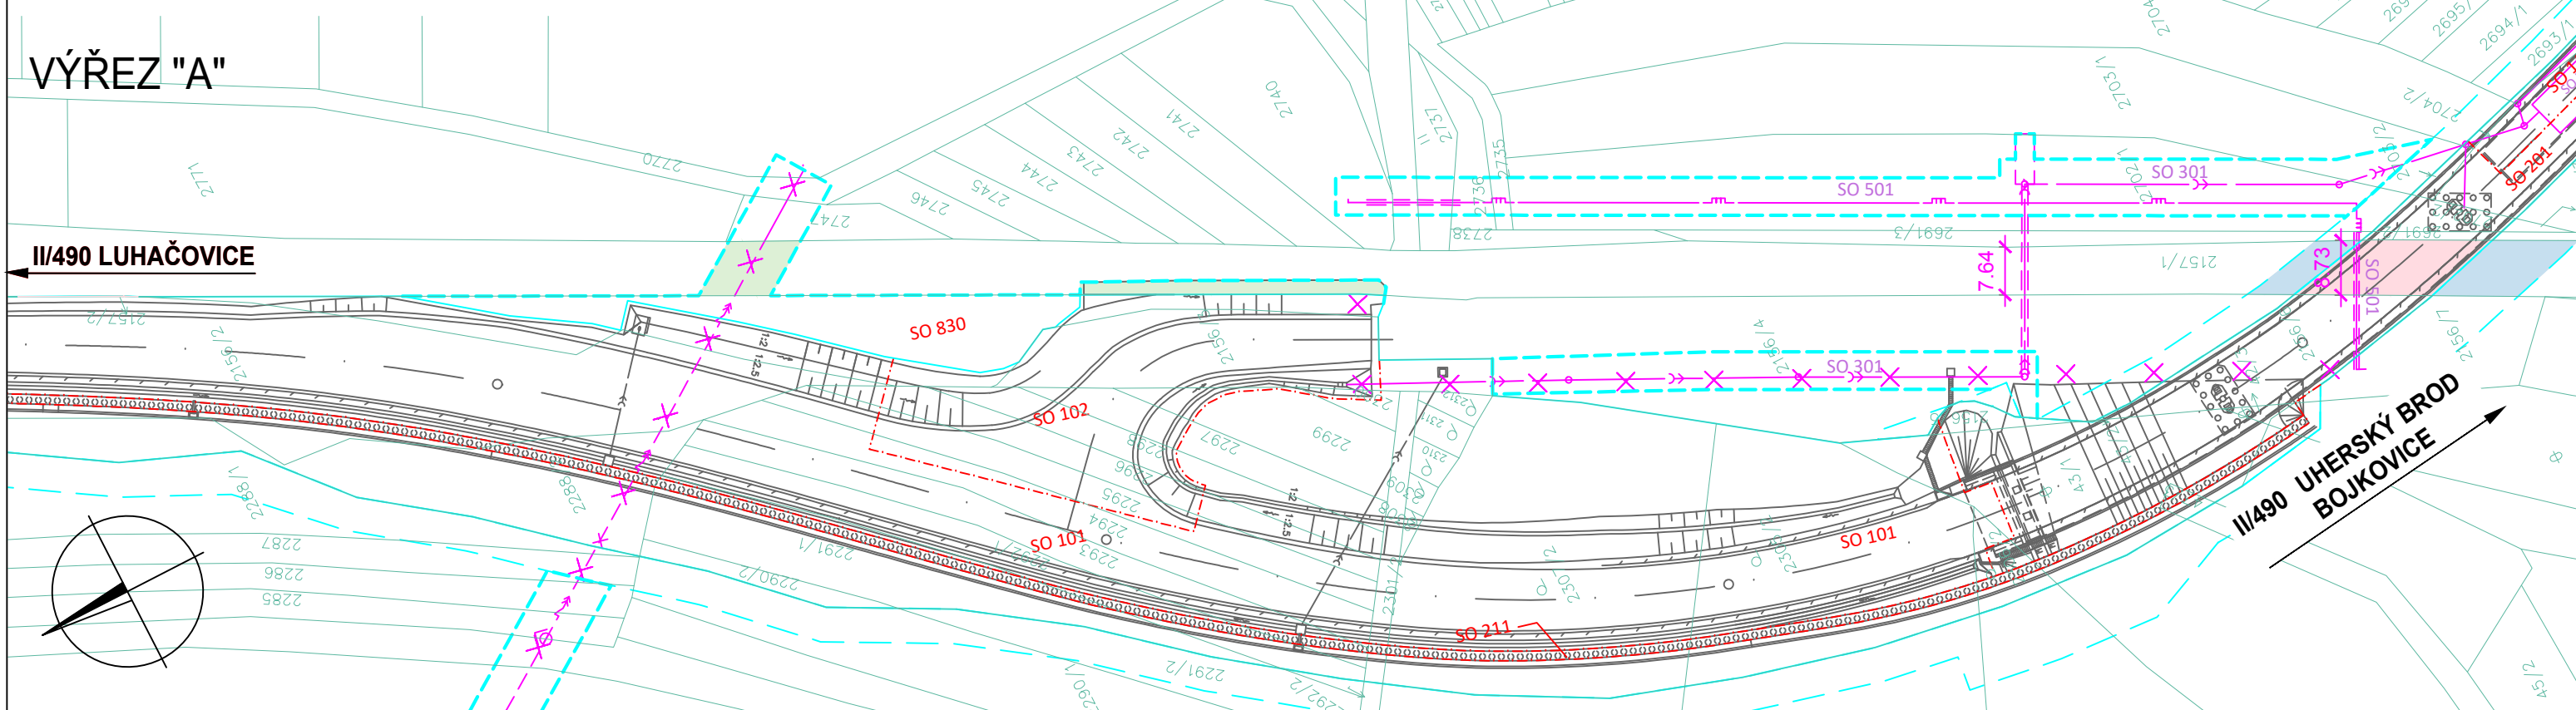

- HRANICE KAT. ÚZEMÍ
- HRANICE PARCEL KN
- ČÍSLA PARCEL KN
- OSA KOMUNIKACE
- NAVŘENÉ STAVEBNÍ ŘEŠENÍ
- DOČASNÝ ZÁBOR DO 1 ROKU - POZEMEK SPRÁVY ŽELEZNIC S.O.
- DOČASNÝ ZÁBOR NAD 1 ROK - POZEMEK SPRÁVY ŽELEZNIC S.O.
- TRVALÝ ZÁBOR - POZEMEK SPRÁVY ŽELEZNIC S.O.

POZEMKY SPRÁVY ŽELEZNIC DOTČENÉ STAVBOU V KÚ ÚJEZDEC U LUHAČOVIC:

| PARC. Č. | LV | VÝMĚRA | TRVALÝ ZÁBOR (ODKUP) | TRVALÝ ZÁBOR (VĚCNÉ BŘEMENO) | DOČASNÝ ZÁBOR DO 1 ROKU | DOČASNÝ ZÁBOR NAD 1 ROK |
|----------|------|--------|----------------------|------------------------------|-------------------------|-------------------------|
| 2157/1 | 1281 | 29794 | 0 | 189 | 206 | 184 |
| 2157/2 | 1281 | 1 | 1 | 0 | 0 | 0 |
| 2637 | 1281 | 15867 | 0 | 356 | 0 | 348 |

KLAD VÝKRESŮ:

