


VÝKAZ DOSAVADNÍHO A NOVÉHO STAVU ÚDAJŮ KATASTRU NEMOVITOSTÍ														
Dosavadní stav				Nový stav										
Označení pozemku parc. číslem	Výměra parcely		Druh pozemku Způsob využití	Označení pozemku parc. číslem	Výměra parcely		Druh pozemku Způsob využití	Typ stavby Způsob využití	Způs. určení výměr	Porovnání se stavem evidence právních vztahů				Označení dílu
	ha	m ²			ha	m ²				Díl přechází z pozemku označeného v katastru nemovitostí	drívější poz. evidenci	Číslo listu vlastnictví	Výměra dílu	
4306	2	86	ostat. pl. jino plocha	4306/1	2	72	ostat. pl. jino plocha		2	4306	10001	2	72	
				4306/2		14	ostat. pl. jino plocha		2	4306	10001		14	
4338	1	11	ostat. pl. jino plocha	4338/1	1	11	ostat. pl. jino plocha		2	4338	10001	1	11	50
				4338/2		20	ostat. pl. jino plocha		2	4338	10001		20	
4340	16	68	ostat. pl. sáňce	4340/1	16	15	ostat. pl. sáňce		2	4340	693		16	15
				4340/2		53	ostat. pl. jino plocha		2	4340	693		53	
	1	31			1	31								

VÝKAZ DOSAVADNÍHO A NOVÉHO STAVU ÚDAJŮ KATASTRU NEMOVITOSTÍ														
Dosavadní stav				Nový stav										
Označení pozemku parc. číslem	Výměra parcely		Druh pozemku Způsob využití	Označení pozemku parc. číslem	Výměra parcely		Druh pozemku Způsob využití	Typ stavby Způsob využití	Způs. určení výměr	Porovnání se stavem evidence právních vztahů				Označení dílu
	ha	m ²			ha	m ²				Díl přechází z pozemku označeného v katastru nemovitostí	drívější poz. evidenci	Číslo listu vlastnictví	Výměra dílu	
4298										4298	994			

Oprávněný: dle právní listiny
Druh věcného břemene: dle právní listiny

Seznam souřadnic (S-JTSK)
Souřadnice pro zápis do KN

Číslo bodu	Y	X	Kód kv.	Poznámka
721-55	515553.11	1196651.51	3	kořtk
812-2623	515527.01	1196643.57	3	roh kamene
812-2625	515516.95	1196644.05	3	barva
812-2626	515513.08	1196638.28	3	barva
812-2628	515488.47	1196619.94	3	kořtk
812-2629	515471.42	1196614.70	3	kořtk
812-3176	515523.39	1196654.44	3	barva
812-3179	515522.56	1196650.40	3	barva
812-3180	515528.04	1196648.33	3	
1	515522.95	1196641.98	3	roh kamene
2	515521.24	1196641.62	3	roh betonu
3	515513.55	1196641.70	3	obrubník
4	515511.26	1196638.69	3	obrubník
5	515508.56	1196635.75	3	obrubník
6	515505.71	1196632.96	3	obrubník
7	515502.68	1196630.36	3	obrubník
8	515498.66	1196627.42	3	obrubník
9	515495.27	1196625.31	3	obrubník
10	515490.79	1196623.10	3	obrubník
11	515486.04	1196621.02	3	obrubník
12	515486.55	1196619.35	3	plastový znak
13	515523.76	1196649.95	3	dlažba
14	515524.97	1196654.28	3	hřeb
15	515528.55	1196646.73	3	
16	515528.78	1196644.99	3	
17	515529.00	1196643.86	3	
18	515497.24	1196636.34	3	
19	515493.66	1196636.26	3	
20	515492.67	1196637.94	3	
21	515490.59	1196637.67	3	
22	515490.00	1196639.47	3	
23	515515.36	1196641.68	3	hřeb

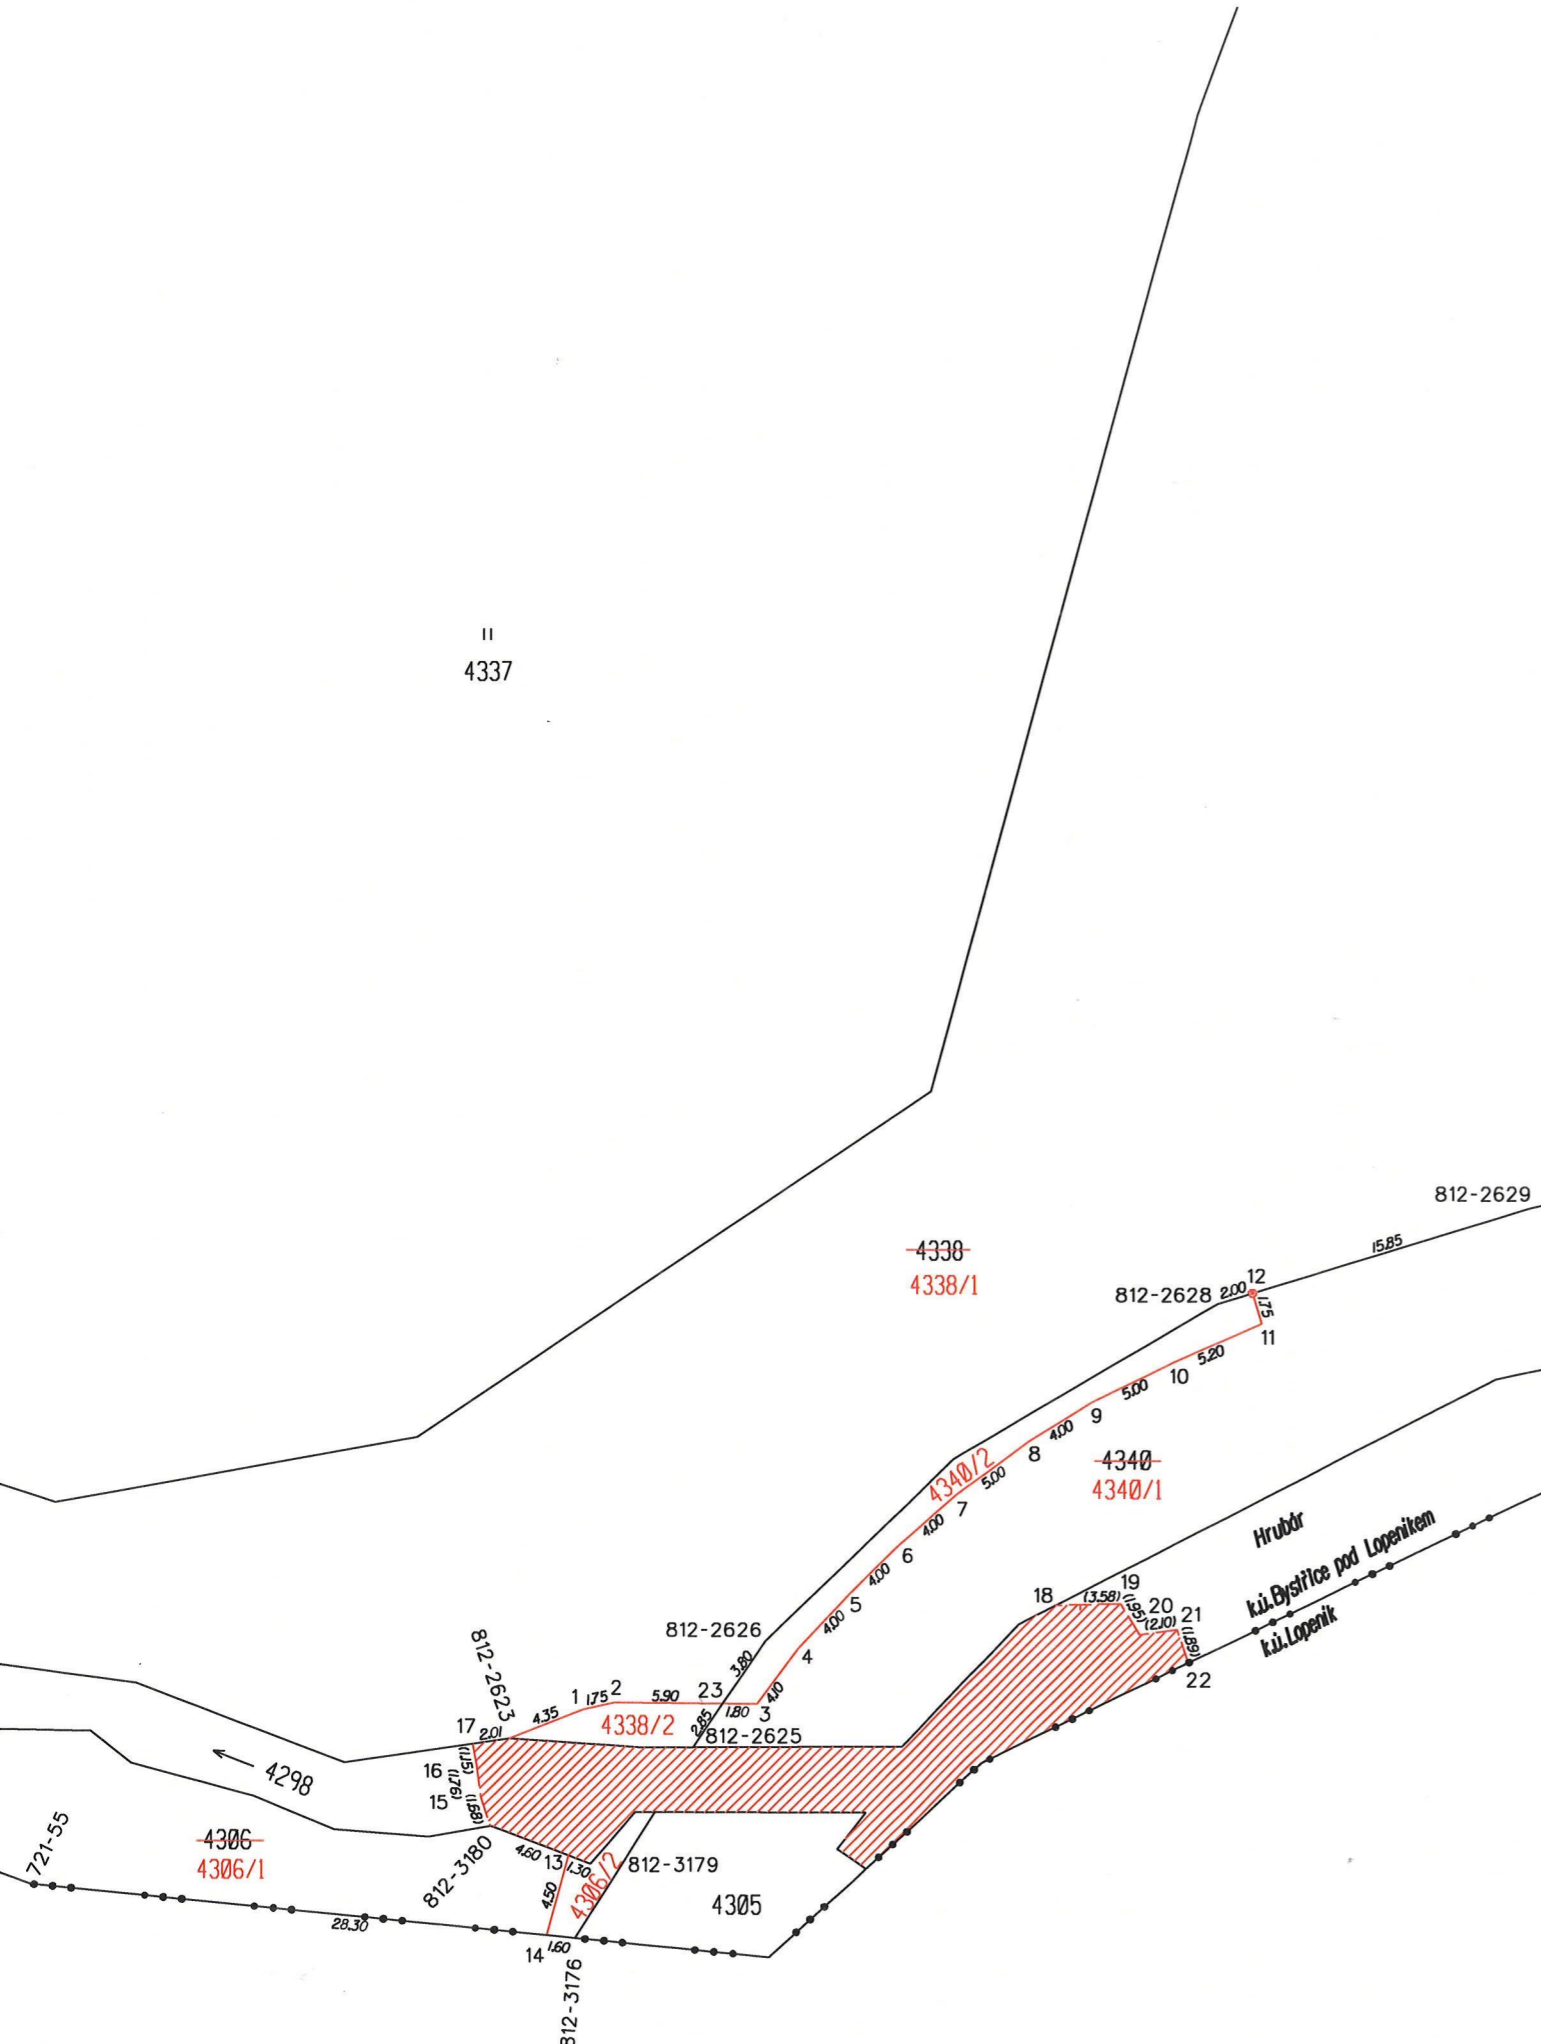

GEOMETRICKÝ PLÁN pro rozdělení pozemku, změnu hranic pozemků, vymezení rozsahu věcného břemene k části pozemku		Geometrický plán ověřený autorizovaným zeměměřičkým inženýrem:	Stejnopis ověřený autorizovaným zeměměřičkým inženýrem:
Vyhotovitel: Geodézie Urban s.r.o., Náměstí Družby 5, 78361 Hlubočky IČ 03553540		Jméno, příjmení: [redacted]	Jméno, příjmení: [redacted]
Číslo plánu: 1159-26/2025		Číslo položky rejstříku autorizovaných zeměměřičkých inženýrů: 1191	Číslo položky rejstříku autorizovaných zeměměřičkých inženýrů: 1191
Okres: Uherské Hradiště		Dne: 6. ledna 2026	Dne: 01.1.2026
Obec: Bystřice pod Lopenkem		Číslo: 14/2026	Číslo: 02/1/2026
Kat. území: Bystřice pod Lopenkem		Tento stejnopis odpovídá geometrickému plánu v elektronické podobě uloženému v dokumentaci katastrálního úřadu.	
Mapový list: Uherský Brod 6-8/24		Ověření stejnopisu geometrického plánu v listinné podobě.	
Dosavadním vlastníkům pozemků byla poskytnuta možnost seznámit se v terénu s průběhem navrhovaných nových hranic, které byly označeny předepsaným způsobem: obrubník, beton, plastový znak, hřeb		[redacted]	