


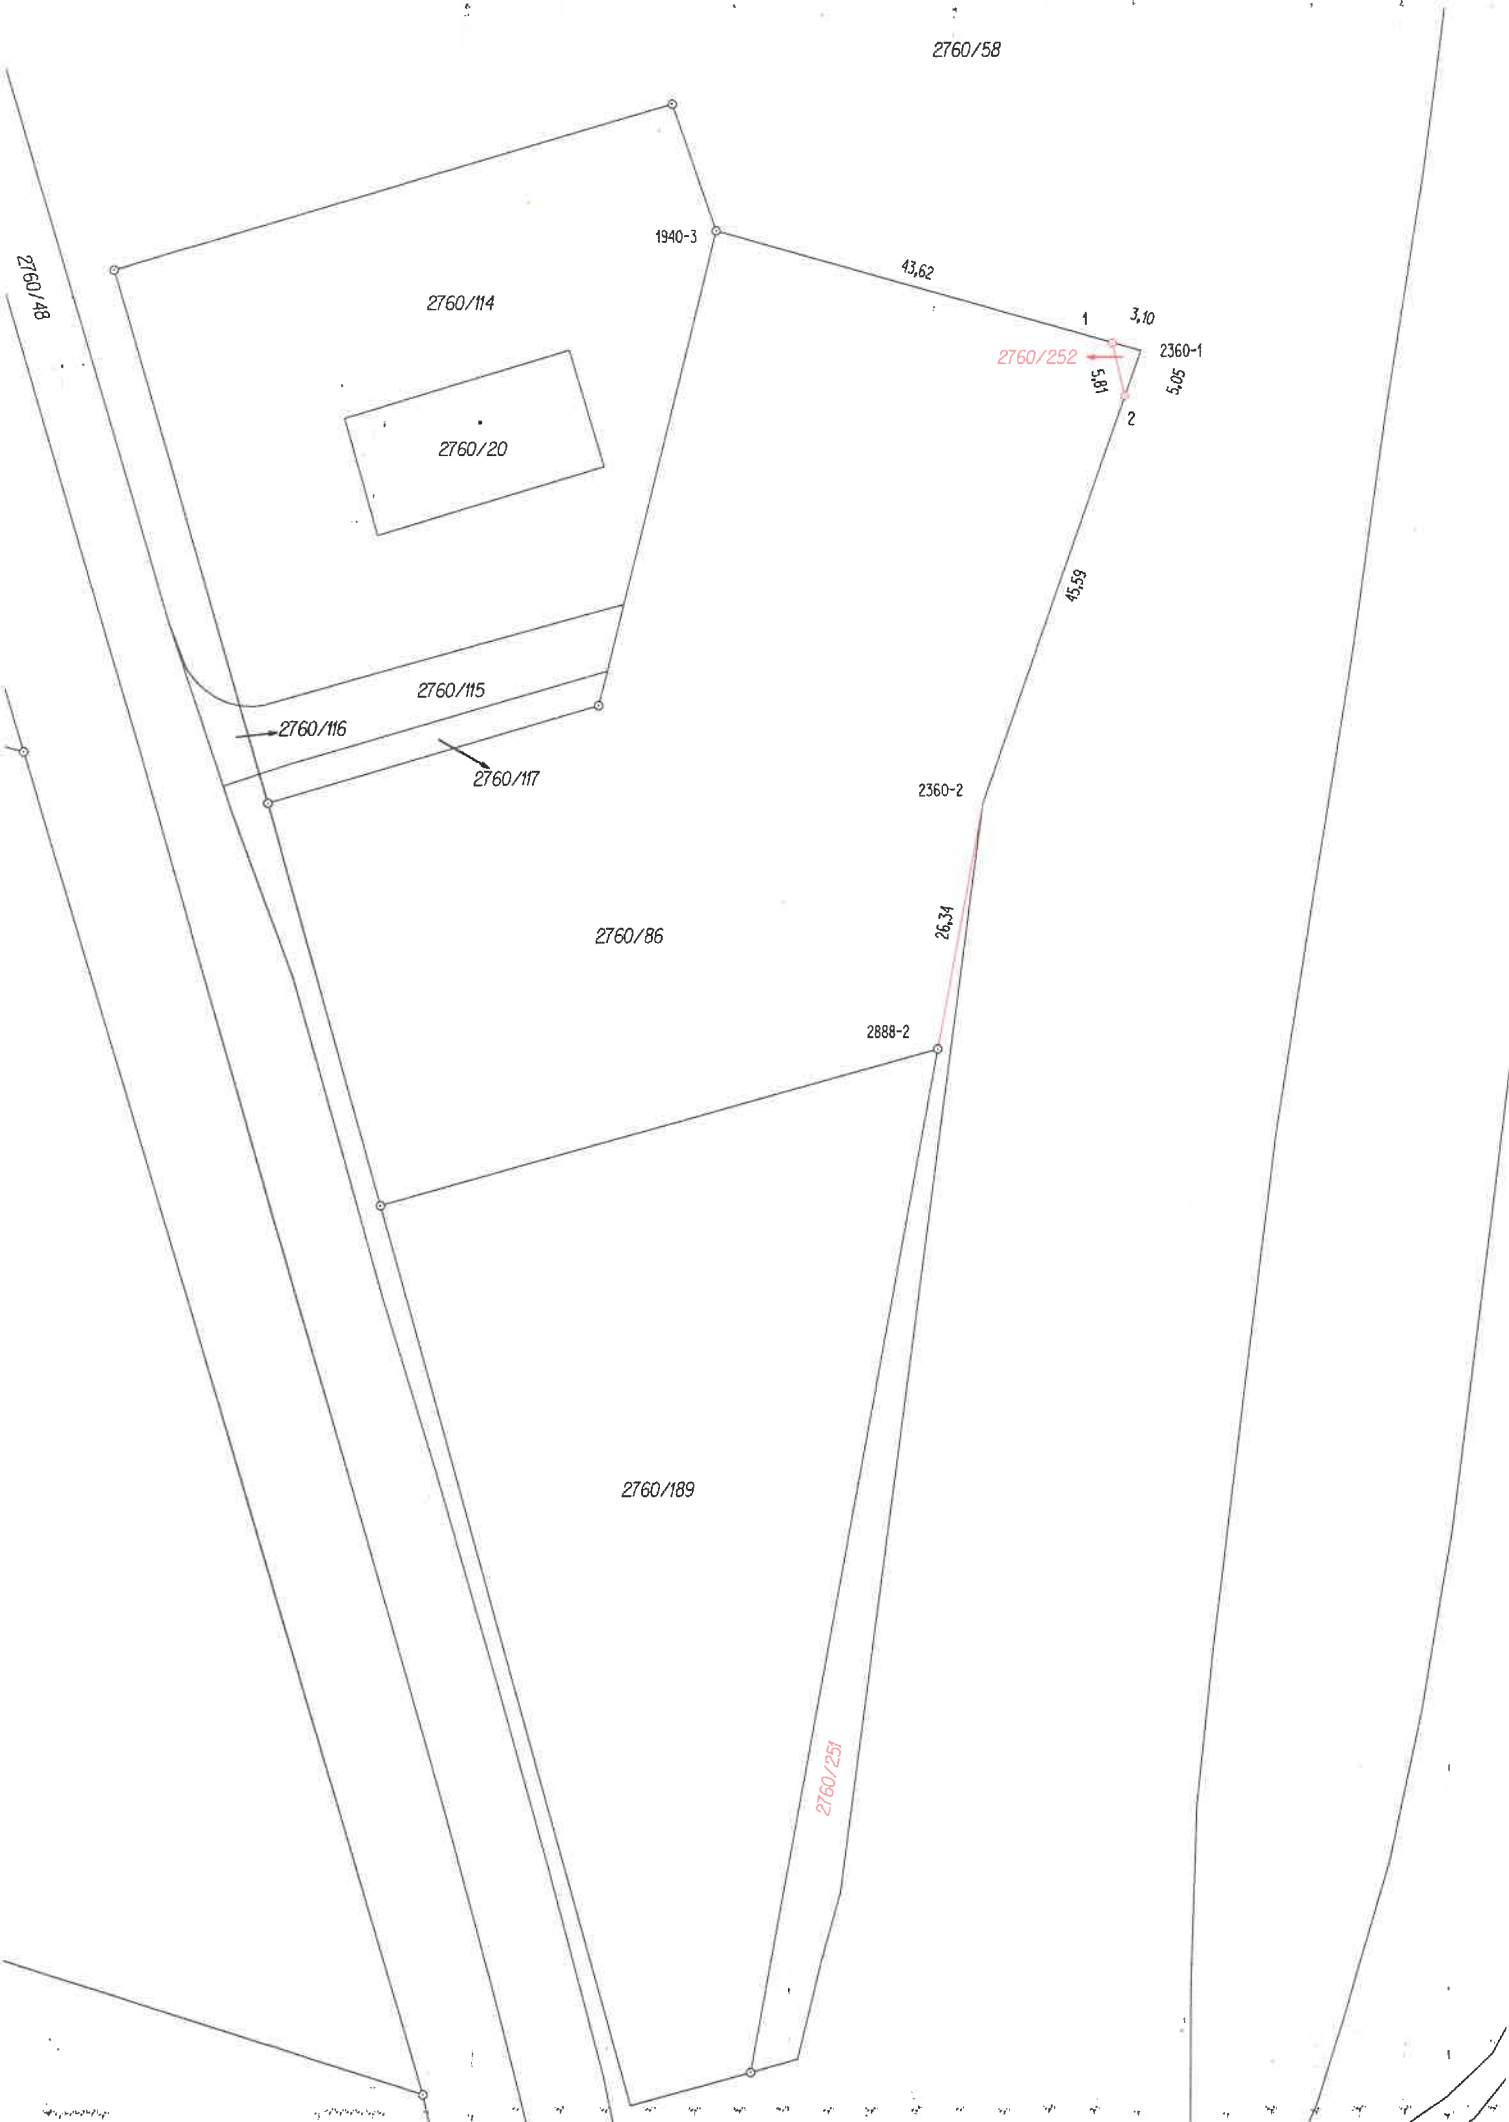

VÝKAZ DOSAVADNÍHO A NOVÉHO STAVU ÚDAJŮ KATASTRU NEMOVITOSTÍ															
Dosavadní stav					Nový stav										
Označení pozemku parc. číslem	Výměra parcely		Druh pozemku Způsob využití	Označení pozemku parc. číslem	Výměra parcely		Druh pozemku Způsob využití	Typ stav by Způsob využití	Způsob urč. výměr	Porovnání se stavem evidence právních vztahů					
										Díl přechází z pozemku označeného v		Číslo listu vlastnictví	Výměra dílu		Označení dílu
	ha	m2			ha	m2				katastru nemovitostí	dřívější poz. evidenci		ha	m2	
2760/86		54 42	ostat.pl. jiná plocha	2760/86		49 87	ostat.pl. jiná plocha		2	2760/86		1590	49 87		
				2760/251		4 47	ostat.pl. jiná plocha			2		2760/86	1590		4 47
				2760/252		8	ostat.pl. jiná plocha			2		2760/86	1590		8
		54 42				54 42									

Seznam souřadnic (S-JTSK)

Číslo bodu	Souřadnice pro zápis do KN			Poznámka
	Y	X	Kód kvality	
1940-3	526816,04	1154113,58	3	plast.mezník
2360-1	526771,11	1154126,33	3	dř.kolik
2360-2	526787,63	1154174,20	3	dř.kolik
2888-2	526792,33	1154200,14	3	dř.kolik
1	526774,10	1154125,48	3	plast.mezník
2	526772,76	1154131,11	3	plast.mezník

GEOMETRICKÝ PLÁN
pro
rozdělení pozemku

Vyhotovil: **GEODEZIE KROMĚŘÍŽ, spol. s r.o.**
Prusinovského 113/1
767 01 Kroměříž

Číslo plánu: **3101-166/2026**

Okres: **Kroměříž**

Obec: **HOLEŠOV**

Kat. území: **HOLEŠOV**

Mapový list: **KROMĚŘÍŽ 0-7/12**

Dosavadním vlastníkům pozemků byla poskytnuta možnost seznámit se v terénu s průběhem navrhovaných nových hranic, které byly označeny předepsaným způsobem:

plast.mezníky, dř.kolíky

Geometrický plán ověřil autorizovaný zeměměřický inženýr:
Jméno,příjmení: **Ing.Bronislav DUPAL**
Číslo položky rejstříku autorizovaných zeměměřických inženýrů: **1858**
Dne: **9. 6. 2026** Číslo: **93/2026**

Náležitostmi a přesností odpovídá právním předpisům

Katastrální úřad souhlasí s očíslováním parcel.

Ing. Ilona Hrabalová
KÚ pro Zlínský kraj
KP Holešov
PGP-279/2026-740
2026.06.10 12:44:28 +02'00'

Stejnopis ověřil autorizovaný zeměměřický inženýr:
Jméno,příjmení: **Ing. Bronislav DUPAL**
Číslo položky rejstříku autorizovaných zeměměřických inženýrů: **1858**
Dne: **11.6.2026** Číslo: **86/2026**

Tento stejnopis odpovídá geometrickému plánu v elektronické podobě uloženému v dokumentaci katastrálního úřadu.
Ověření stejnopisu geometrického plánu v listinné podobě.