




Bukový potok

převáděná část pozemku p. č. 6118/13
do výměry 180 m2

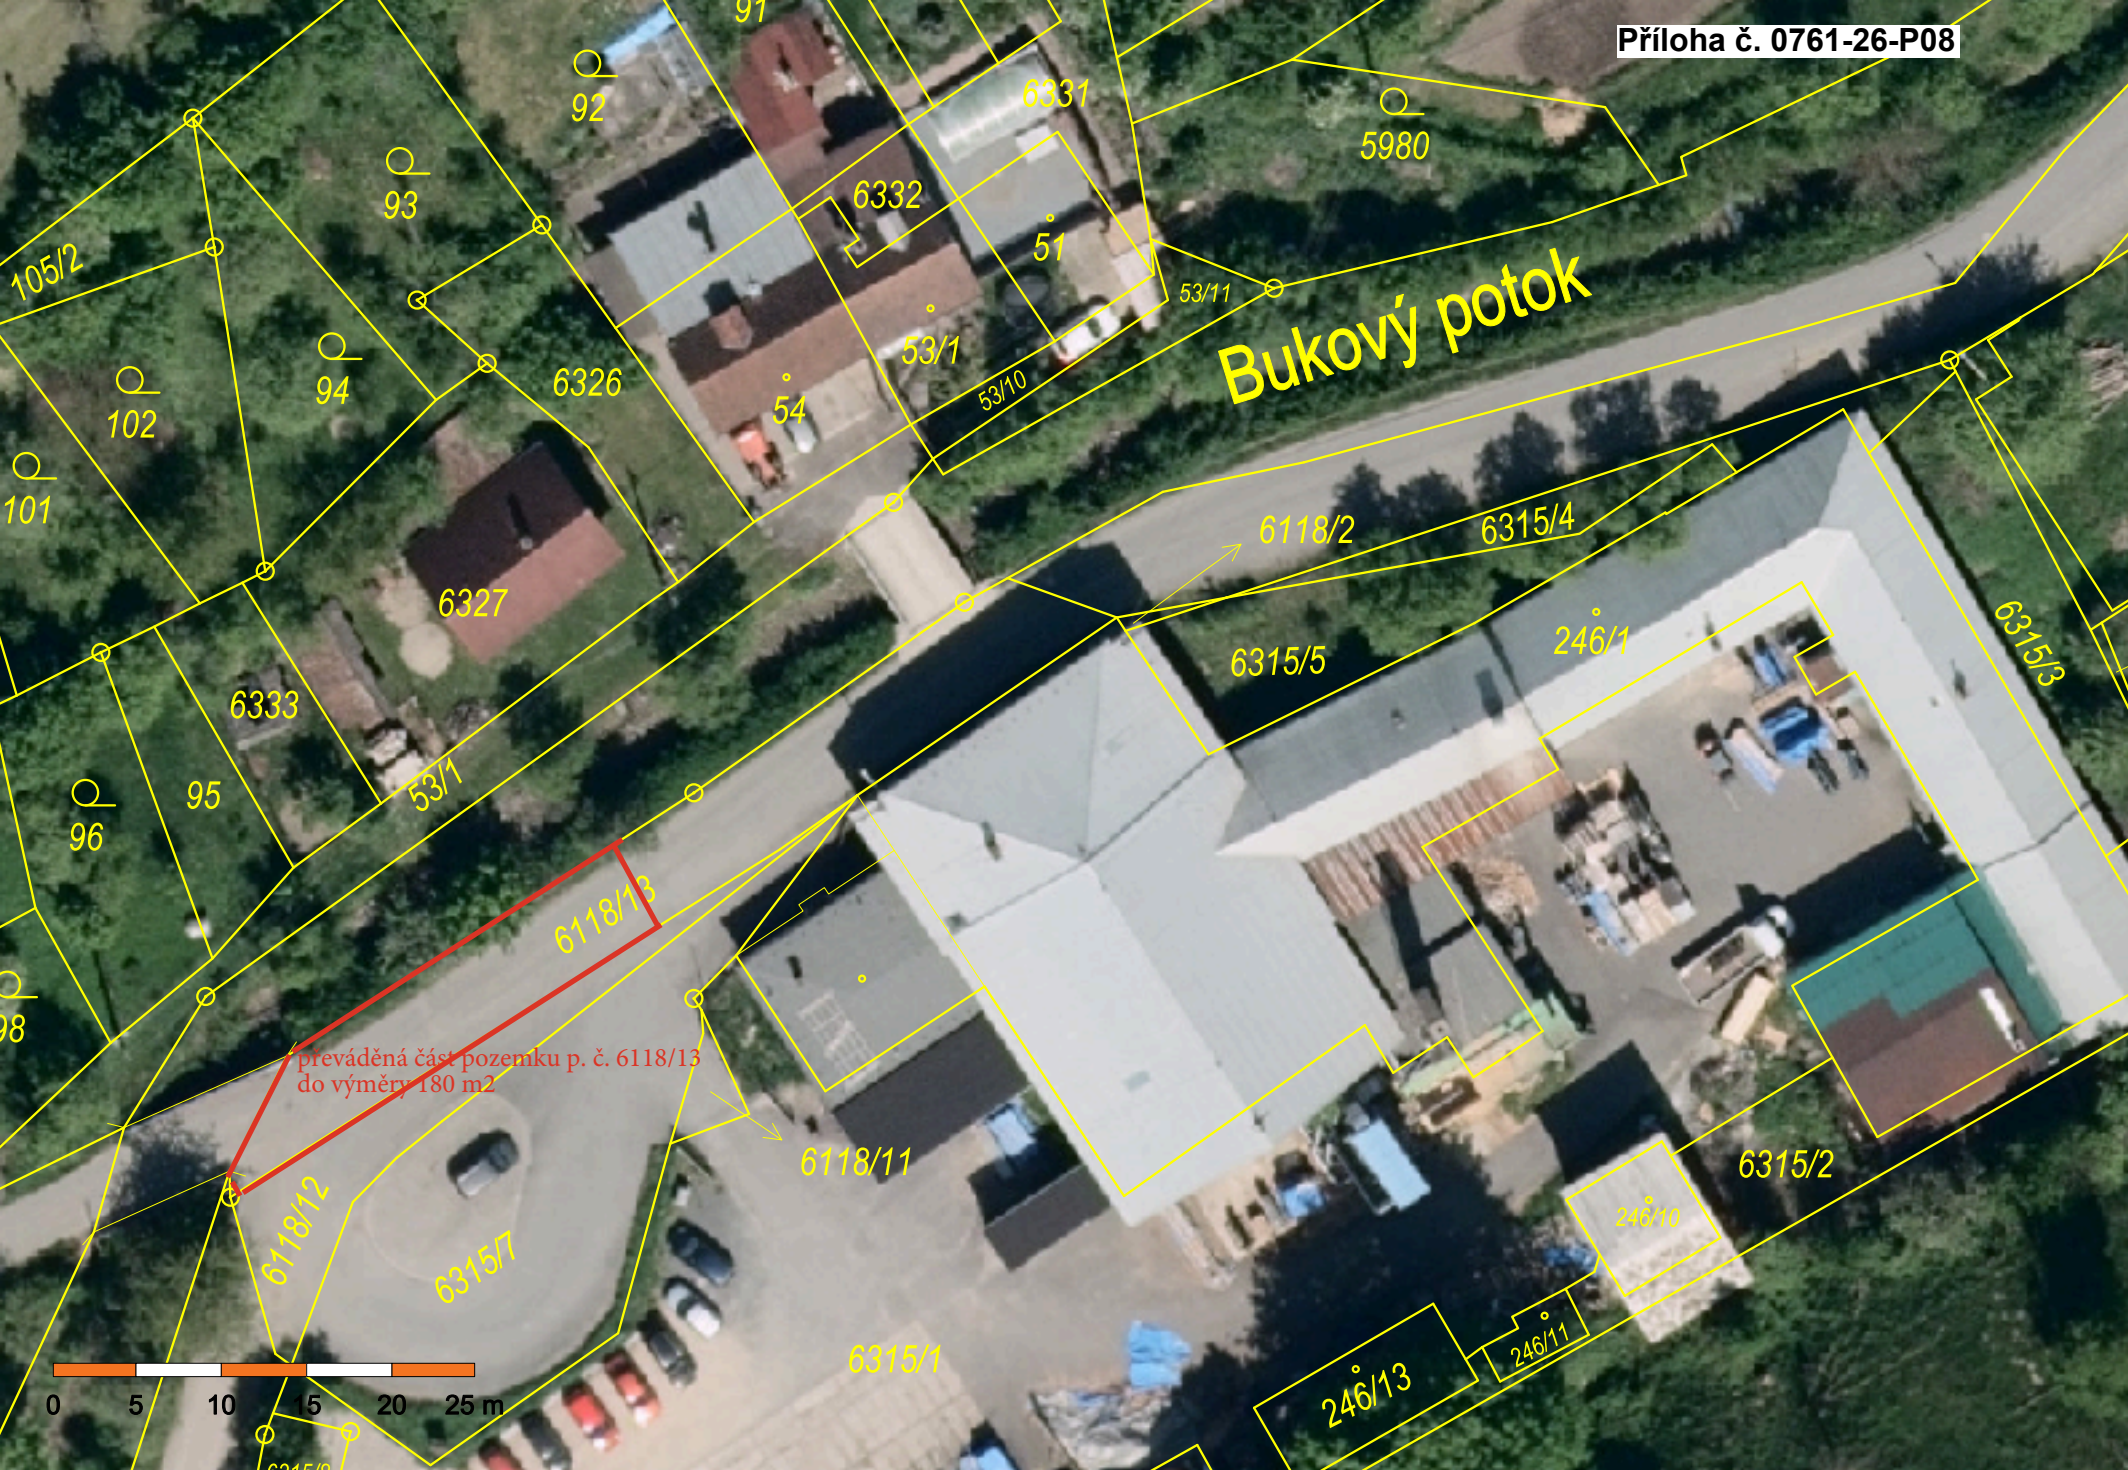