


GEOMETRICKÝ PLÁN pro <i>rozdělení pozemku</i> <i>změny hranice pozemku</i> <i>vymezení rozsahu věcného břemene k části pozemku</i>	Geometrický plán ověřil autorizovaný zeměměřický inženýr:	Stejnopis ověřil autorizovaný zeměměřický inženýr:
	Jméno, příjmení: [REDACTED]	Jméno, příjmení:
	Číslo položky seznamu autorizovaných zeměměřických inženýrů: 2489	Číslo položky seznamu autorizovaných zeměměřických inženýrů:
	Dne: 12.12.2024 Číslo: 450/2024	Dne: Číslo:
Náležitosti a přesnost odpovídá právním předpisům.	Tento stejnopis odpovídá geometrickému plánu v elektronické podobě uloženému v dokumentaci katastrálního úřadu.	
Vyhotovitel: 3GEOM s.r.o. Plesníkova 5558 76005 ZLÍN, [REDACTED]	Katastrální úřad souhlasí s označováním parcel.	Ověření stejnopisu geometrického plánu v listinné podobě.
Číslo plánu: 1188-150/2024	[REDACTED] KÚ pro Zlínský kraj KP Vsetín PGP-1443/2024-810 2024.12.17 10:49:58 +01'00'	
Okres: Vsetín		
Obec: Vsetín		
Kat. území: Jasenka		
Mapový list: Vsetín 7-5/33, Vsetín 7-6/11		
Dosaadním vlastníkům pozemků byla poskytnuta možnost seznámit se v terénu s průběhem navrhovaných nových hranic, které byly označeny předepsaným způsobem:		

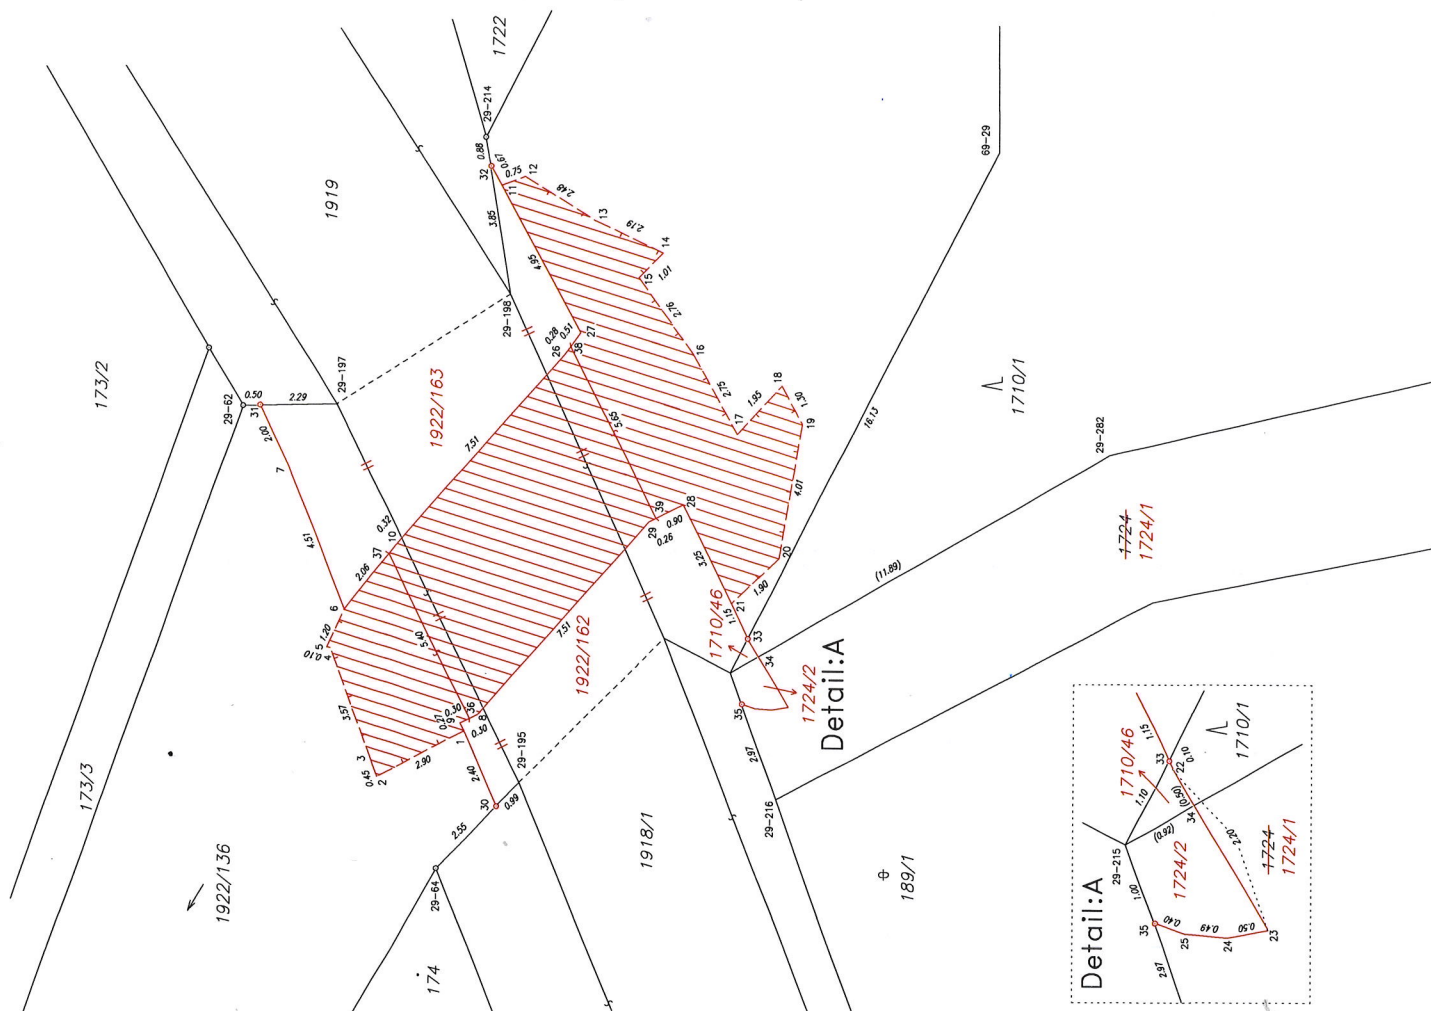

Seznam souřadnic (S-JTSK)

Souřadnice pro zápis do KN		Souřadnice určené měřním		Poznámka
Č. bodu	Y	X	kód kv.	
29-62	494796.36	1151981.31	4	značka barvou
29-64	494811.92	1151987.12	4	sloupek pletu
29-195	494809.38	1151989.54	4	značka barvou
29-197	494795.30	1151984.08	4	značka barvou
29-198	494795.04	1151989.19	4	značka barvou
29-214	494790.40	1151988.44	4	značka barvou
29-215	494806.13	1151995.74	4	značka barvou
29-216	494809.84	1151997.09	4	značka barvou
29-282	494799.70	1152006.84	4	značka barvou
69-29	494790.78	1152003.53	4	značka barvou
1	494807.89	1151987.88	3	lom opěr.zdi
2	494809.23	1151985.32	3	rah opěr.zdi
3	494808.80	1151985.16	3	lom opěr.mostu
4	494805.46	1151983.92	3	rah opěr.zdi
5	494805.43	1151983.81	3	rah opěr.zdi
6	494804.33	1151984.32	3	rah bet.řábu
7	494800.15	1151982.66	3	lom bet.řábu
8	494807.38	1151988.30	3	lom opěr.zdi
9	494807.65	1151987.77	3	lom opěr.zdi
10	494802.45	1151985.81	3	lom opěr.zdi
11	494791.84	1151988.89	3	lom opěr.mostu
12	494791.57	1151988.58	3	lom opěr.mostu
13	494792.87	1151991.67	3	lom opěr.mostu
14	494793.81	1151993.64	3	lom opěr.mostu
15	494794.54	1151992.93	3	lom opěr.mostu
16	494796.77	1151994.54	3	lom opěr.mostu
17	494799.15	1151995.88	3	lom opěr.mostu
18	494797.71	1151997.17	3	lom opěr.mostu
19	494798.83	1151997.80	3	lom opěr.mostu
20	494802.79	1151997.12	3	lom opěr.mostu
21	494804.11	1151995.74	3	lom opěr.mostu
22	494805.24	1151996.29	3	rah bet.schodiště
23	494807.13	1151997.43	3	rah bet.schodiště
24	494807.22	1151996.93	3	lom bet.obrubniku
25	494807.18	1151996.45	3	lom bet.obrubniku
26	494796.81	1151990.78	3	rah opěr.zdi
27	494796.17	1151991.24	3	rah bet.obrubniku
28	494801.22	1151994.28	3	rah bet.schodiště
29	494801.74	1151993.27	3	rah opěr.zdi
30	494810.09	1151988.86	4	vytesany kriz
31	494798.35	1151981.80	4	vytesany kriz
32	494791.26	1151988.58	4	vytesany kriz
33	494805.14	1151996.24	4	vytesany kriz
34	494805.66	1151995.55	4	vytesany kriz
35	494807.06	1151996.08	4	vytesany kriz
36	494807.51	1151988.04	3	vytesany kriz
37	494802.71	1151995.61	3	značka barvou
38	494796.59	1151990.94	3	značka barvou
39	494801.62	1151993.49	3	značka barvou