


ZÁBOROVÝ ELABORÁT

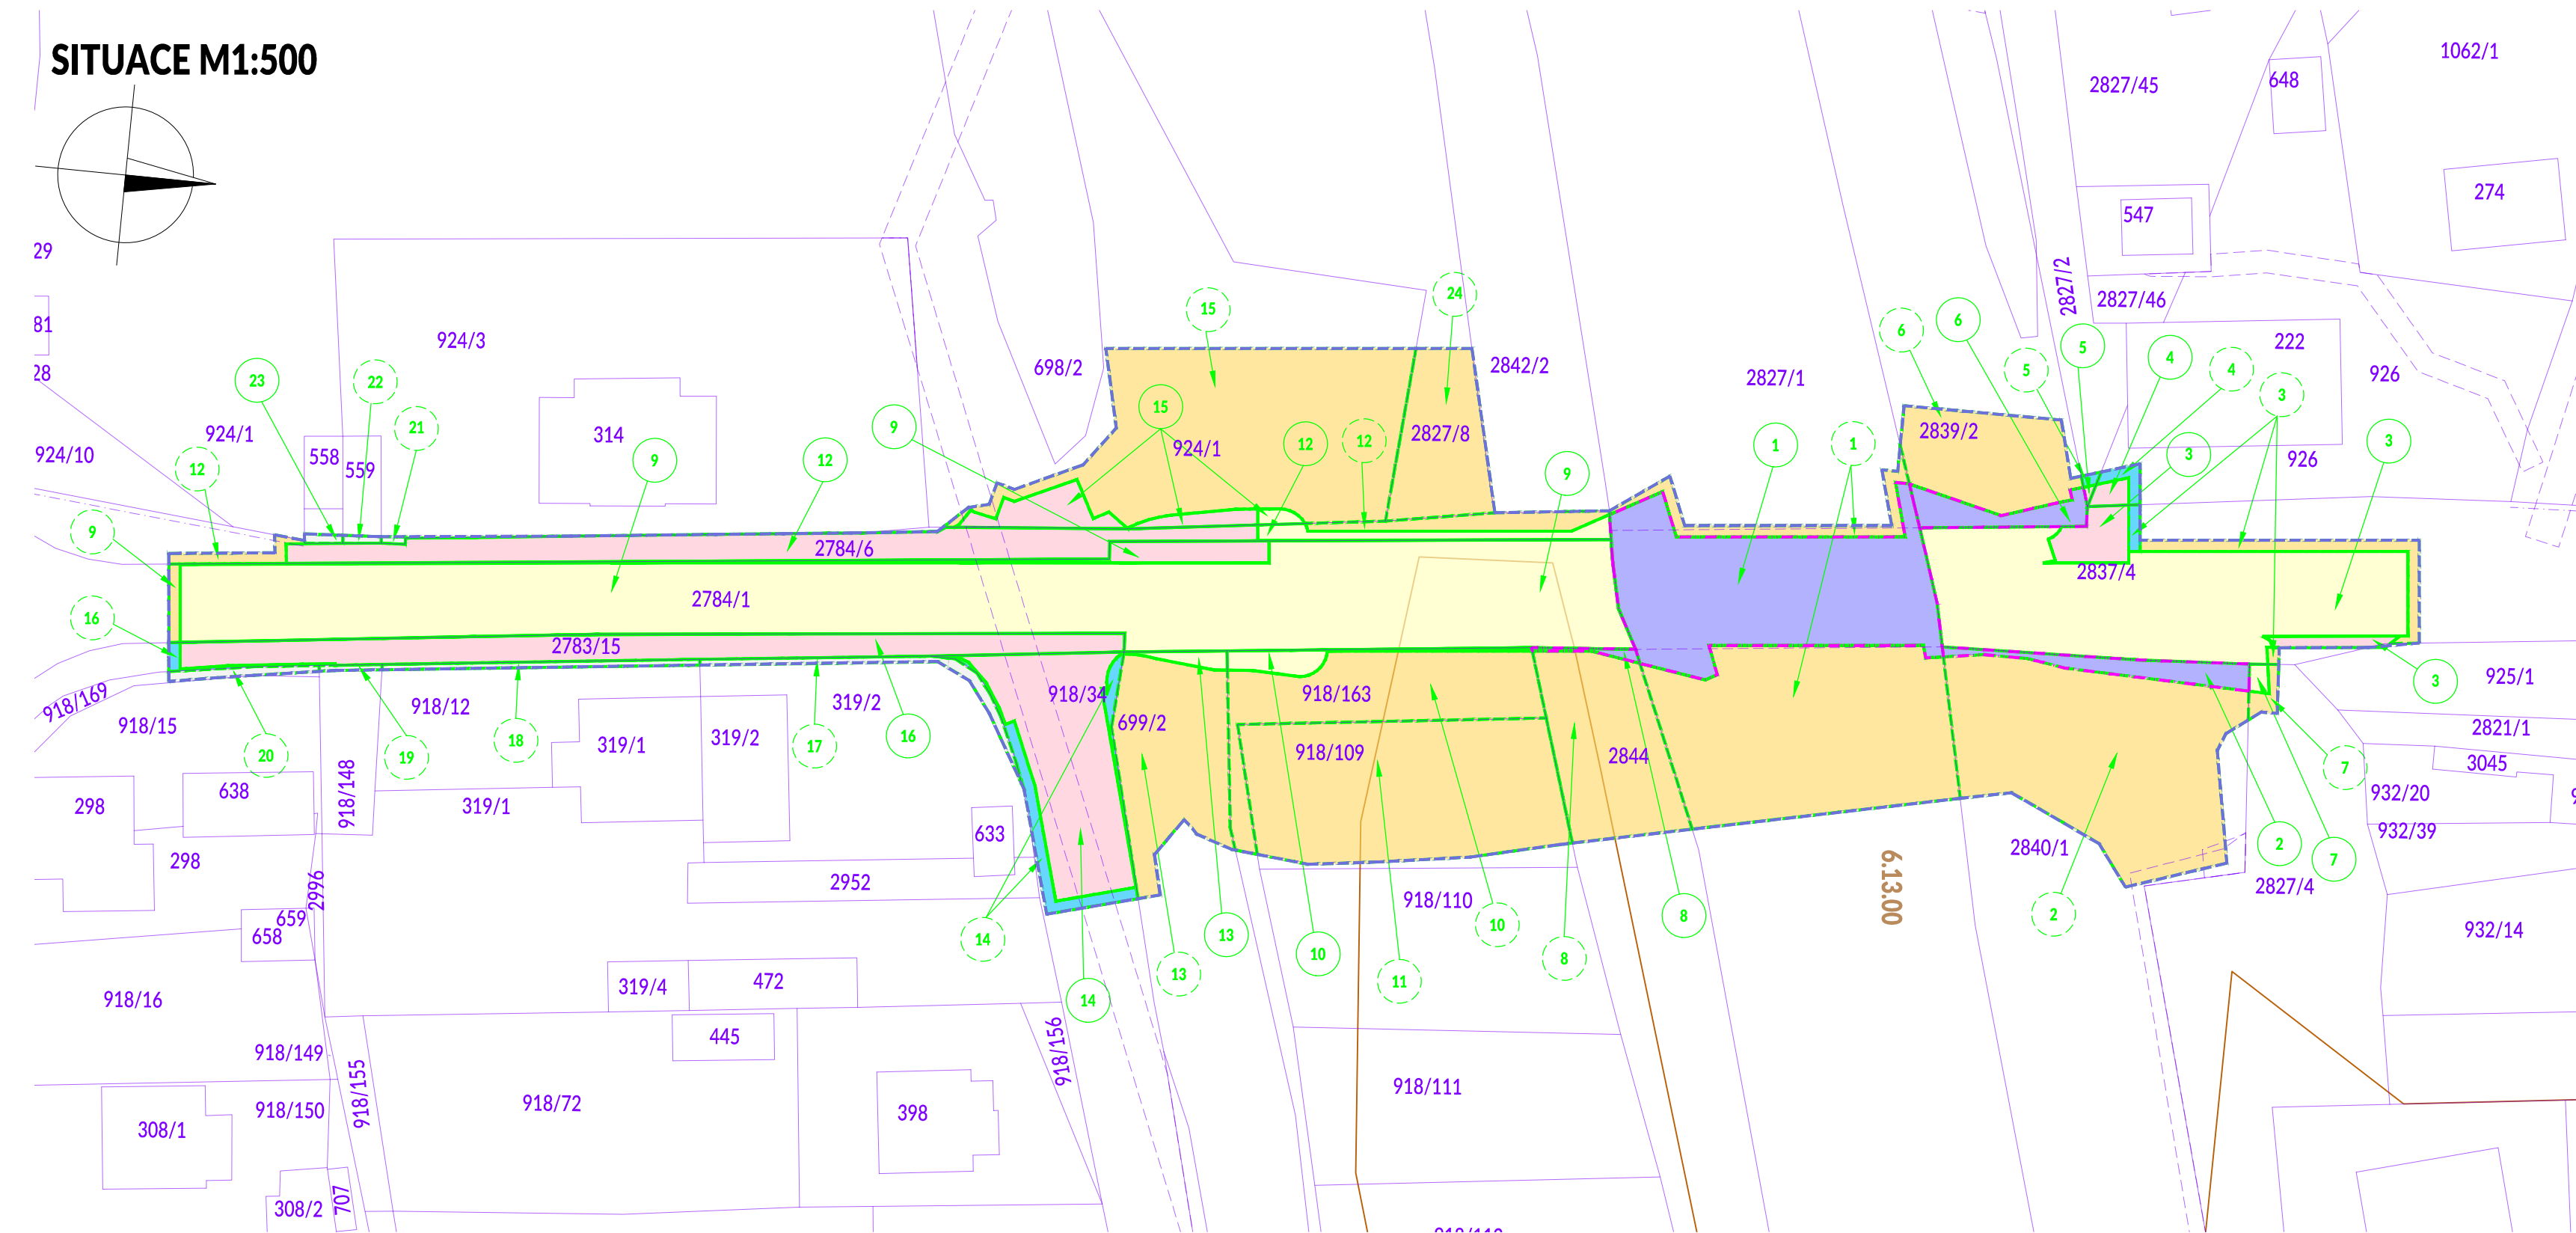

K.Ú.	ČÍSLO ZÁB.	Parc. č. dle KN	LV DLE KN	JMÉNO VLASTNÍKA NEMOVITOSTI	ADRESA BYDLIŠTĚ VLASTNÍKA (ULICE)	PSČ	OBEC	JMÉNO A ADRESA UŽIVATELE NEMOVITOSTI	DRUH POZEMKU	VÝMĚRA [m2]	BPEJ	ZÁBOR PRO ZŘ. VĚCNÉHO BŘEMENE [m2]	ZÁBOR TRVALÝ S VÝKUPEM ŘSZK [m2]	ZÁBOR TRVALÝ BEZ VÝKUPU OBEC [m2]	ZÁBOR TRVALÝ S VÝKUPEM [m2]	ZÁBOR DOČASNÝ DO 1 roku [m2]	CELK. ZÁBOR [m2]	OMEZENÍ VLAST. PRÁV
Janová (657026)	1	2827/1	125	Česká republika				Povodí Moravy, Dřevařská 932/11, Veveří, 60200 Brno	vodní plocha	40886		307	0	0	0	400	400	Věcné břemeno (podle listiny)
Janová (657026)	2	2840/1	125	Česká republika				Povodí Moravy, Dřevařská 932/11, Veveří, 60200 Brno	vodní plocha	14128		35	0	0	0	364	364	Věcné břemeno (podle listiny)
Janová (657026)	3	2837/4	10001	Obec Janová	Janová, č.p.200	75501	Janová		ostatní plocha	933		0	384	39	0	39	463	Věcné břemeno (podle listiny)
Janová (657026)	4	926	10001	Obec Janová	Janová, č.p.200	75501	Janová		ostatní plocha	717		0	0	7	0	6	13	Věcné břemeno užívání
Janová (657026)	5	2827/2	10001	Obec Janová	Janová, č.p.200	75501	Janová		ostatní plocha	1435		0	0	1	0	1	2	Věcné břemeno (podle listiny), věcné břemeno užívání
Janová (657026)	6	2839/2	125	Česká republika				Povodí Moravy, Dřevařská 932/11, Veveří, 60200 Brno	vodní plocha	3011		33	0	0	0	116	116	Věcné břemeno (podle listiny)
Janová (657026)	7	2827/4	10001	Obec Janová	Janová, č.p.200	75501	Janová		ostatní plocha	1702		0	4	0	0	7	11	Nejsou evidována
Janová (657026)	8	2844	125	Česká republika				Povodí Moravy, Dřevařská 932/11, Veveří, 60200 Brno	vodní plocha	8423		4	0	0	0	162	162	Věcné břemeno (podle listiny)
Janová (657026)	9	2784/1	10001	Obec Janová	Janová, č.p.200	75501	Janová		ostatní plocha	1117		0	930	34	0	7	971	Věcné břemeno (podle listiny)
Janová (657026)	10	918/163	10001	Obec Janová	Janová, č.p.200	75501	Janová		ostatní plocha	275		0	21	0	0	172	193	Nejsou evidována
Janová (657026)	11	918/109	10001	Obec Janová	Janová, č.p.200	75501	Janová		ostatní plocha	374		0	0	0	0	333	333	Nejsou evidována
Janová (657026)	12	2784/6	10001	Obec Janová	Janová, č.p.200	75501	Janová		ostatní plocha	375		0	29	186	0	45	260	Věcné břemeno (podle listiny)
Janová (657026)	13	st. 699/2	10001	Obec Janová	Janová, č.p.200	75501	Janová		zastavěná plocha a nádvoří	2297		0	9	0	0	162	171	Nejsou evidována
Janová (657026)	14	918/34	10001	Obec Janová	Janová, č.p.200	75501	Janová		ostatní plocha	2702		0	0	179	0	34	213	Věcné břemeno (podle listiny)
Janová (657026)	15	924/1	10001	Obec Janová	Janová, č.p.200	75501	Janová		ostatní plocha	12040		0	5	45	0	408	457	Věcné břemeno (podle listiny)
Janová (657026)	16	2783/15	10001	Obec Janová	Janová, č.p.200	75501	Janová		ostatní plocha	701		0	0	179	0	5	183	Věcné břemeno (podle listiny)
Janová (657026)	17	st. 319/2	84	SJ Kajš Milan a Kajšová Jiřina	Janová, č.p.164	75501	Janová		zastavěná plocha a nádvoří	533		0	0	0	0	20	21	Nejsou evidována
Janová (657026)	18	918/12	1438	Chroustová Eva	Janová, č.p.163	75501	Janová		zahrada	225	61300	0	0	0	0	14	14	Věcné břemeno užívání
Janová (657026)	19	918/148	1595	SJ Chroust Robert a Chroustová Eva	Janová, č.p.163	75501	Janová		zahrada	75	61300	0	0	0	0	3	3	Nejsou evidována
Janová (657026)	20	918/169	254	Krajina Milan	Rašelinová 2285/5, Líšeň	62800	Brno		ostatní plocha	37		0	0	0	0	10	10	Nejsou evidována
Janová (657026)	21	924/3	227	Fiala Vlastimil Ing. 1/4 SJ Fiala Vlastimil Ing. a Fialová Veronika Mgr. 1/2 Fialová Veronika Mgr 1/4	Janová, č.p.149	75501	Janová		zahrada	1151	61300	0	0	0	0	1	1	Věcné břemeno (podle listiny), zákaz zcizení, zástavní právo smluvní
Janová (657026)	22	st 559	1439	Matulová Pavla	Janová, č.p.149	75501	Janová		zastavěná plocha a nádvoří	30		0	0	0	0	2	2	Nejsou evidována
Janová (657026)	23	st 558	588	Bena Ladislav	Janová, č.p.61	75501	Janová		zastavěná plocha a nádvoří	34		0	0	0	0	3	3	Nejsou evidována
Janová (657026)	24	2827/8	10001	Obec Janová	Janová, č.p.200	75501	Janová		ostatní plocha	4695		0	0	0	0	109	109	Věcné břemeno (podle listiny)

LEGENDA PLOCH

ZÁBORY PRO OBJEKTY OBECE JANOVÁ

- TRVALÝ ZÁBOR BEZ VÝKUPU - OBECE JANOVÁ
- DOČASNÝ ZÁBOR
- DOČASNÝ ZÁBOR NA POZEMCÍCH V SOUVR. VLASTNICTVÍ

ZÁBORY PRO OBJEKTY ŘSZK

- TRVALÝ ZÁBOR S VÝKUPEM
- DOČASNÝ ZÁBOR
- ZŘÍZENÍ VĚCNÉHO BŘEMENE

Příloha č. 0851-26Z-P07

LEGENDA ČAR

- 926
- HRANICE PARCEL
- PARCELNÍ ČÍSLO
- VĚCNÉ BŘEMENO
- HRANICE TRVALÉHO ZÁBORU
- HRANICE DOČASNÉHO ZÁBORU
- ZŘÍZENÍ VĚCNÉHO BŘEMENE
- 12
- ČÍSLOVÁNÍ ZÁBORŮ POZEMKŮ
- 6.13.00
- ČÍSLO BPEJ

ZMĚNA VÝKRESU:

Č. ZMĚNY	TEXT ZMĚNY - ODŮVODNĚNÍ	DATUM ZMĚNY	PODPIS
1			
2			
3			

C

SOUŘADNICOVÝ SYSTÉM: S-JTSK
VÝŠKOVÝ SYSTÉM: B.p.v.

VEDOUČÍ PROJEKTANT - HIP		
ZODPOVĚDNÝ PROJEKTANT		
VYPRACOVAL		
KONTROLOVAL		
KRAJ / KATASTRÁLNÍ ÚZEMÍ	ZLÍNSKÝ VSETÍN, JANOVÁ	
OBJEDNATEL, INVESTOR	ŘEDITELSTVÍ SILNIC ZLÍNSKÉHO KRAJE, P.O.	
NÁZEV AKCE:	SILNICE III/4871: JANOVÁ, MOST EV.Č. 4871-1	
NÁZEV ČÁSTI PD NEBO OBJEKTU:	SITUAČNÍ VÝKRESY	
NÁZEV VÝKRESU:	ZÁBOROVÝ ELABORÁT	
DATUM	08.2025	
FORMÁT	5 x A4	
MĚŘÍTKO	1:500	
STUPEŇ	PDPZ	
ZAK. ČÍSLO	240271	
Č. SOUPRAVY	Č. VÝKRESU	
		05