


VÝKAZ DOSAVADNÍHO A NOVÉHO STAVU ÚDAJŮ KATASTRU NEMOVITOSTÍ														
Dosavadní stav				Nový stav										
Označení pozemku parc. číslem	Výměra parcely		Druh pozemku	Označení pozemku parc. číslem	Výměra parcely		Druh pozemku	Typ stavby	Zpús. určení výměr	Porovnání se stavem evidence právních vztahů				
			Způsob využití			Způsob využití	Způsob využití	Díl přechází z pozemku označeného v katastru nemovitostí		Číslo listu vlastnictví	Výměra dílu		Označení dílu	
	ha	m ²									ha	m ²		ha
3/2 3470/5 3471										3/2 3470/5 3471	767 794 794			

Oprávněný: dle listin
 Druh věcného břemene: dle listin

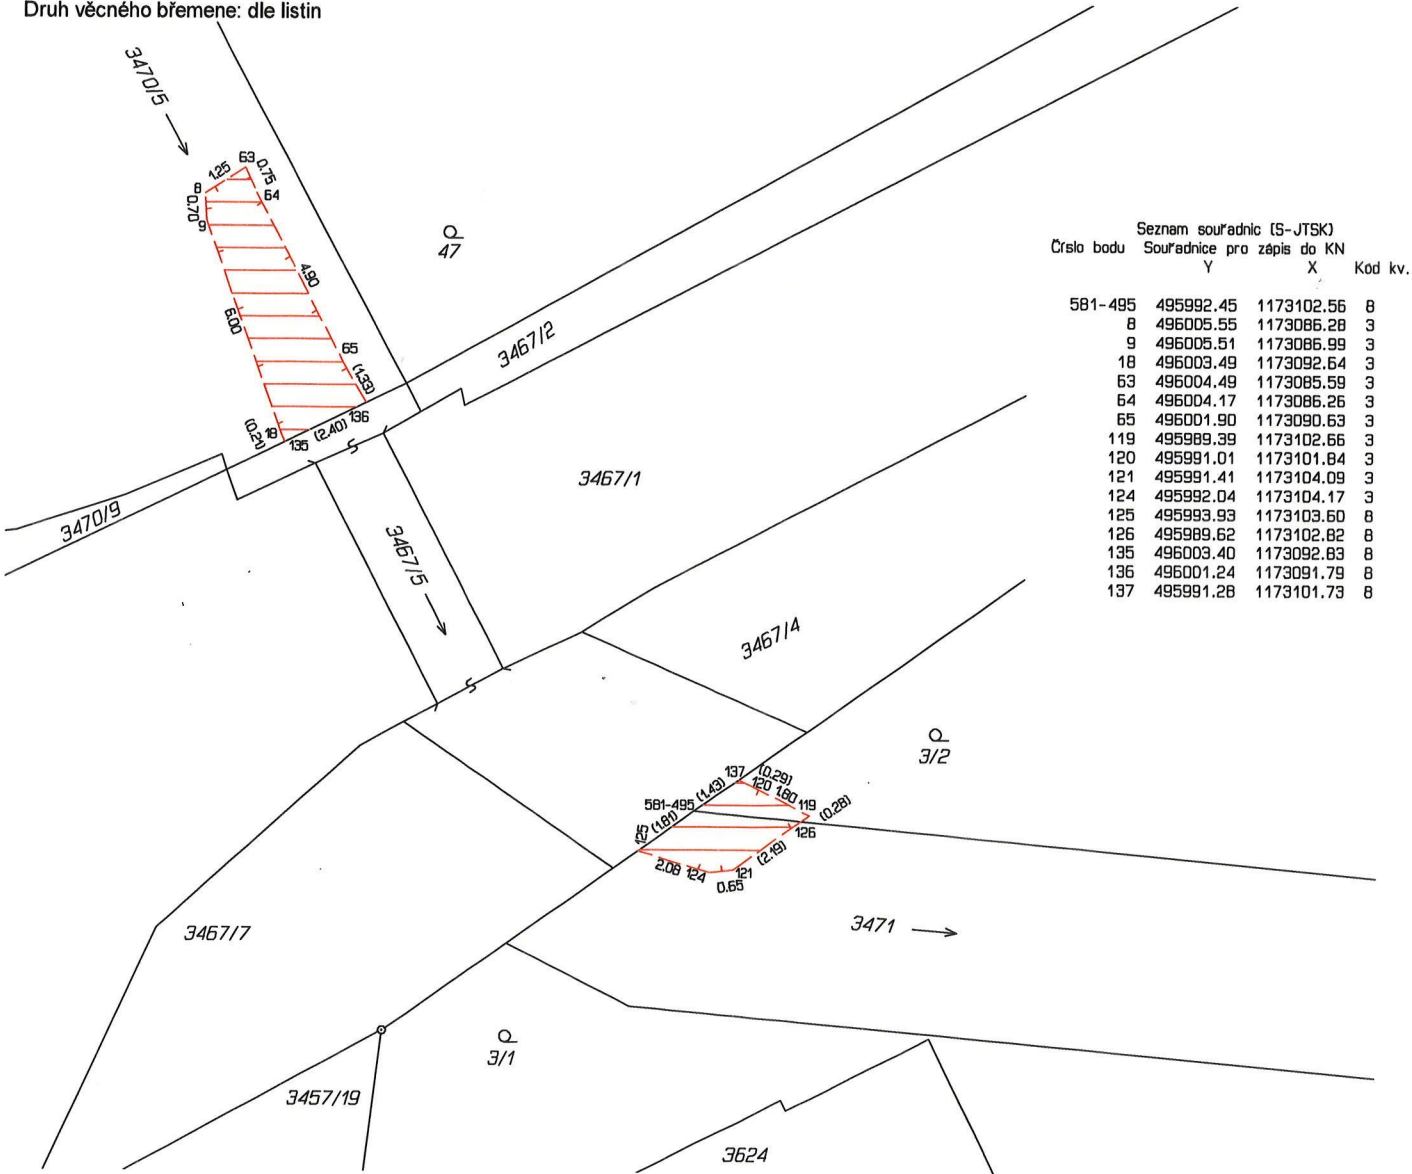

GEOMETRICKÝ PLÁN pro vymezení rozsahu věcného břemene k části pozemku		Geometrický plán ověřil autorizovaný zeměměřický inženýr:	Stejnopis ověřil autorizovaný zeměměřický inženýr:
Vyhotovitel: ADITIS Rokytnova 2667/20 615 00 Brno IČO: 26290821 s.r.o. www.aditis.cz		Jméno, příjmení: [REDACTED]	Jméno, příjmení: [REDACTED]
		Číslo položky rejstříku autorizovaných zeměměřických inženýrů: 3004	Číslo položky rejstříku autorizovaných zeměměřických inženýrů: 3004
		Dne: 26. listopadu 2025 Číslo: 300/2025	Dne: 4.prosince 2025 Číslo: 63/2025
		Náležitostmi a přesností odpovídá právním předpisům.	Tento stejnopis odpovídá geometrickému plánu v elektronické podobě uloženému v dokumentaci katastrálního úřadu.
Katastrální úřad souhlasí s očišlováním parcel. [REDACTED] KU pro Zlínský kraj KP Vsetín PGP-1109/2025-810 2025.12.01 11:30:06 +01'00'		Ověření stejnopisu geometrického plánu v listinné podobě. [REDACTED]	
Číslo plánu: 1134-1730/2025 Okres: Vsetín Obec: Lačnov Kat. území: Lačnov Mapový list: Valašské Klobouky 8-6/41 Dosavadním vlastníkům pozemků byla poskytnuta možnost seznámit se v terénu s průběhem navrhovaných nových hranic, které byly označeny předepsaným způsobem:			