


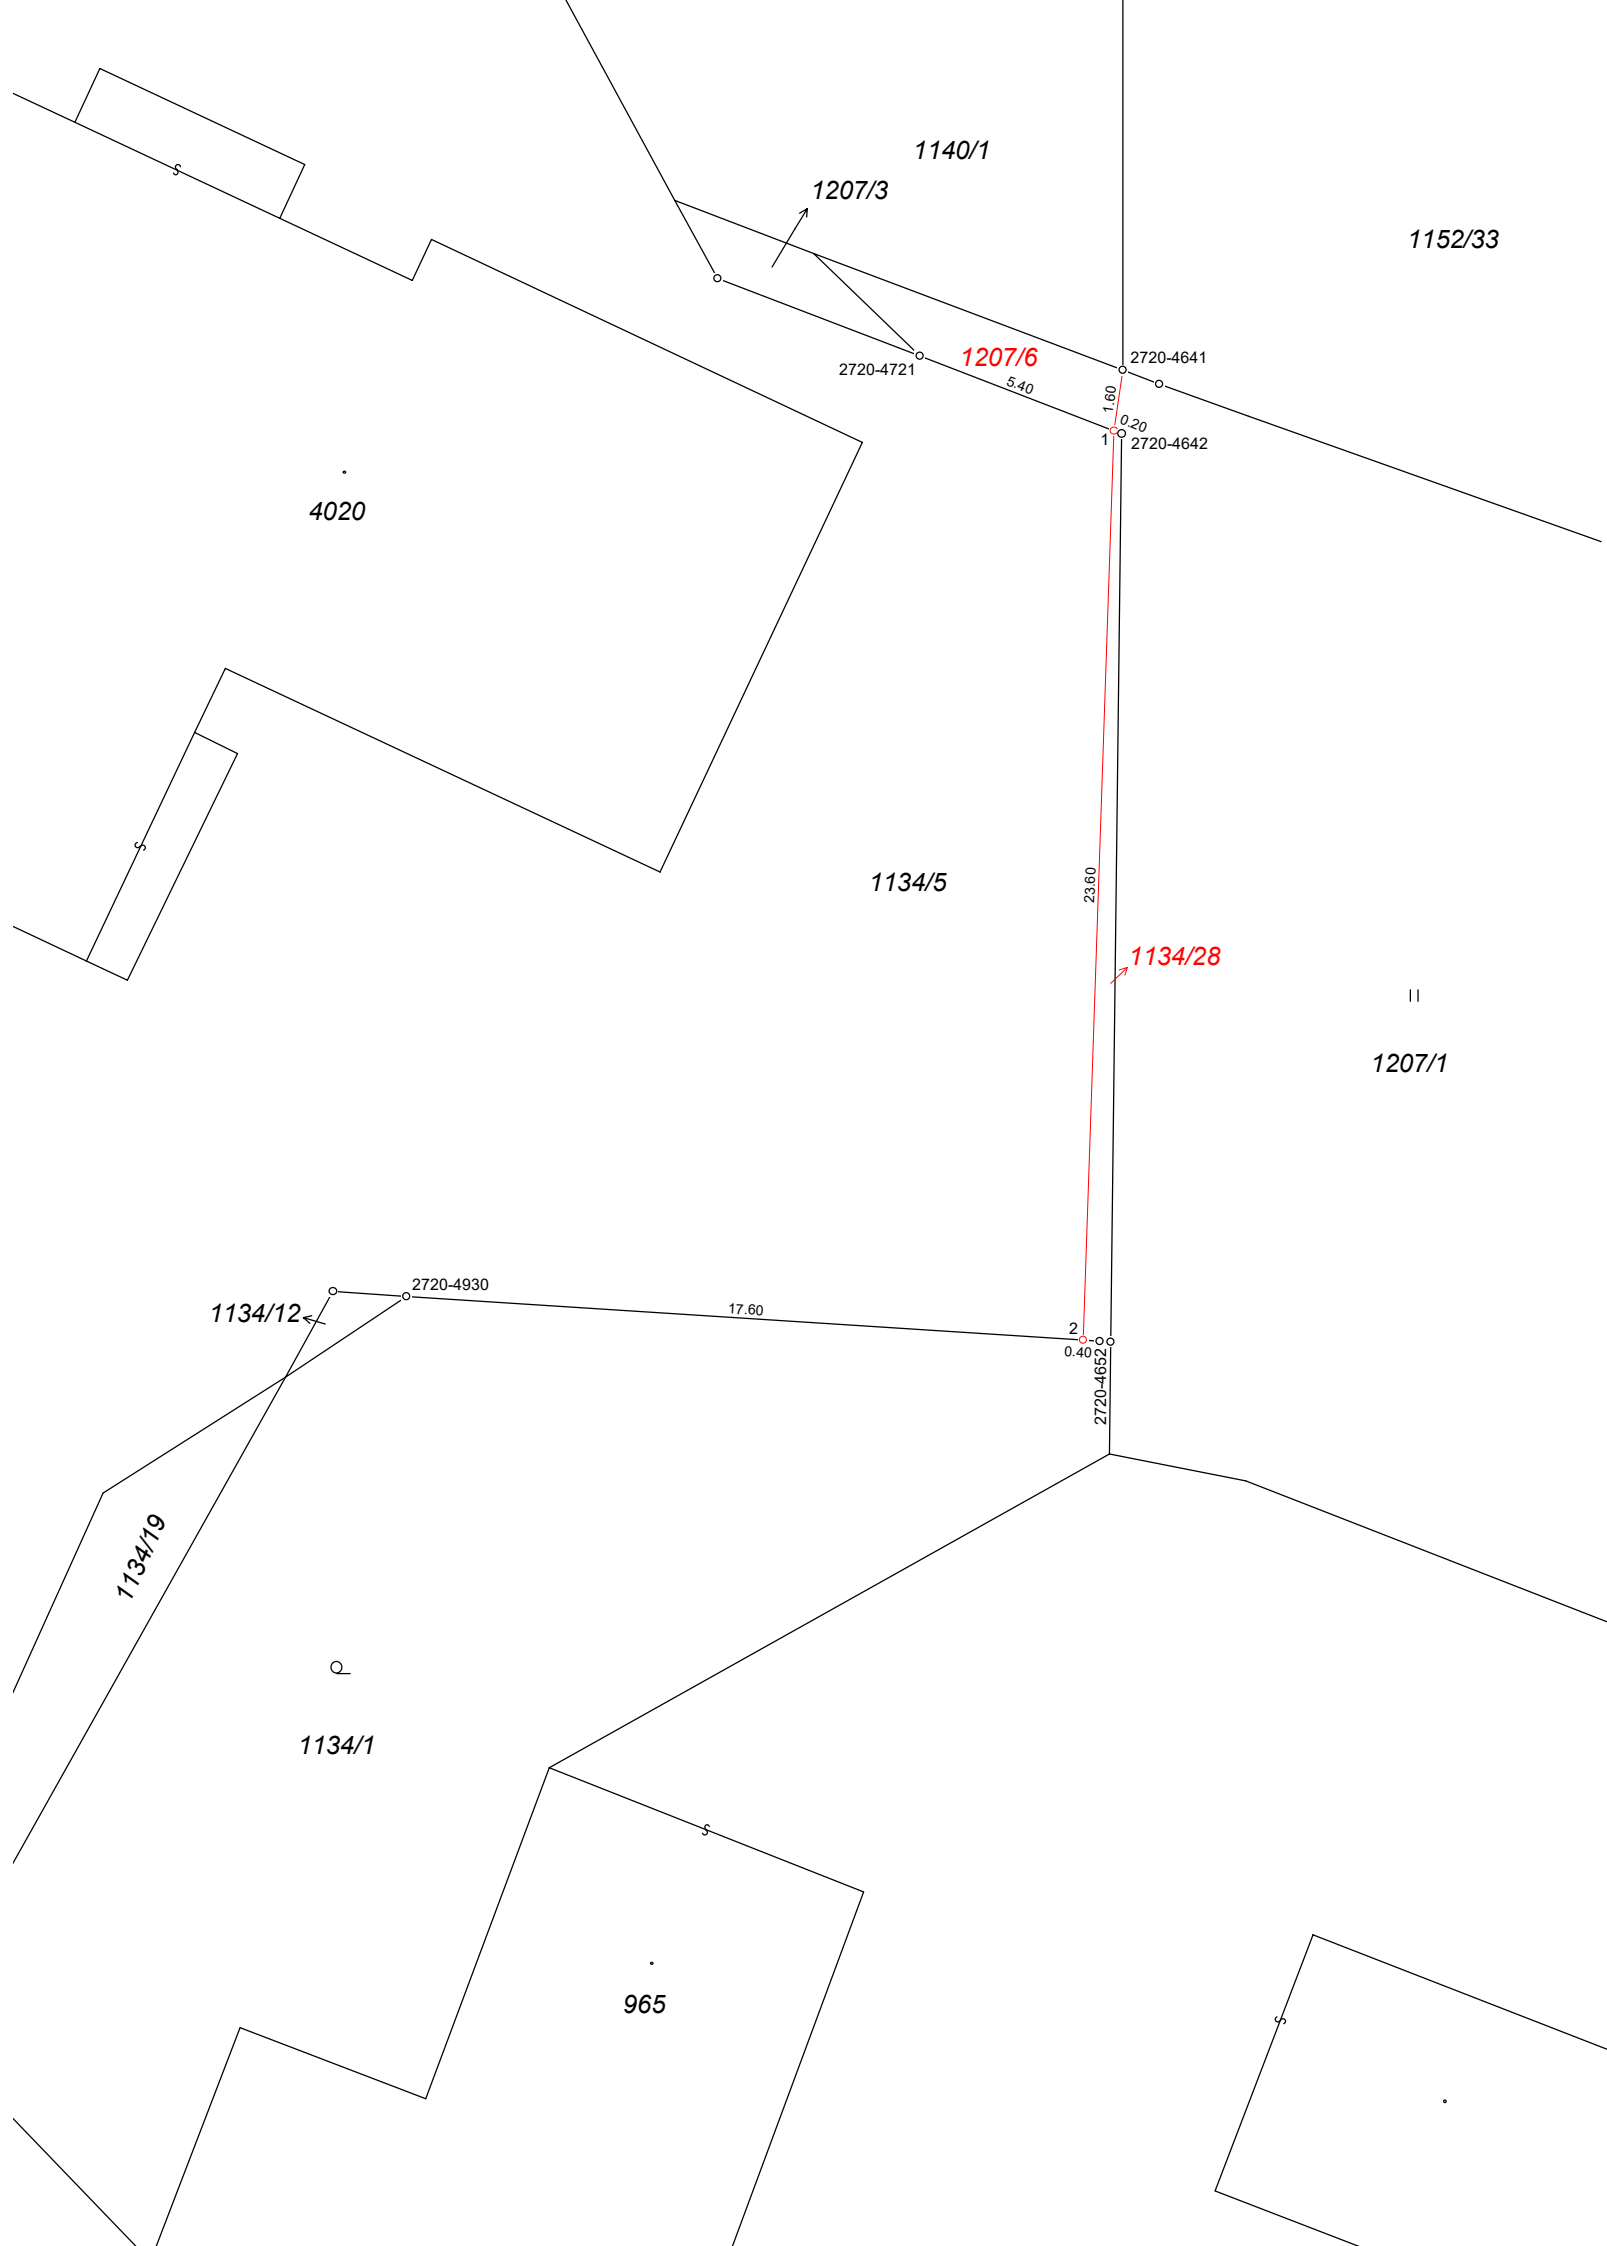

VÝKAZ DOSAVADNÍHO A NOVÉHO STAVU ÚDAJŮ KATASTRU NEMOVITOSTÍ																			
Dosavadní stav					Nový stav														
Označení pozemku parc. číslem	Výměra parcely		Druh pozemku	Označení pozemku parc. číslem	Výměra parcely		Druh pozemku	Typ stavby	Zpús. určení výměr	Porovnání se stavem evidence právních vztahů									
	ha	m ²	Způsob využití		ha	m ²	Způsob využití	Způsob využití		Díl přechází z pozemku označeného v		Číslo listu vlastnictví	Výměra dílu		Označení dílu				
										katastru nemovitostí	dřívější poz. evidenci		ha	m ²					
1134/5	49	84	ostat. pl.	1134/5	49	73	ostat. pl.		0	1134/5	3394	49	73						
			jiná plocha				ostat. pl.			1134/28	11				ostat. pl.	0	1134/5	3394	11
			jiná plocha				ostat. pl.			1134/28	11				ostat. pl.	0	1134/5	3394	11
1207/1	85	95	travní p.	1207/1	85	84	travní p.		0	1207/1	7083	85	84						
			ostat. pl.				1207/6			11	ostat. pl.				0	1207/1	7083	11	
			jiná plocha				1207/6			11	ostat. pl.				0	1207/1	7083	11	
	1	35	79		1	35	79												

Seznam souřadnic (S-JTSK):				
Souřadnice pro zápis do KN				
Číslo bodu	Y	X	kk	Poznámka
2720-4641	485144.78	1141536.41	3	plastový znak
2720-4642	485144.80	1141538.06	3	plastový znak
2720-4652	485145.37	1141561.58	6	plastový znak
2720-4721	485150.03	1141536.05	6	plastový znak
2720-4930	485163.34	1141560.41	6	plastový znak
1	485145.00	1141537.98	6	plastový znak
2	485145.80	1141561.55	6	plastový znak

Údaje o BPEJ k parcelám nového stavu dle tohoto geometrického plánu budou převzaty z RÚIAN a jsou po dobu do příslušného zápisu do katastru dostupné v aplikaci Nahlížení do KN na adrese <https://nahlizeniidokn.cuzk.gov.cz> v části Informace z katastrálního území.

GEOMETRICKÝ PLÁN pro rozdělení pozemku	Geometrický plán ověřil autorizovaný zeměměřický inženýr:		Stejnopis ověřil autorizovaný zeměměřický inženýr:		
	Jméno, příjmení: [REDACTED]		Jméno, příjmení:		
	Číslo položky rejstříku autorizovaných zeměměřických inženýrů 2714		Číslo položky rejstříku autorizovaných zeměměřických inženýrů		
	Dne: 10.1.2026 Číslo: 7/2026		Dne: Číslo:		
	Náležitostmi a přesností odpovídá právním předpisům.		Tento stejnopis odpovídá geometrickému plánu v elektronické podobě uloženému v dokumentaci katastrálního úřadu.		
Vyhotovitel: ValMez geo s.r.o. IČO 04410793 Hranická 93 75701 Valašské Meziříčí	Katastrální úřad souhlasí s očíslováním parcel.			Ověření stejnopisu geometrického plánu v listinné podobě.	
Číslo plánu: 7551-707179/2025					
Okres: Vsetín					
Obec: Rožnov pod Radhoštěm					
Kat. území: Rožnov pod Radhoštěm					
Mapový list: Vsetín 4-0/44					
Dosavadním vlastníkům pozemků byla poskytnuta možnost seznámit se v terénu s průběhem navrhovaných nových hranic, které byly označeny předepsaným způsobem:					
plastovými znaky					