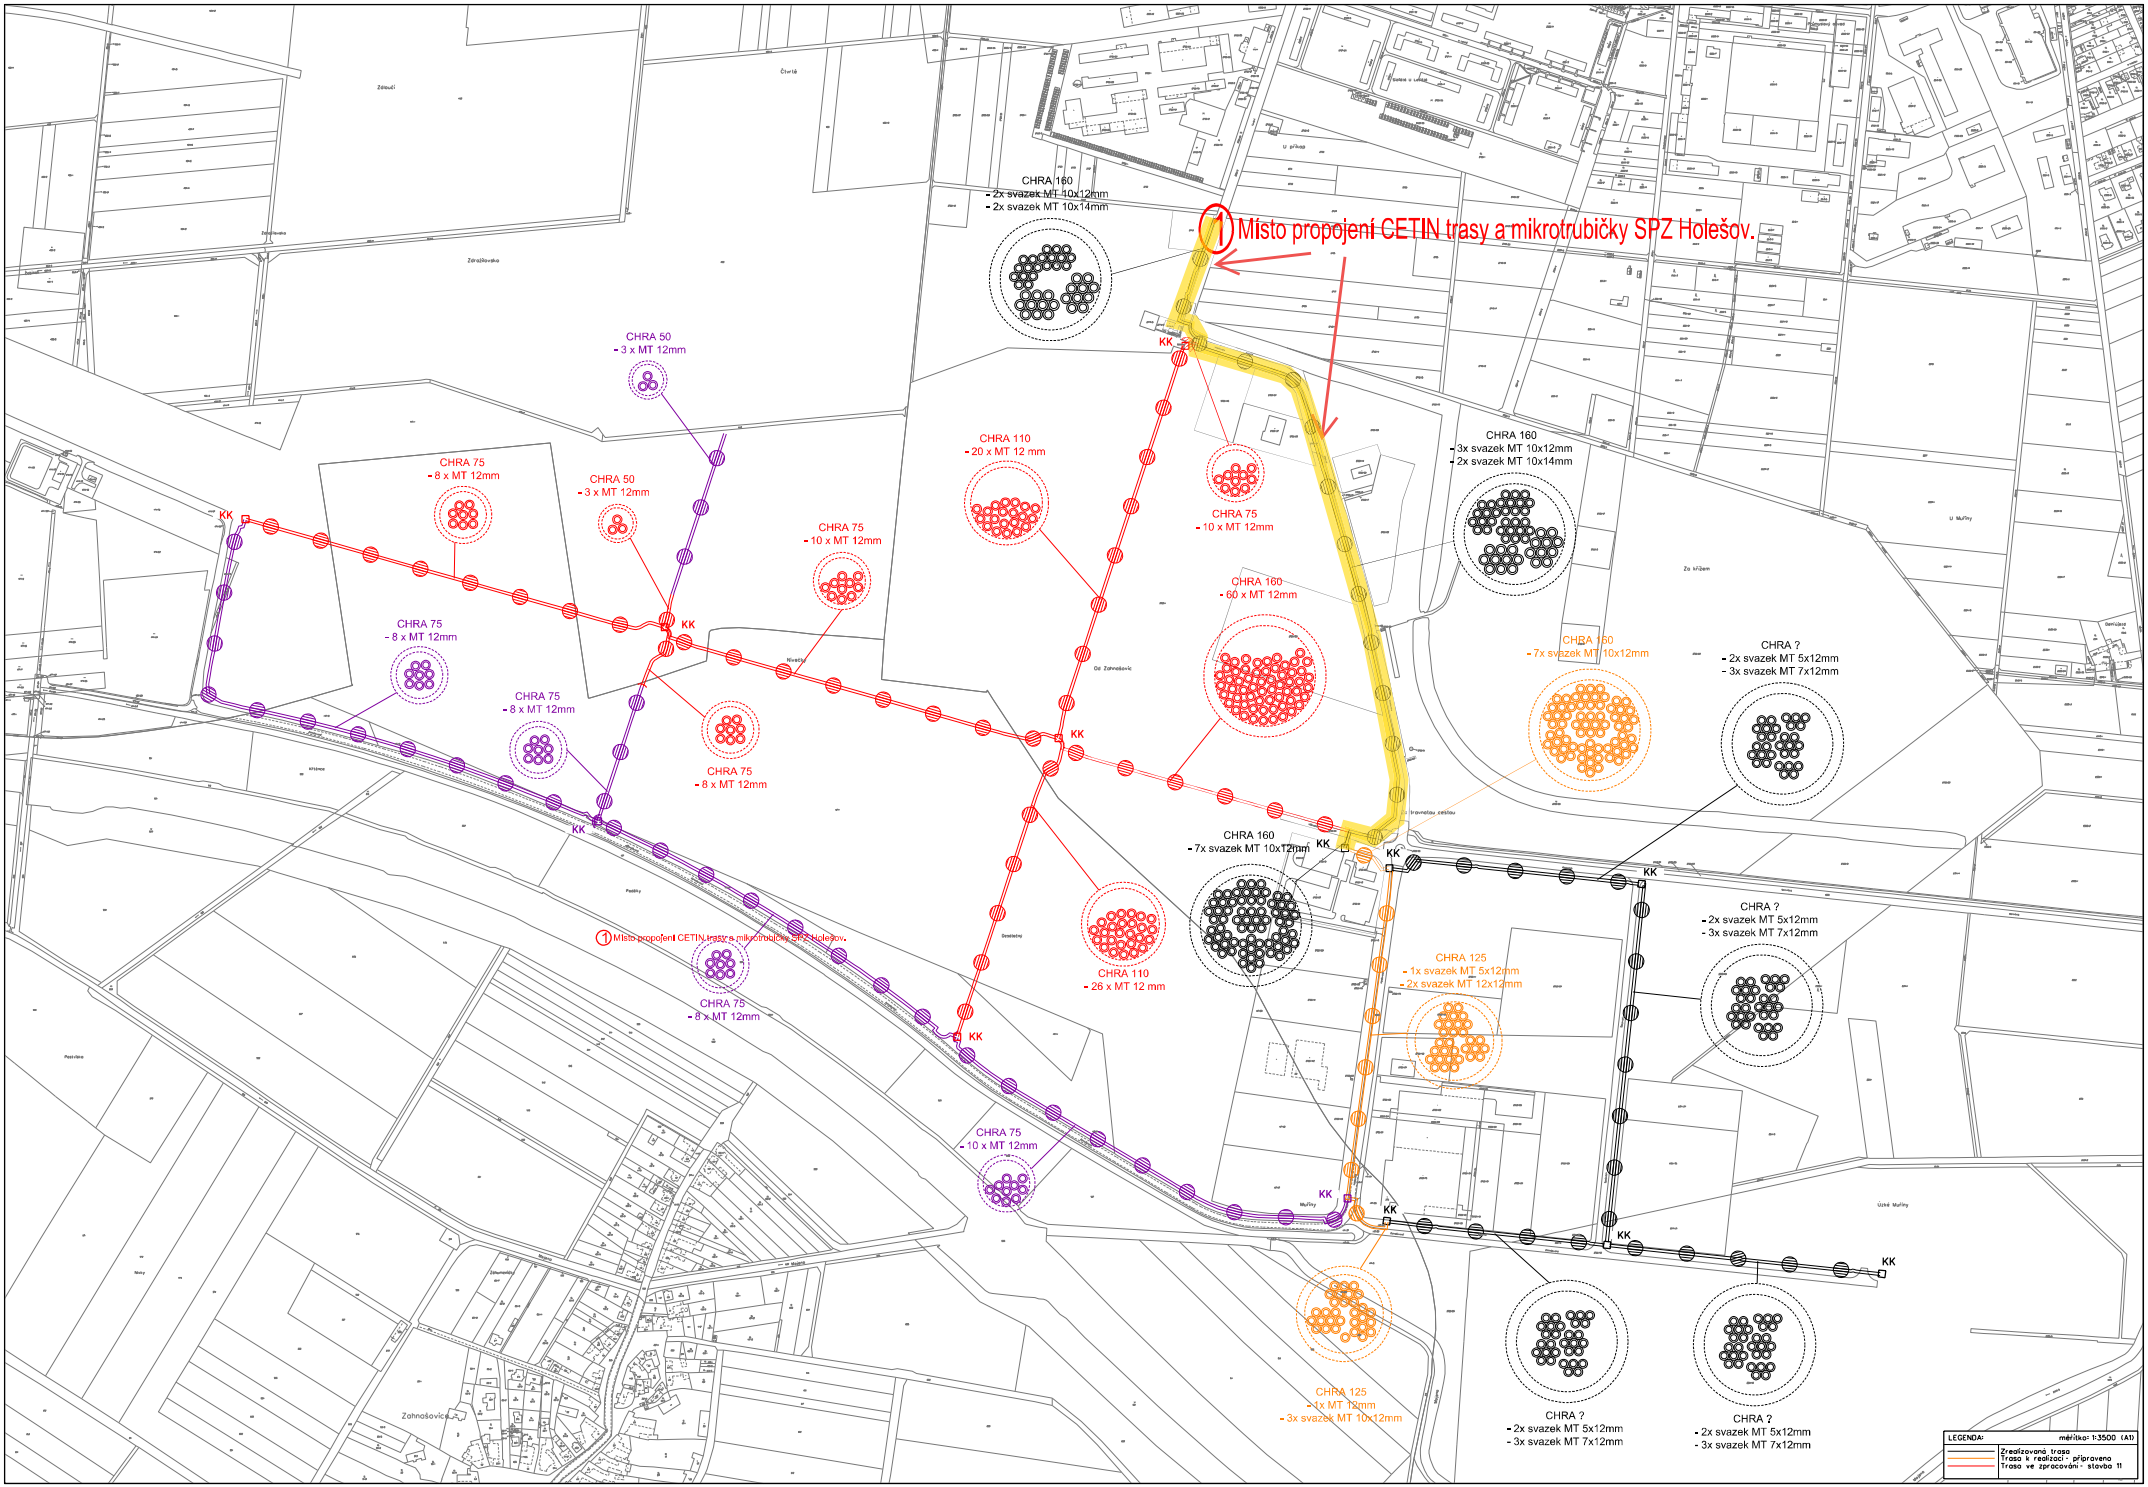

1 Místo propojení CETIN trasy a mikrotrubičky SPZ Holešov.
CHRA 160
- 2x svazek MT 10x12mm
- 2x svazek MT 10x14mm
CHRA 50
- 3 x MT 12mm
CHRA 75
- 8 x MT 12mm
CHRA 110
- 20 x MT 12 mm
CHRA 75
- 10 x MT 12mm
CHRA 160
- 3x svazek MT 10x12mm
- 2x svazek MT 10x14mm
CHRA 160
- 60 x MT 12mm
CHRA 160
- 7x svazek MT 10x12mm
CHRA ?
- 2x svazek MT 5x12mm
- 3x svazek MT 7x12mm
CHRA 110
- 26 x MT 12 mm
CHRA 125
- 1x svazek MT 5x12mm
- 2x svazek MT 12x12mm
CHRA 125
- 1x MT 12mm
- 3x svazek MT 10x12mm
KK
LEGENDA:
měřítko: 1:3500 (A1)
Zrealizovaná trasa
Trasa k realizaci - připravena
Trasa ve zpracování - stavba 11