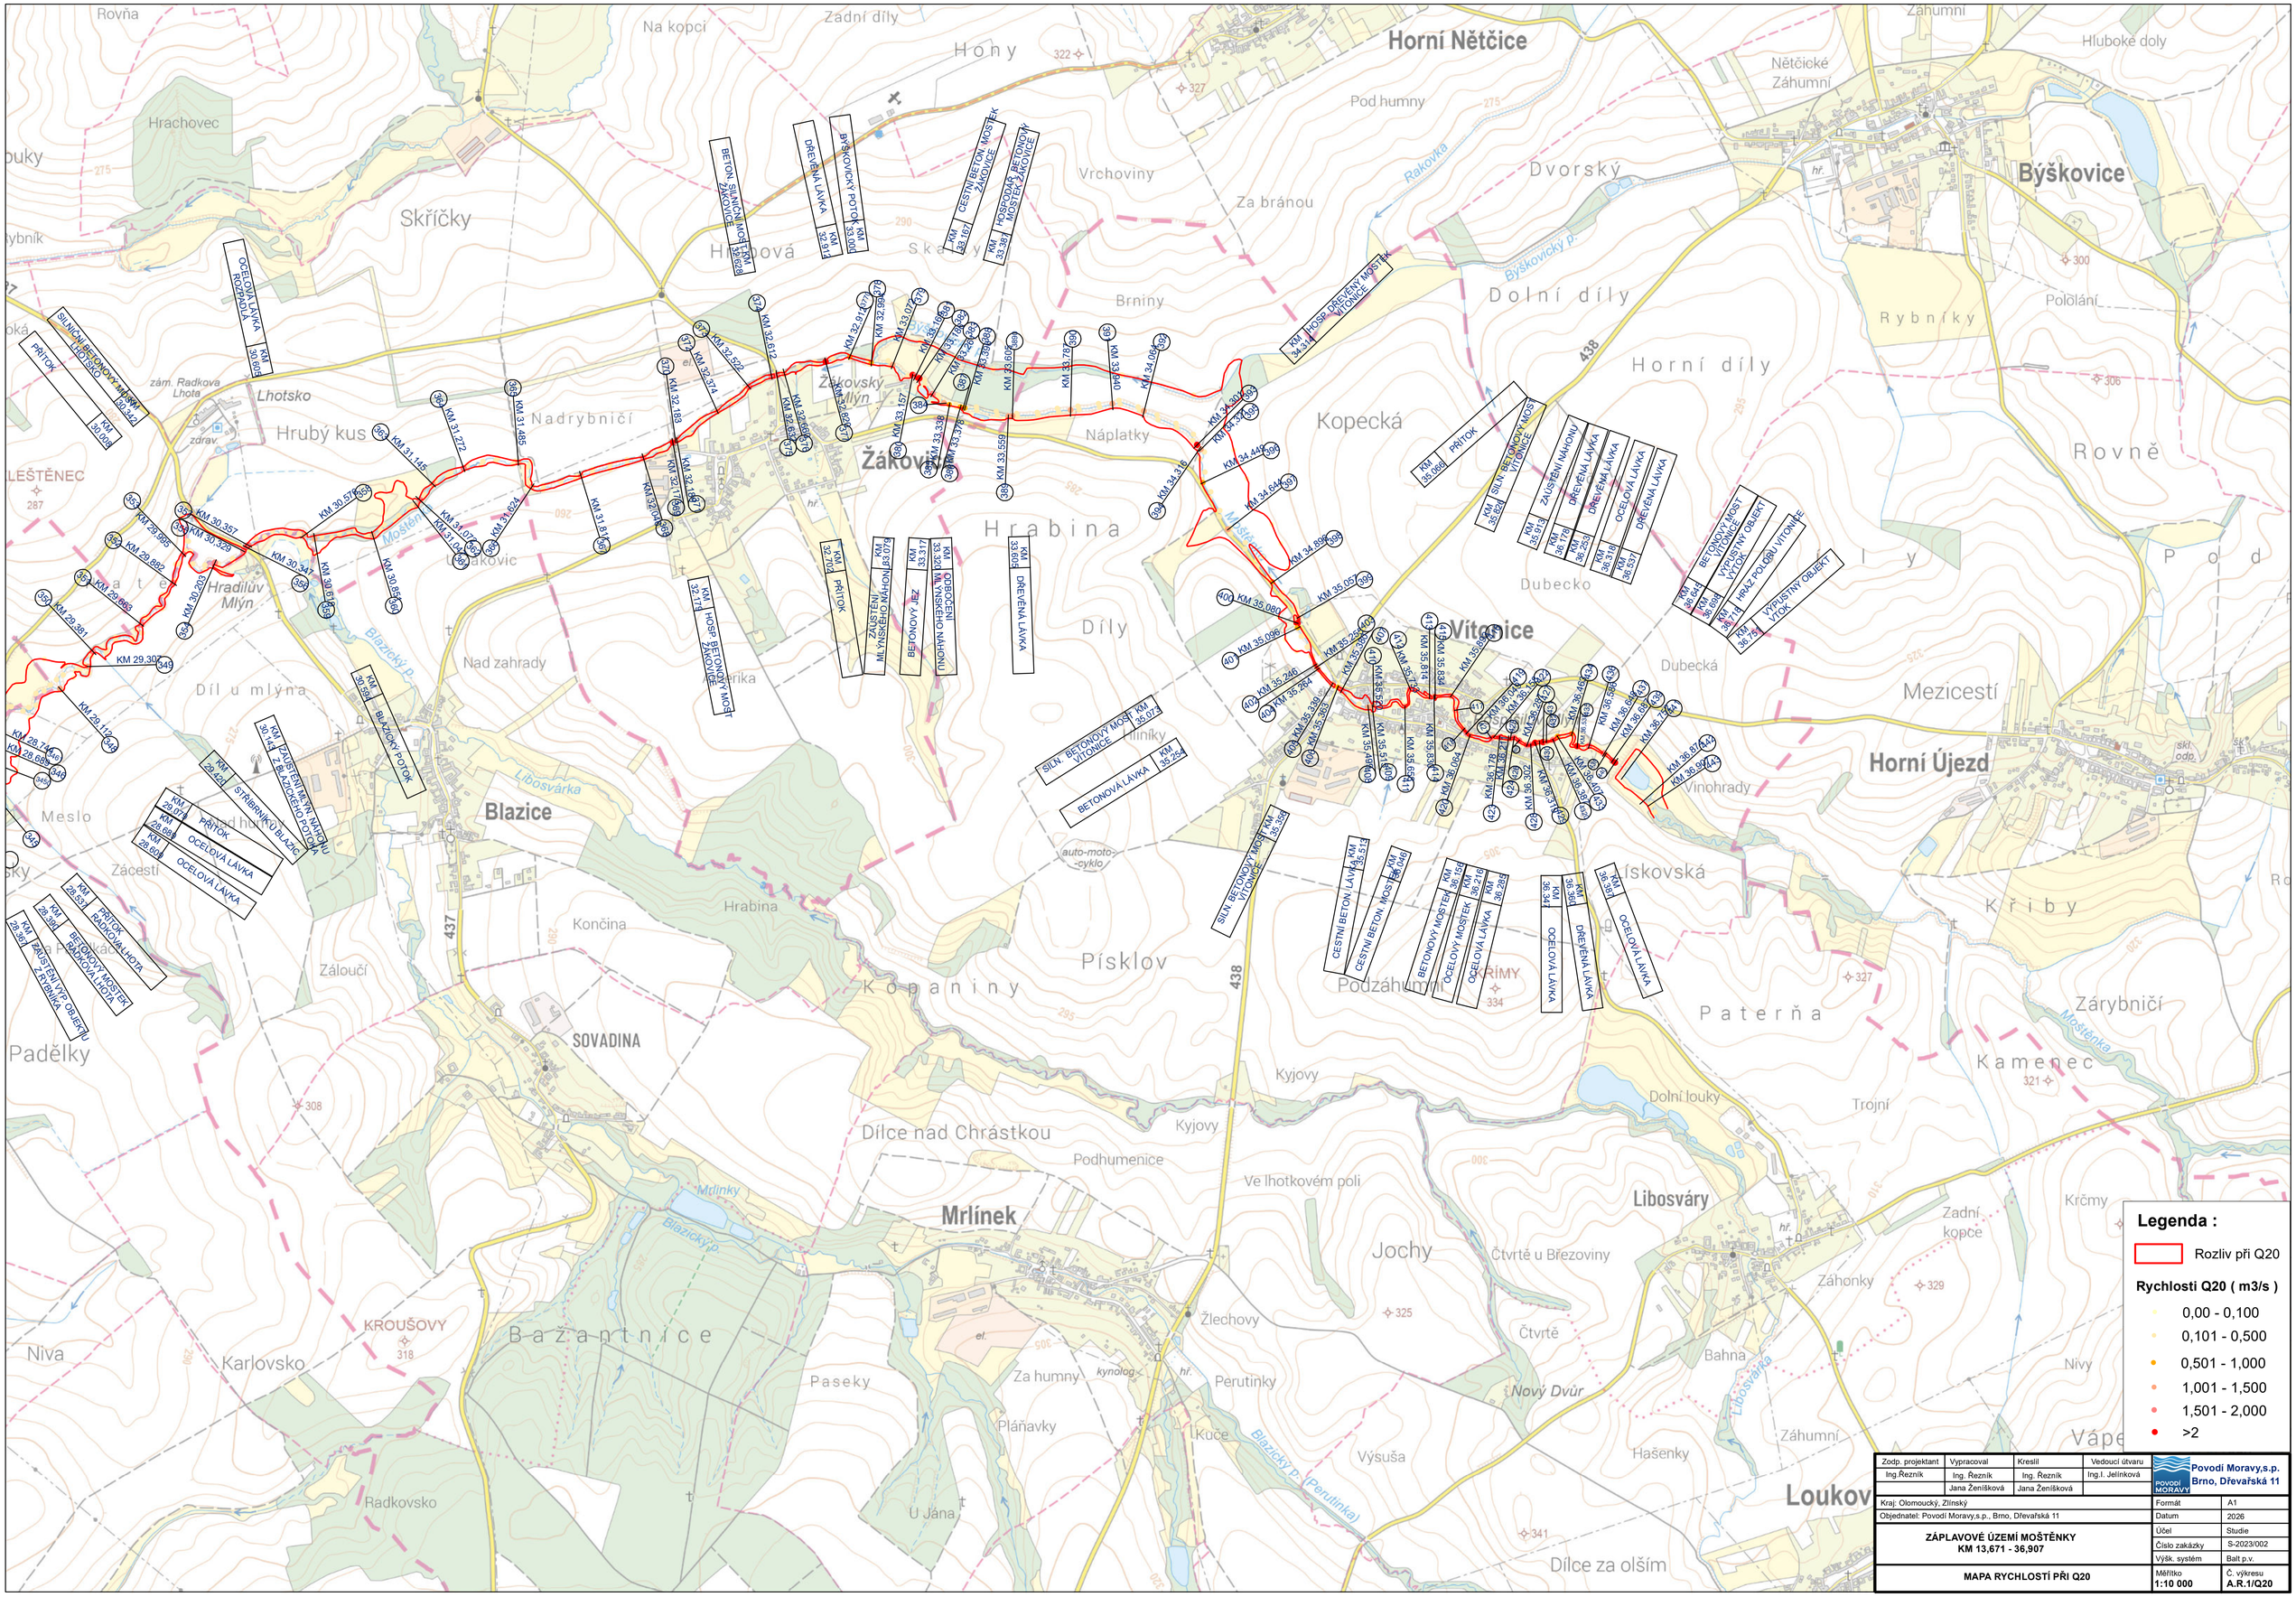

Horní Nětčice
Býškovice
Vítonice
Blazice
Mrlínek
Libosváry
Horní Újezd
Žákovský Mlýn
Hradilův Mlýn
Lhotsko
Hrubý kus
Skříčky
Hrachovec
Na kopci
Zadní díly
Hony
Vrchoviny
Za bránou
Pod humny
Dvorský
Dolní díly
Horní díly
Rybníky
Pololání
Rovně
Kopecká
Náplatky
Brniny
Nadrybničí
Hrabina
Díly
Dubecko
Dubecká
Mezicestí
Vinohrady
Záhumní
Hluboké doly
Nětčické Záhumní
Rakovka
Býškovický p.
Mostěnka
Blazický p.
Libosvárka
Mlýnky
Blazický p. (Perutinka)
Nad zahrady
Díl u mlýna
Meslo
Zácestí
Končina
Hrabina
Písklov
Kopaniny
Podzáhumní
Křiby
Zárybničí
Kamenec
Pateřna
Dolní louky
Trojní
Kyjovy
Podhumenice
Dílce nad Chrástkou
Ve lhotkovém poli
Jochy
Čtvrtě u Březoviny
Čtvrtě
Nový Dvůr
Bahna
Záhonky
Zadní kopce
Křemy
Nivy
Hašenky
Výsuška
Kuče
Perutinky
Žlechovy
Za humny
Pláňavky
U Jána
Dílce za olším
Paseky
Bažantnice
Karlovsko
Niva
Radkovsko
Padělky
SOVADINA
KROUŠOVY
Žákovic
Záloučí
Hliníky
Americka
Ohrada
Lhotsko
zám. Radkova Lhota
zdrav.
hř.
kynolog
el.
auto-moto-cyklo
ski. odp.
438
437
Býškovický p.
Mostěnka
Blazický p.
Blazický p. (Perutinka)
Libosvárka
Rakovka
BETON. SILNIČNÍ MOST ŽÁKOVICE KM 32,623
DŘEVĚNÁ LÁVKA KM 32,814
BÝŠKOVICKÝ POTOK KM 33,000
CESTNÍ BETON. MOSTEK ŽÁKOVICE KM 33,167
HOSPODÁŘSKÝ BETONOVÝ MOSTEK ŽÁKOVICE KM 33,387
DŘEVĚNÝ MOSTEK VÍTONICE KM 34,314
PŘÍTOK KM 35,068
SILN. BETONOVÝ MOST VÍTONICE KM 35,824
ZAUSTĚNÍ NÁHONU KM 36,174
DŘEVĚNÁ LÁVKA KM 36,253
OCELOVÁ LÁVKA KM 36,318
DŘEVĚNÁ LÁVKA KM 36,537
BETONOVÝ MOST VÍTONICE KM 36,654
VÝUSTNÍ OBJEKT VÝTOK KM 36,694
HRÁZ POLDRU VÍTONICE KM 36,711d
VÝPUSTNÍ OBJEKT VÝTOK KM 36,764
SILN. BETONOVÝ MOST VÍTONICE KM 35,071
BETONOVÁ LÁVKA KM 35,254
CESTNÍ BETON. LÁVKA KM 35,513
CESTNÍ BETON. MOSTEK KM 35,648
BETONOVÝ MOSTEK KM 36,158
OCELOVÝ MOSTEK KM 36,218
OCELOVÁ LÁVKA KM 36,283
OCELOVÁ LÁVKA KM 36,341
DŘEVĚNÁ LÁVKA KM 36,360
OCELOVÁ LÁVKA KM 36,391
OCELOVÁ LÁVKA KM 30,609
PŘÍTOK KM 30,609
SILNIČNÍ BETONOVÝ MOST KM 30,642
PŘÍTOK KM 30,676
PŘÍTOK KM 32,078
ZAUSTĚNÍ ML.VÝNOSNÉHO NÁHONU KM 33,079
BETONOVÝ JEZ KM 33,317
ODBOČENÍ ML.VÝNOSNÉHO NÁHONU KM 33,321
HOSP. BETONOVÝ MOST KM 32,174
BLÁZICKÝ POTOK KM 30,181
ZAUSTĚNÍ ML.VÝ NÁHONU Z BLÁZICKÉHO POTOKA KM 30,143
STŘÍBRNÍKŮ BLÁZICE KM 29,420
PŘÍTOK KM 29,078
OCELOVÁ LÁVKA KM 28,694
OCELOVÁ LÁVKA KM 28,680
PŘÍTOK KAL. RADKOVSKÉ HOTÝ KM 28,531
BETONOVÝ MOST RADKOVSKÁ HOTÝ KM 28,394
ZÁVĚSNÝ VYP. OBJEKT KM 28,364
SILN. BETONOVÝ MOST VÍTONICE KM 35,396
SILNIČNÍ BETONOVÝ MOSTEK KM 30,442
PŘÍTOK KM 30,609
OCELOVÁ LÁVKA KM 30,609
KM 30,357
KM 30,339
KM 30,347
KM 30,571
KM 30,614
KM 30,656
KM 31,145
KM 31,272
KM 31,485
KM 31,818
KM 31,907
KM 32,193
KM 32,314
KM 32,520
KM 32,612
KM 32,658
KM 32,698
KM 33,078
KM 33,157
KM 33,338
KM 33,378
KM 33,559
KM 33,609
KM 33,640
KM 33,787
KM 34,059
KM 34,316
KM 34,449
KM 34,644
KM 34,898
KM 35,057
KM 35,080
KM 35,096
KM 35,246
KM 35,264
KM 35,486
KM 35,528
KM 35,540
KM 35,555
KM 35,614
KM 35,834
KM 36,082
KM 36,128
KM 36,158
KM 36,283
KM 36,300
KM 36,341
KM 36,360
KM 36,391
KM 36,459
KM 36,488
KM 36,537
KM 36,764
KM 36,876
KM 36,904
KM 29,302
KM 29,381
KM 29,665
KM 29,882
KM 29,885
KM 30,261
KM 30,610
KM 30,656
KM 28,744
KM 28,680
KM 28,112
KM 28,531
KM 28,394
KM 28,364
KM 32,698
KM 32,658
KM 32,612
KM 32,520
KM 32,314
KM 32,193
KM 31,907
KM 31,818
KM 31,614
KM 31,485
KM 31,272
KM 31,145
KM 30,614
KM 30,571
KM 30,347
KM 30,339
KM 30,357
KM 30,609
KM 30,676
KM 30,642
KM 33,078
KM 33,157
KM 33,338
KM 33,378
KM 33,559
KM 33,609
KM 33,640
KM 33,787
KM 34,059
KM 34,316
KM 34,449
KM 34,644
KM 34,898
KM 35,057
KM 35,080
KM 35,096
KM 35,246
KM 35,264
KM 35,486
KM 35,528
KM 35,540
KM 35,555
KM 35,614
KM 35,834
KM 36,082
KM 36,128
KM 36,158
KM 36,283
KM 36,300
KM 36,341
KM 36,360
KM 36,391
KM 36,459
KM 36,488
KM 36,537
KM 36,764
KM 36,876
KM 36,904
Legenda :
Rozliv při Q20
Rychlosti Q20 (m3/s)
0,00 - 0,100
0,101 - 0,500
0,501 - 1,000
1,001 - 1,500
1,501 - 2,000
>2
Zodp. projektant
Ing.Řezník
Vypracoval
Ing. Řezník
Jana Ženíšková
Kreslil
Ing. Řezník
Jana Ženíšková
Vedoucí útvaru
Ing.I. Jelínková
Povodí Moravy,s.p.
Brno, Dřevařská 11
Kraj: Olomoucký, Zlínský
Objednatel: Povodí Moravy,s.p., Brno, Dřevařská 11
Formát
A1
Datum
2026
ZÁPLAVOVÉ ÚZEMÍ MOŠTĚNKY
KM 13,671 - 36,907
Účel
Studie
Číslo zakázky
S-2023/002
Výšk. systém
Balt p.v.
MAPA RYCHLOSTÍ PŘI Q20
Měřítko
1:10 000
Č. výkresu
A.R.1/Q20