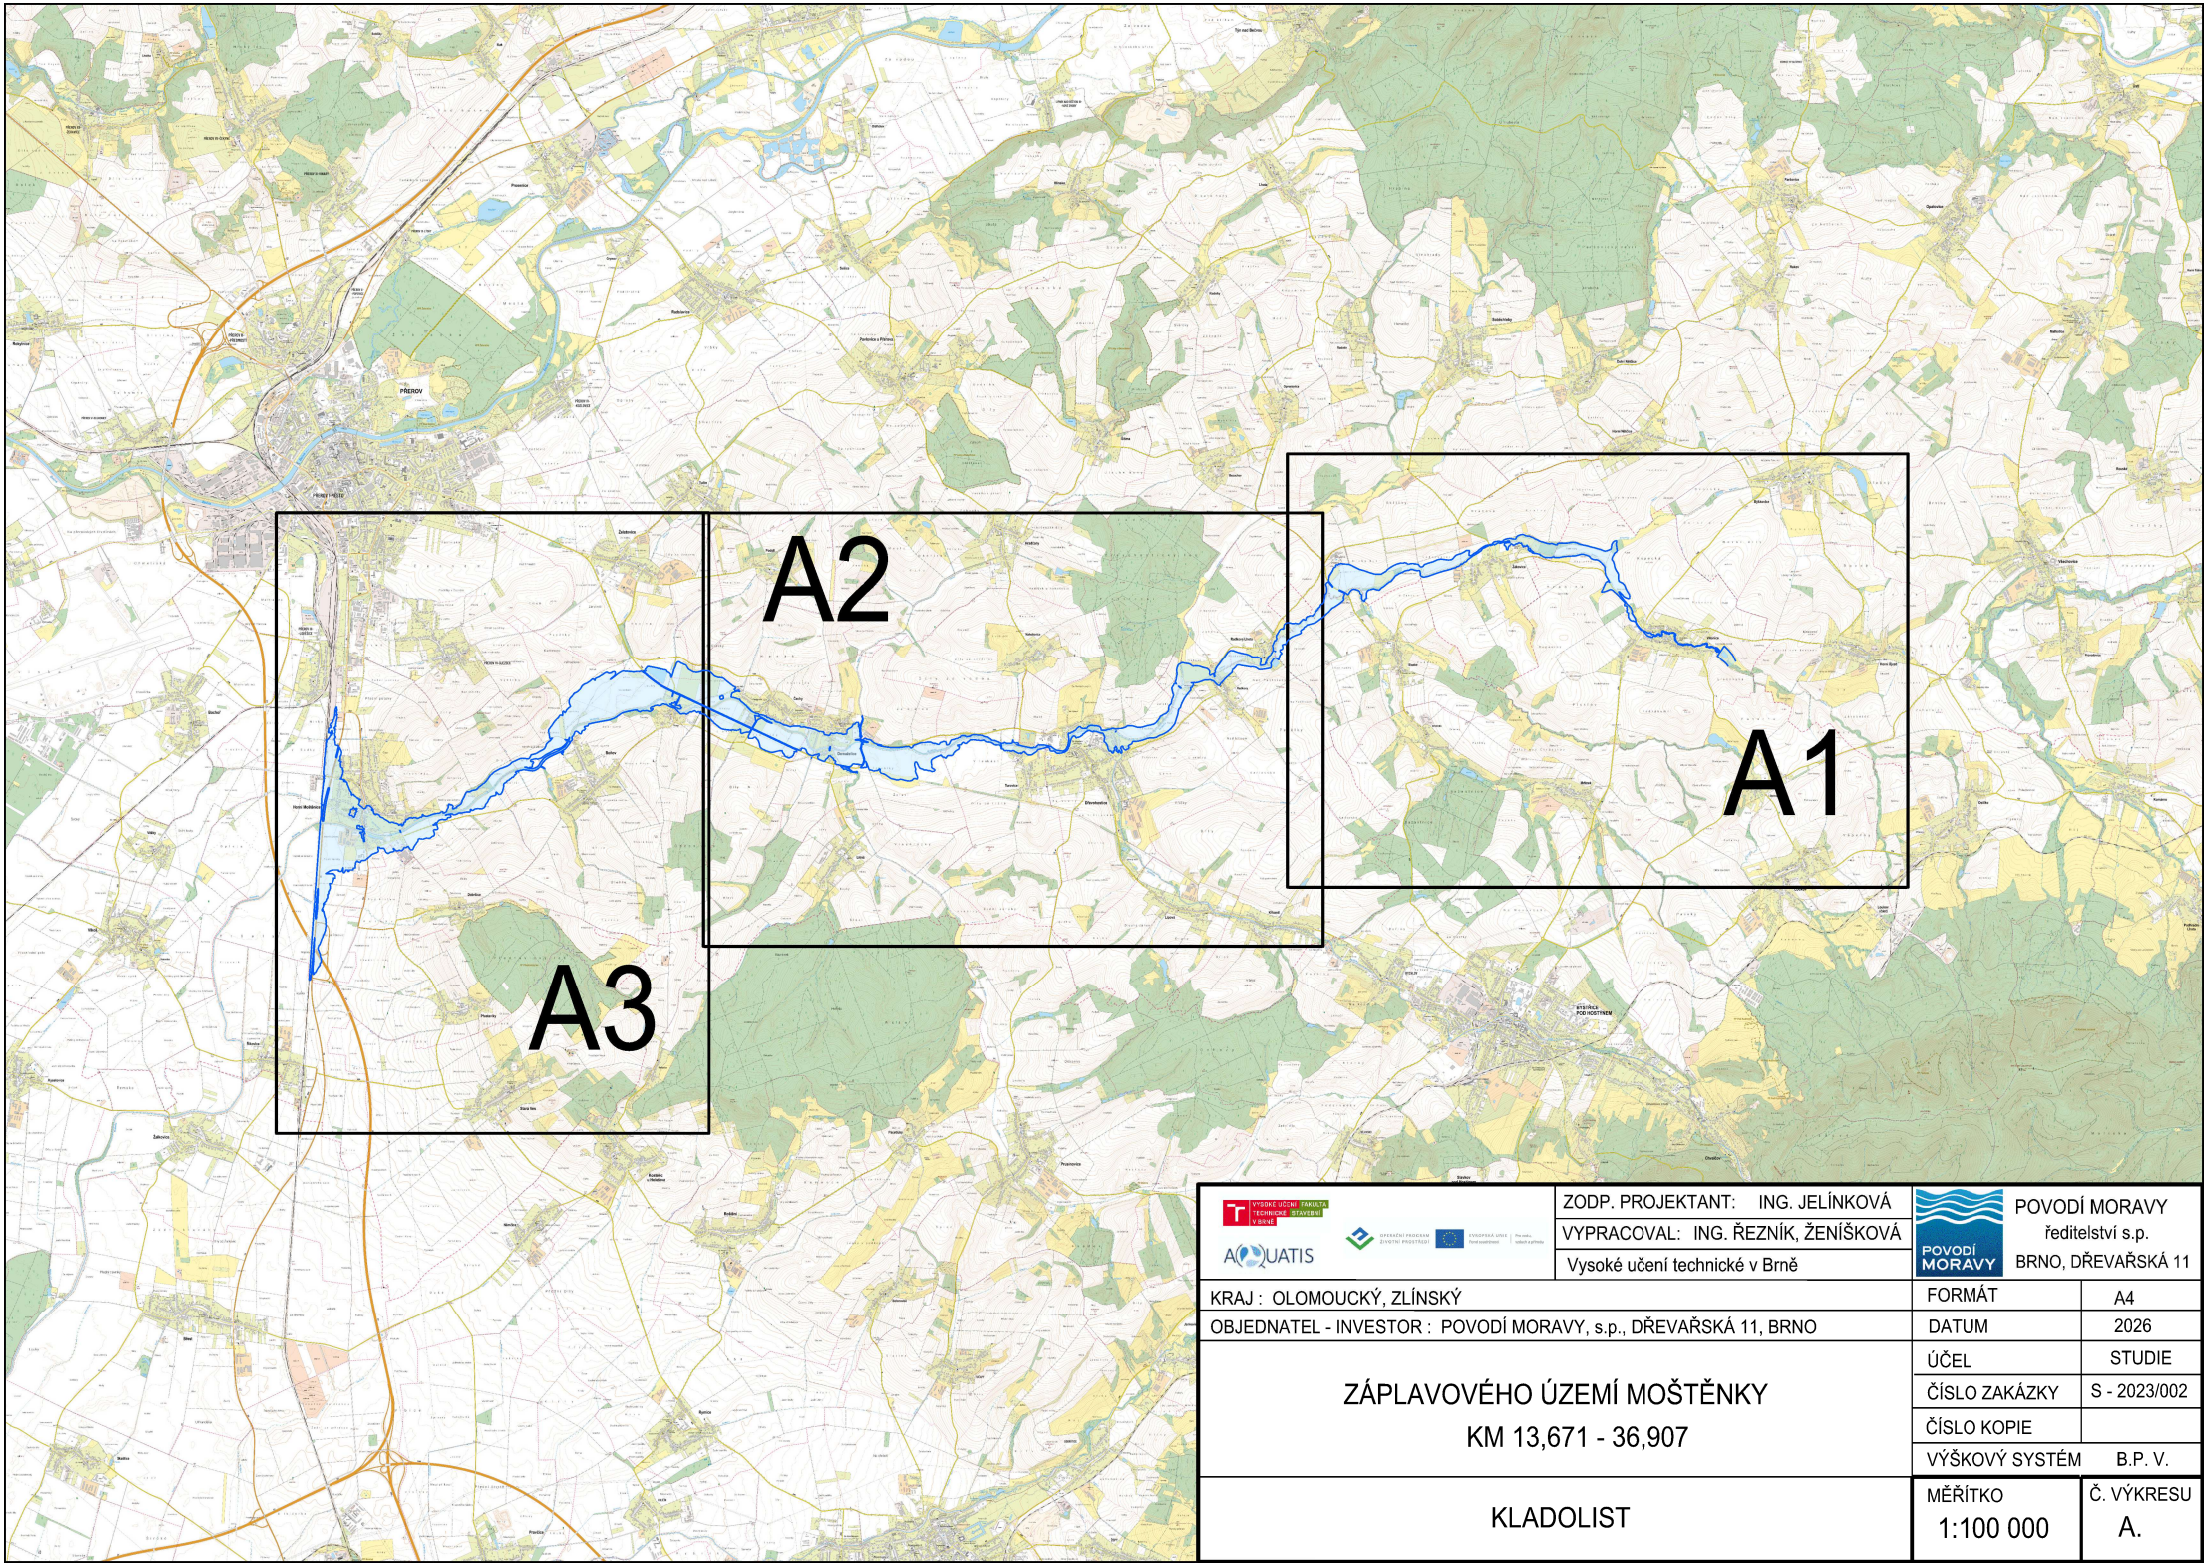


ZODP. PROJEKTANT: ING. JELÍNKOVÁ	POVODÍ MORAVY, ředitelství s.p., BRNO, DŘEVAŘSKÁ 11
VYPRACOVAL: ING. ŘEZNÍK, ŽENÍŠKOVÁ	
Vysoké učení technické v Brně	
KRAJ : OLOMOUCKÝ, ZLÍNSKÝ	FORMÁT A4
OBJEDNATEL - INVESTOR : POVODÍ MORAVY, s.p., DŘEVAŘSKÁ 11, BRNO	DATUM 2026
	ÚČEL STUDIE
	ČÍSLO ZAKÁZKY S - 2023/002
	ČÍSLO KOPIE
	VÝŠKOVÝ SYSTÉM B.P. V.

ZÁPLAVOVÉHO ÚZEMÍ MOŠTĚNKY
KM 13,671 - 36,907

KLADOLIST

MĚŘÍTKO	Č. VÝKRESU
1:100 000	A.