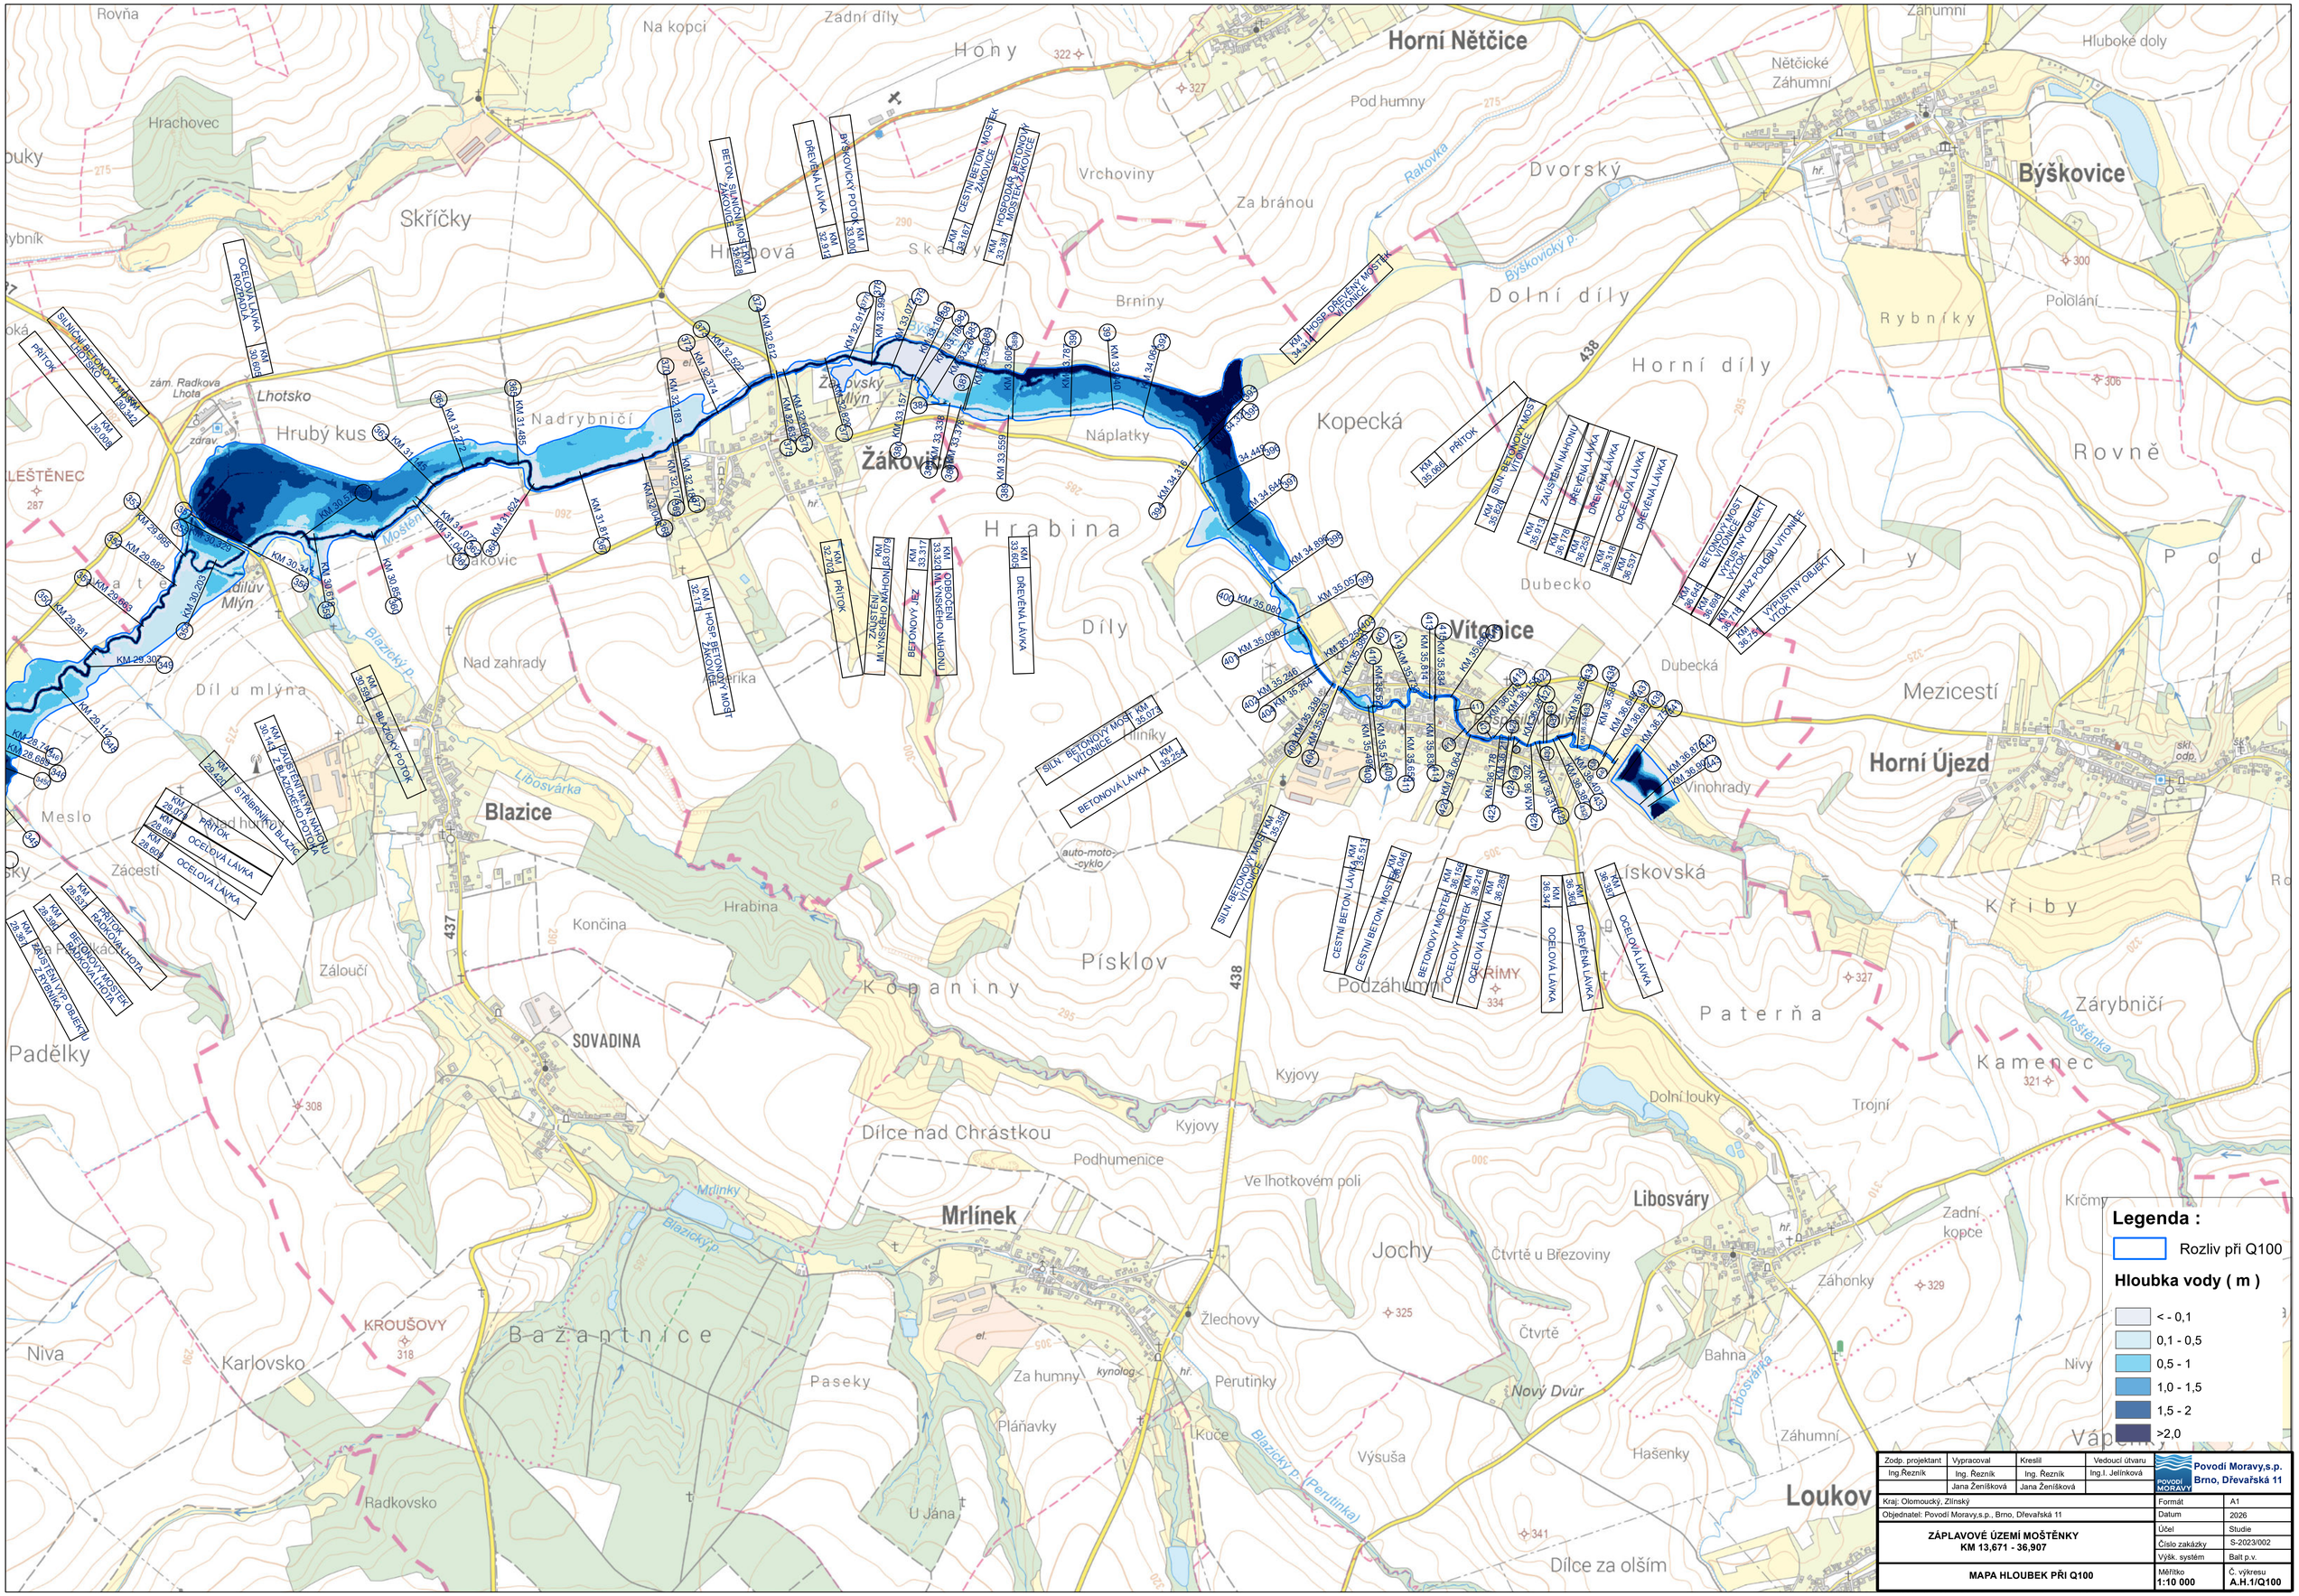

Horní Nětčice
Býškovice
Vítonice
Blazice
Horní Újezd
Žákovice
Lhotsko
Mrlínek
Loukov
SOVADINA
KROUŠOVY
KRÍMY
Hony
Skříčky
Hrachovec
Hrubová
Skály
Vrchoviny
Za bránou
Pod humny
Dvorský
Dolní díly
Horní díly
Rybníky
Pololání
Rovně
Brniny
Náplatky
Kopecká
Hrabina
Díly
Dubecko
Dubecká
Mezicestí
Vinohrady
Hliníky
Podzáhumní
Pateřna
Křiby
Zárybničí
Kamenec
Trojní
Dolní louky
Kyjovy
Podhumenice
Ve lhotkovém poli
Jochy
Čtvrtě u Březoviny
Čtvrtě
Nový Dvůr
Bahna
Záhonky
Zadní kopce
Nivy
Hašenky
Výsuša
Žlechovy
Perutinky
Kuče
Za humny
Pláňavky
U Jána
Paseky
Bažantnice
Karlovsko
Niva
Radkovsko
Končina
Hrabina
Písklov
Kopaniny
Dílce nad Chrástkou
Dílce za olším
Padělky
Zácestí
Meslo
Díl u mlýna
Nad zahrady
Nadrybničí
Hrubý kus
Žákovský Mlýn
Dílův Mlýn
Rovňa
Na kopci
Zadní díly
Záhumní
Nětčické Záhumní
Hluboké doly
Libosváry
Mostěnka
Blažický p.
Býškovický p.
Rakovka
Libosvárka
Mlýnky
Blažický p. (Perutinka)
Líbosvárka
Mostěnka
Blažický p.
Býškovický p.
Rakovka
Libosvárka
Mlýnky
Blažický p. (Perutinka)
BETON SILNIČNÍ MOST ŽÁKOVICE KM 32,623
DŘEVĚNÁ LÁVKA KM 32,914
BÝŠKOVICKÝ POTOK KM 33,000
CESTNÍ BETON. MOSTEK ŽÁKOVICE KM 33,187
HOSPODÁŘSKÝ BETONOVÝ MOSTEK ŽÁKOVICE KM 33,387
HOSP. DŘEVĚNÝ MOSTEK VÍTONICE KM 34,316
OCELOVÁ LÁVKA KOPOPOLA KM 30,003
SILNIČNÍ BETONOVÝ MOSTEK KM 30,442
PŘÍTOK KM 30,008
PŘÍTOK KM 32,704
ZAUŠTĚNÍ MLÝNSKÉHO NÁHONU KM 33,078
BETONOVÝ JEZ KM 33,217
ODBOČENÍ MLÝNSKÉHO NÁHONU KM 33,320
BETONOVÝ MOSTEK KM 33,609
DŘEVĚNÁ LÁVKA
HOSP. BETONOVÝ MOSTEK KM 32,174
BLAŽÁDKOV POTOK KM 30,164
ZAUŠTĚNÍ MLÝNSKÉHO NÁHONU KM 30,144 Z BLAŽÁDKOVA POTOKA
STŘÍBRNÍKŮV NÁHON KM 29,423
PŘÍTOK KM 29,074
OCELOVÁ LÁVKA KM 28,698
OCELOVÁ LÁVKA KM 28,609
PŘÍTOK KM 28,531
PRŮTOČNÁ KALHOTA RADKOVA LHOTA
BETONOVÝ MOSTEK RADKOVA LHOTA
PŘÍTOK KM 28,384
PRŮTOČNÝ VÝP. OBJEKT U ZÁVRTULÍKA
SILN. BETONOVÝ MOSTEK VÍTONICE KM 35,072
BETONOVÁ LÁVKA KM 35,254
CESTNÍ BETON. LÁVKA KM 35,513
CESTNÍ BETON. MOSTEK KM 35,646
BETONOVÝ MOSTEK KM 36,158
OCELOVÝ MOSTEK KM 36,218
OCELOVÁ LÁVKA KM 36,285
OCELOVÁ LÁVKA KM 36,341
DŘEVĚNÁ LÁVKA KM 36,360
OCELOVÁ LÁVKA KM 36,391
PŘÍTOK KM 35,068
SILN. BETONOVÝ MOSTEK VÍTONICE KM 35,624
ZAUŠTĚNÍ NÁHONU KM 36,124
DŘEVĚNÁ LÁVKA KM 36,178
DŘEVĚNÁ LÁVKA KM 36,252
OCELOVÁ LÁVKA KM 36,316
DŘEVĚNÁ LÁVKA KM 36,537
BETONOVÝ MOST VÍTONICE KM 36,644
VÝPUSTNÝ OBJEKT VÝTOK KM 36,694
HRÁZ POLDRU VÍTONICE KM 36,718
VÝPUSTNÝ OBJEKT VÝTOK KM 36,778
Legenda :
Rozliv při Q100
Hloubka vody (m)
< - 0,1
0,1 - 0,5
0,5 - 1
1,0 - 1,5
1,5 - 2
>2,0
Zodp. projektant: Ing.Řezník
Vypracoval: Ing. Řezník, Jana Ženíšková
Kreslil: Ing. Řezník, Jana Ženíšková
Vedoucí útvaru: Ing.J. Jelínková
Povodí Moravy,s.p. Brno, Dřevařská 11
Kraj: Olomoucký, Zlínský
Objednatel: Povodí Moravy,s.p., Brno, Dřevařská 11
Formát: A1
Datum: 2026
ZÁPLAVOVÉ ÚZEMÍ MOŠTĚNKY KM 13,671 - 36,907
Účel: Studie
Číslo zakázky: S-2023/002
Výšk. systém: Balt p.v.
MAPA HLOUBEK PŘI Q100
Měřítko 1:10 000
Č. výkresu A.H.1/Q100