


KOORDINAČNÍ SITUAČNÍ VÝKRES

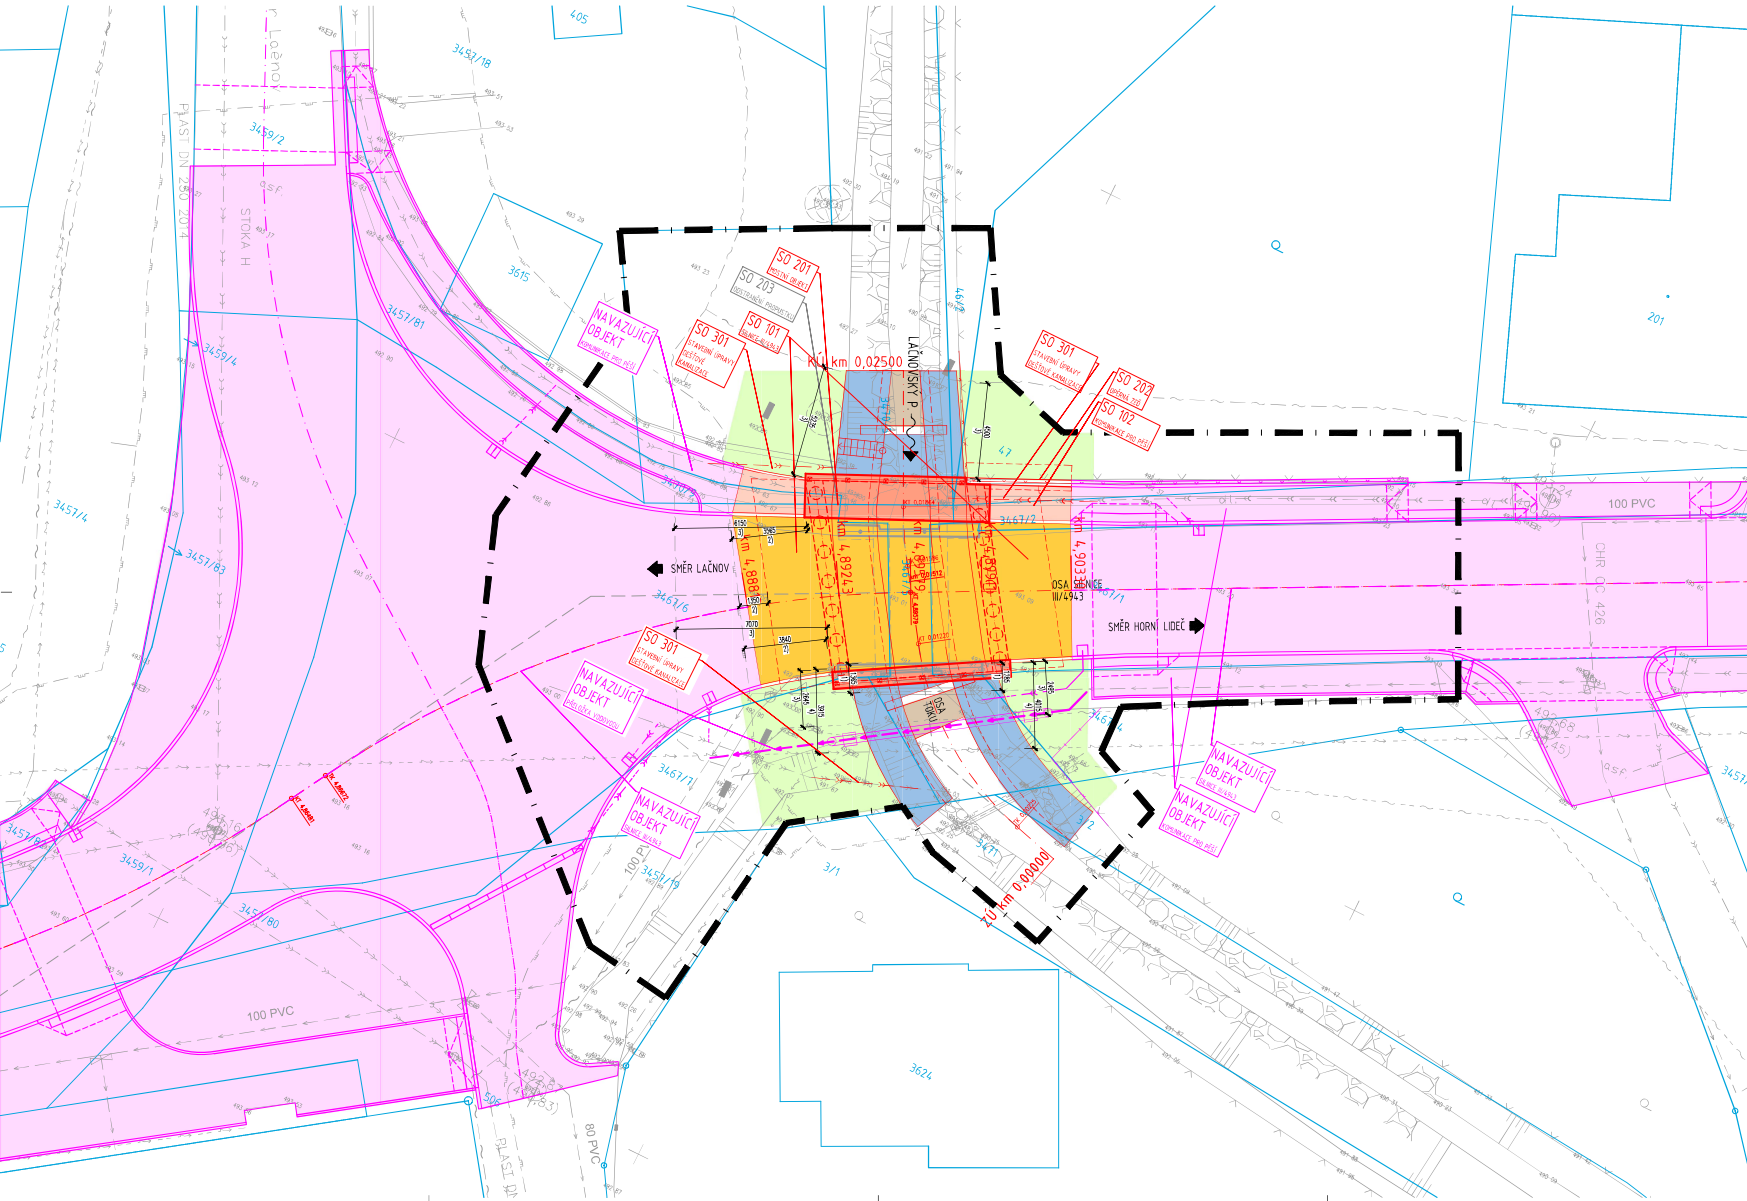

LEGENDA ČAR

- LEGENDA ČAR (LEGENDA ČAR POLOHOPIS)
- LEGENDA ČAR
 - STÁVÁJÍCÍ STAV
 - NOVÝ STAV
 - BUDOUCÍ NAVAZUJÍCÍ OBJEKT
 - HRANICE PARELY PŘAŠKTRU NEHOVITOSNÍ
 - OBVOD HRANICE STAVENISŤE

LEGENDA ZNAČEK

- XXXX,XX STÁVÁJÍCÍ VÝŠKOPIS
- XXXX,XX ČÍSLO PARELY

LEGENDA ZNAČEK INŽENÝRSKÝCH SÍTÍ:

- LEGENDA ZNAČEK STÁVAJÍCÍCH INŽENÝRSKÝCH SÍTÍ:
- DEŠŤOVÁ KANALIZACE
- VODOVOD
- ELEKTRICKÉ VEDENÍ NN DO TNV - NADZEMNÍ
- STŘ. PLYNOVOD
- SOUKOVÁ VODENÍ

LEGENDA ZNAČEK INŽENÝRSKÝCH ÚPRAV:

- BUDOUCÍ NAVAZUJÍCÍ OBJEKT
- PŘELOŽKA VODOVODU

LEGENDA PLOCH

- STÁVÁJÍCÍ OPEVNĚNÍ KORYTA VODNÍHO TOKU
- ÚPRAVA SILNICE III/494/3
- ÚPRAVA SJEZDŮ A PŘÍPOJENÍ
- ŽB HONOLITICKÁ ŘÍMSA
- KOMUNIKACE PRO PĚŠI
- HRANICE ROVNANNA Z LOMOVÉHO KAMENE S ÚROVNĚNÍM LÍCE, KAMENY HRAZ 200kg, PATKA BUDE REALIZOVÁNA Z BRANKE VĚSTI - 500mm, PŘEHŘNĚ TL. ROVNANNA - 500mm
- BLAŽBA Z LOMOVÉHO KAMENE TL. 200/200mm DO BET. LOŽE ČS/30 XFS, SPÁROVANÍ CEM. MALTOU XF3, BĚHRY STABILIZOVÁNE BET. PŘANEM 8,440,0m
- BLAŽBA Z BLOKOVÝCH KOSTEK DO BET. LOŽE ČS/30 XFS, SPÁROVANÍ CEM. MALTOU XF3,
- NÁSVYPLNĚ OZELENĚNĚ, OSĚTÉ TRAVNÍM SESEMĚM
- BUDOUCÍ NAVAZUJÍCÍ OBJEKT

LEGENDA STAVEBNÍCH OBJEKTŮ

- SO 101 SILNICE III/494/3
- SO 102 KOMUNIKACE PRO PĚŠI
- SO 103 DID - PŘECHODNĚ OZ
- SO 201 MOSTNÍ OBJEKT
- SO 202 OPEVNĚNÍ ŽEĐ
- SO 203 ODSTRANĚNÍ PROPUSTKŮ ŘEČNO SAMOSTATNĚ PD - OHLÁŠENÍ ODSTRANĚNÍ STAVBY
- SO 301 STAVĚBNÍ ÚPRAVY DEŠŤOVĚ KANALIZACE

- 0 - VZDÁLENOST INŽENÝRSKÉ SÍTĚ HVODVODU OD KONSTRUKCE MOSTU
- 0 - VZDÁLENOST INŽENÝRSKÉ SÍTĚ IZTL PLNIVODU OD KONSTRUKCE MOSTU
- 0 - VZDÁLENOST INŽENÝRSKÉ SÍTĚ IZDEJ. VEDENÍ OD KONSTRUKCE MOSTU
- 0 - VZDÁLENOST INŽENÝRSKÉ SÍTĚ IZEL. VEDENÍ NN OD KONSTRUKCE MOSTU

SILNICE III/494/3 LAČNOV, MOSTNÍ OBJEKT		
