
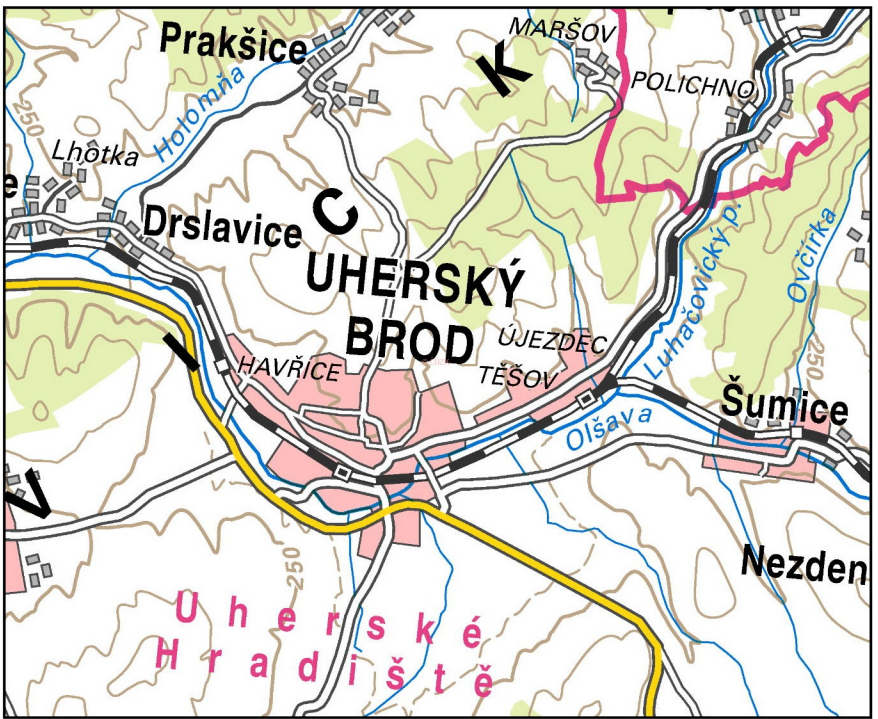


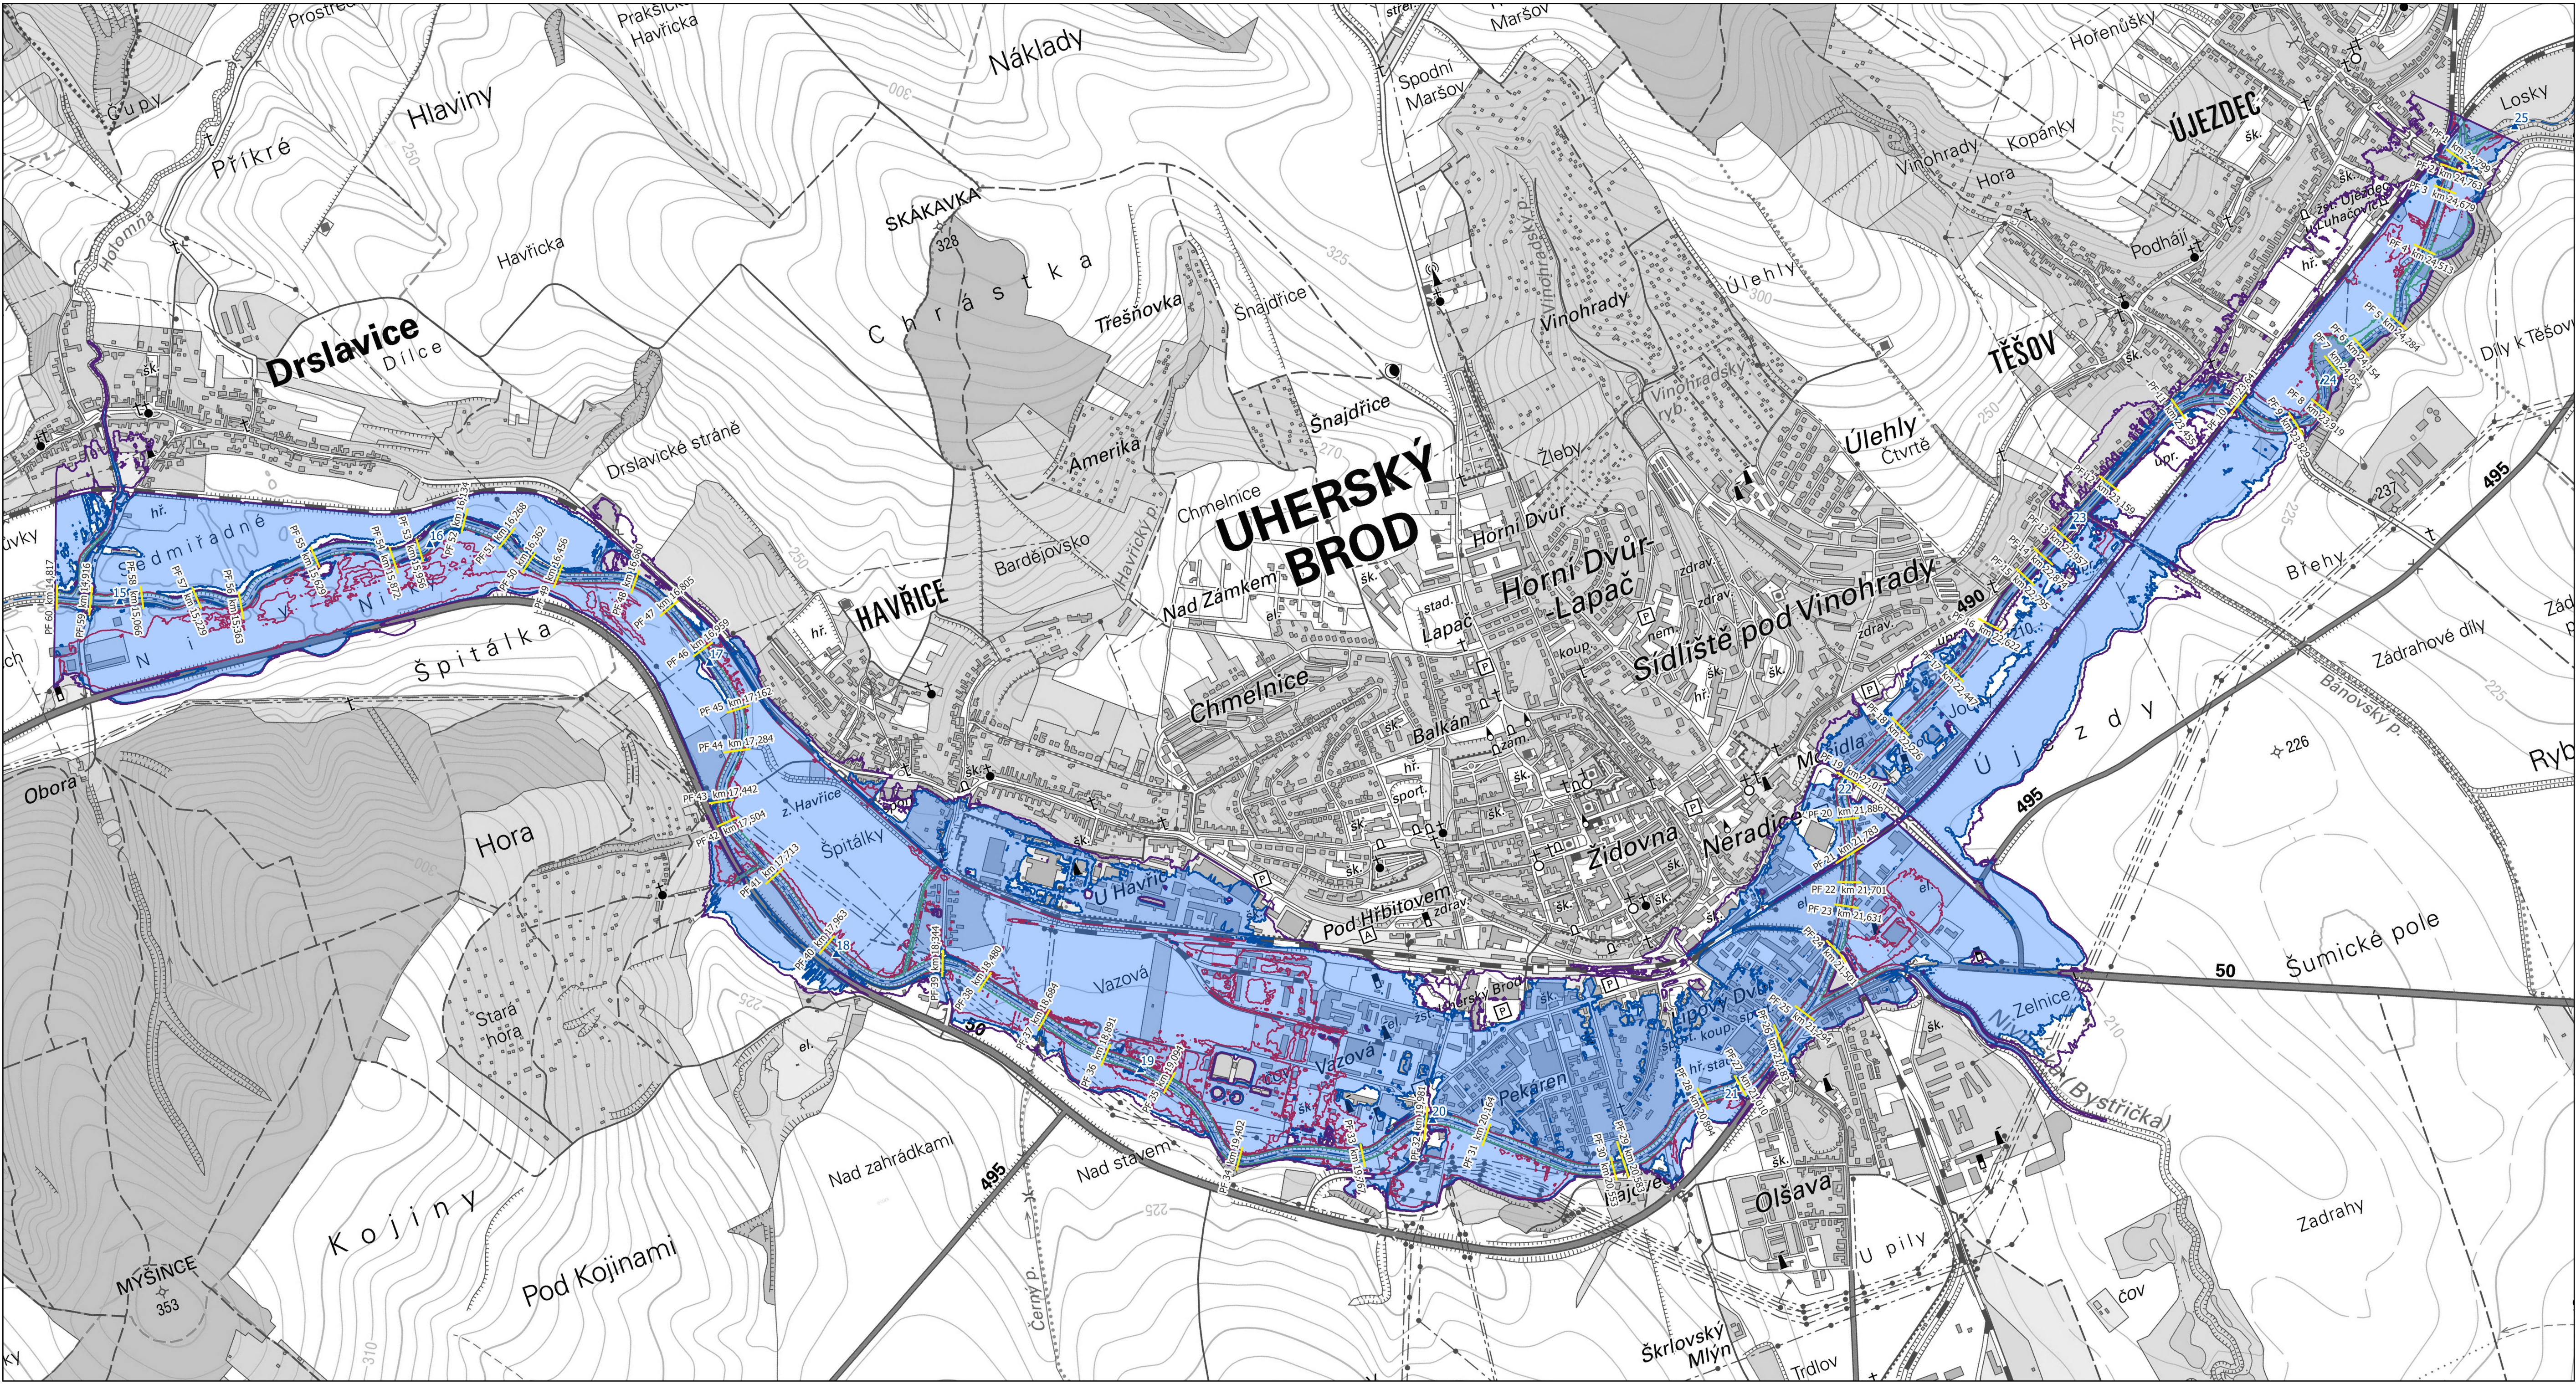

Mapová přehledka 1: 100 000

LEGENDA

- Osa toku – Olšava
- Kilometráž toku 1 km – Olšava
- Označení příčných profilů
- Hranice rozlivu Q5
- Hranice rozlivu Q20
- Rozliv Q100
- Hranice rozlivu Q500

Základní mapa 1:25 000

0 500 1,000 m

VODNÍ DÍLA - TBD

AKCE

AKTUALIZACE ZÁPLAVOVÝCH ÚZEMÍ – ČÁST A – OLŠAVA, UHERSKÝ BROD

NÁZEV PŘÍLOHY	SITUACE (s PF)
Scénář	Nový návrhový stav
Investor	Povodí Moravy, s. p.
Autor	Ing. Karel Pekárek ml.
Vedoucí útvaru	Ing. Jiří Hodák, Ph.D.
Společnost	VODNÍ DÍLA – TBD a. s.
Měřítko	1:10 000
Datum	12/2023
Formát	5x A4
Číslo přílohy	A.1.1