

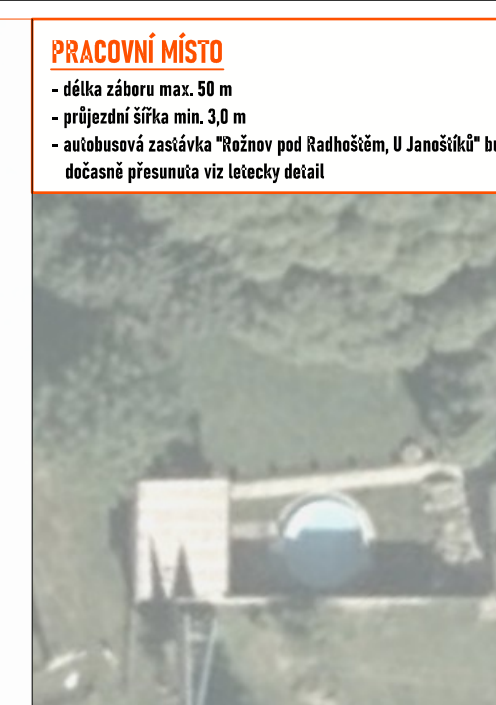
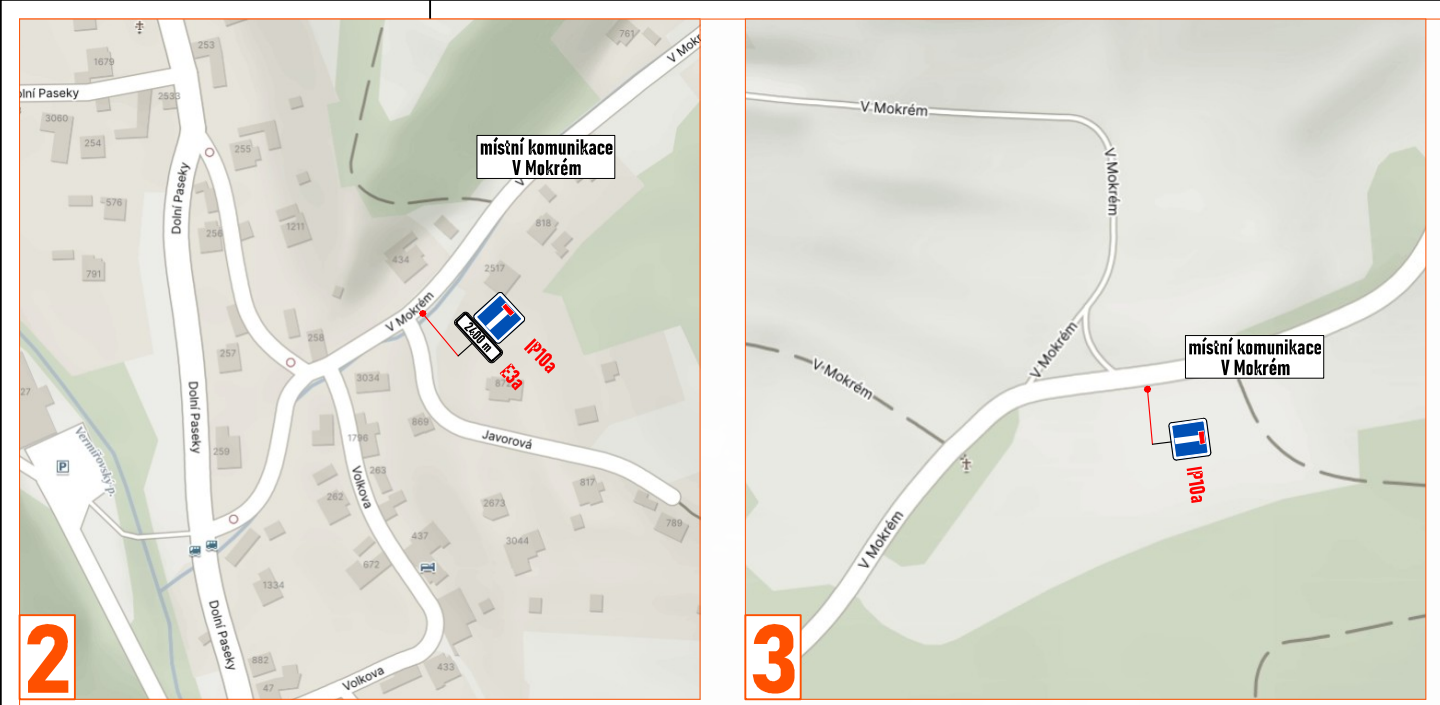
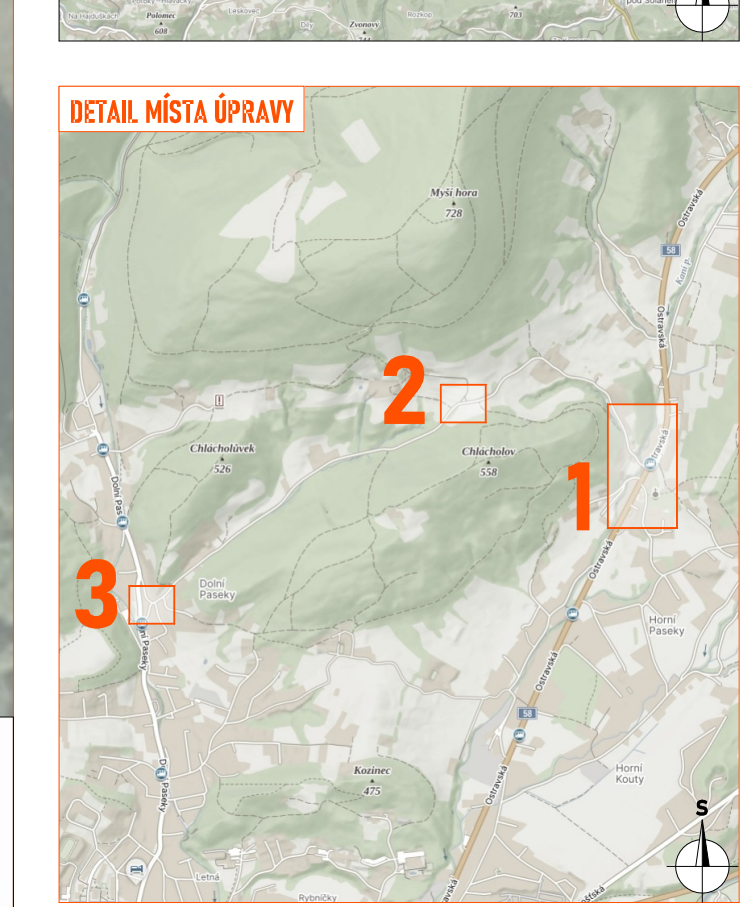


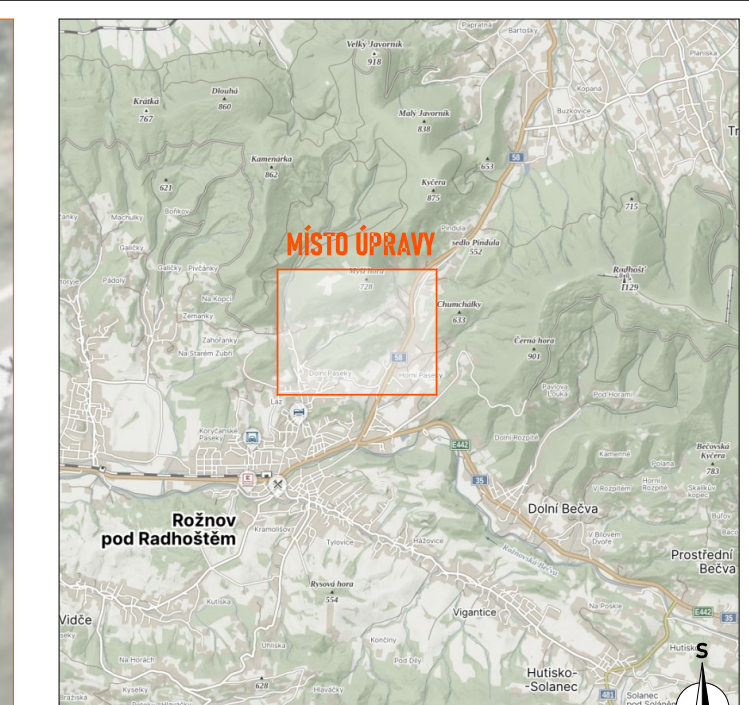

PRACOVNÍ MÍSTO
- délka záberu max. 50 m
- příjezdová šířka min. 3,0 m
- autobusová zastávka "Rožnov pod Radhoštěm, U Jančíků" bude dočasně přesunuta viz toleky detail

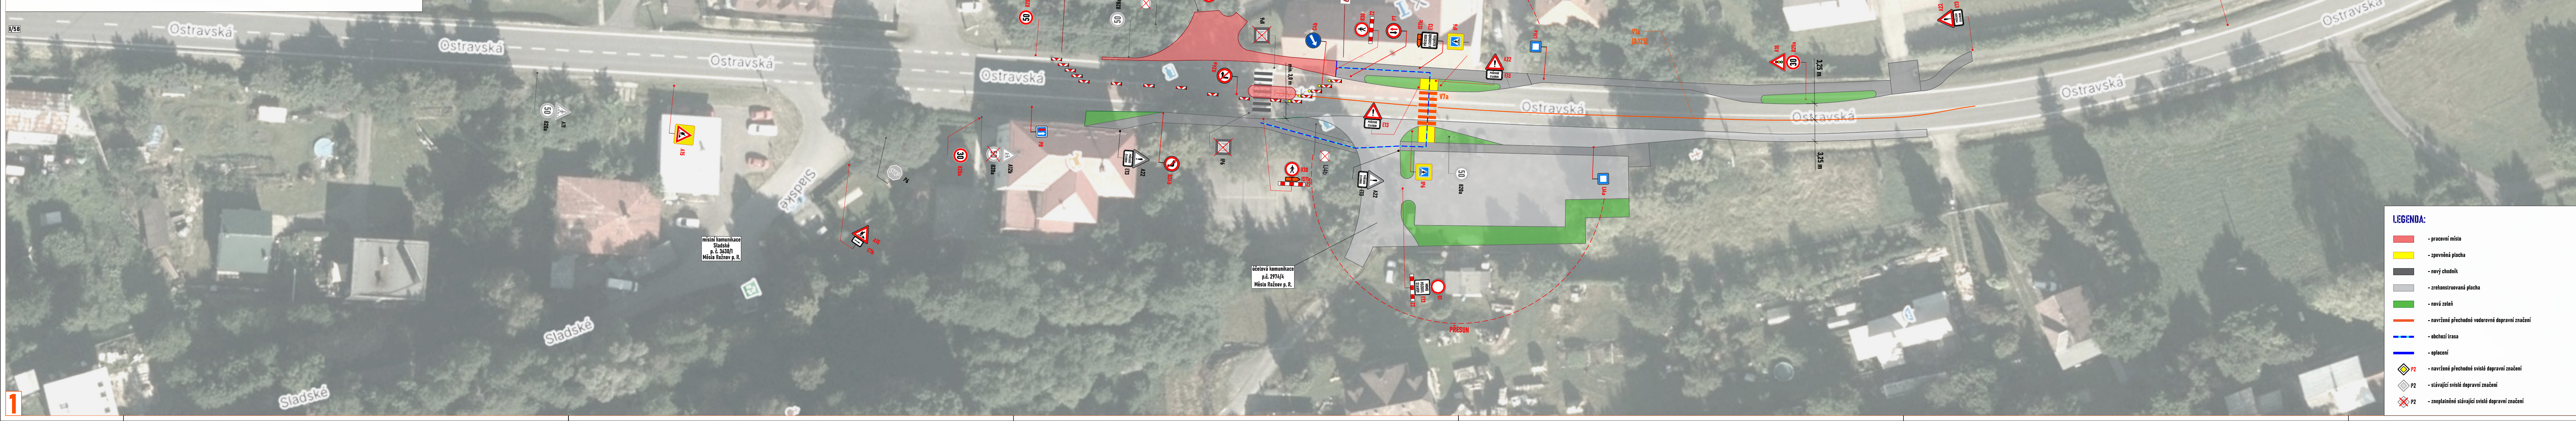

Souhlasíme s přechodnou úpravou provozu, uzavírkou a zvláštním užíváním pozemní komunikace. V souladu s ustanovením § 36 odst. 3 zák. č. 500/2004 Sb. Správního řádu se vzdáváme práva vyjádřit se k podkladům rozhodnutí.	
Dopravní značení, které bude v rozporu s přechodným dopravním značením, bude dočasně zneplatněno.	
ZDROJ MAPOVÝCH PODKLADŮ: Mapy.cz, © Seznam.cz, a.s. MAPY.CZ	
VYPRACOVAL: VAŠŮT	NVB LINE s.r.o. Cukrovar 716 768 21 Kvalovice www.nvbline.cz vasu@nvbline.cz tel. 779 016 571
KONTROLOVAL: JANATA	
UPRAVIL: MĚSTO ROŽNOV P. R.	
INVESTOR: MĚSTO ROŽNOV P. R.	
ZHOTOVITEL: PORR a.s.	FORMÁT: 1287x287 DATUM: 27. 6. 2023 Č. ZAKÁZKY: ZK-23-0504
NÁZEV STAVBY: PŘECHOD PRO CHODCE A ZÁJEV PRO BUS ZASTÁVKU NA I/58 ROŽNOV - LOK	
DOPRAVNÍ INŽENÝRSKÁ ÚPRAVA: ETAPA IV.	