


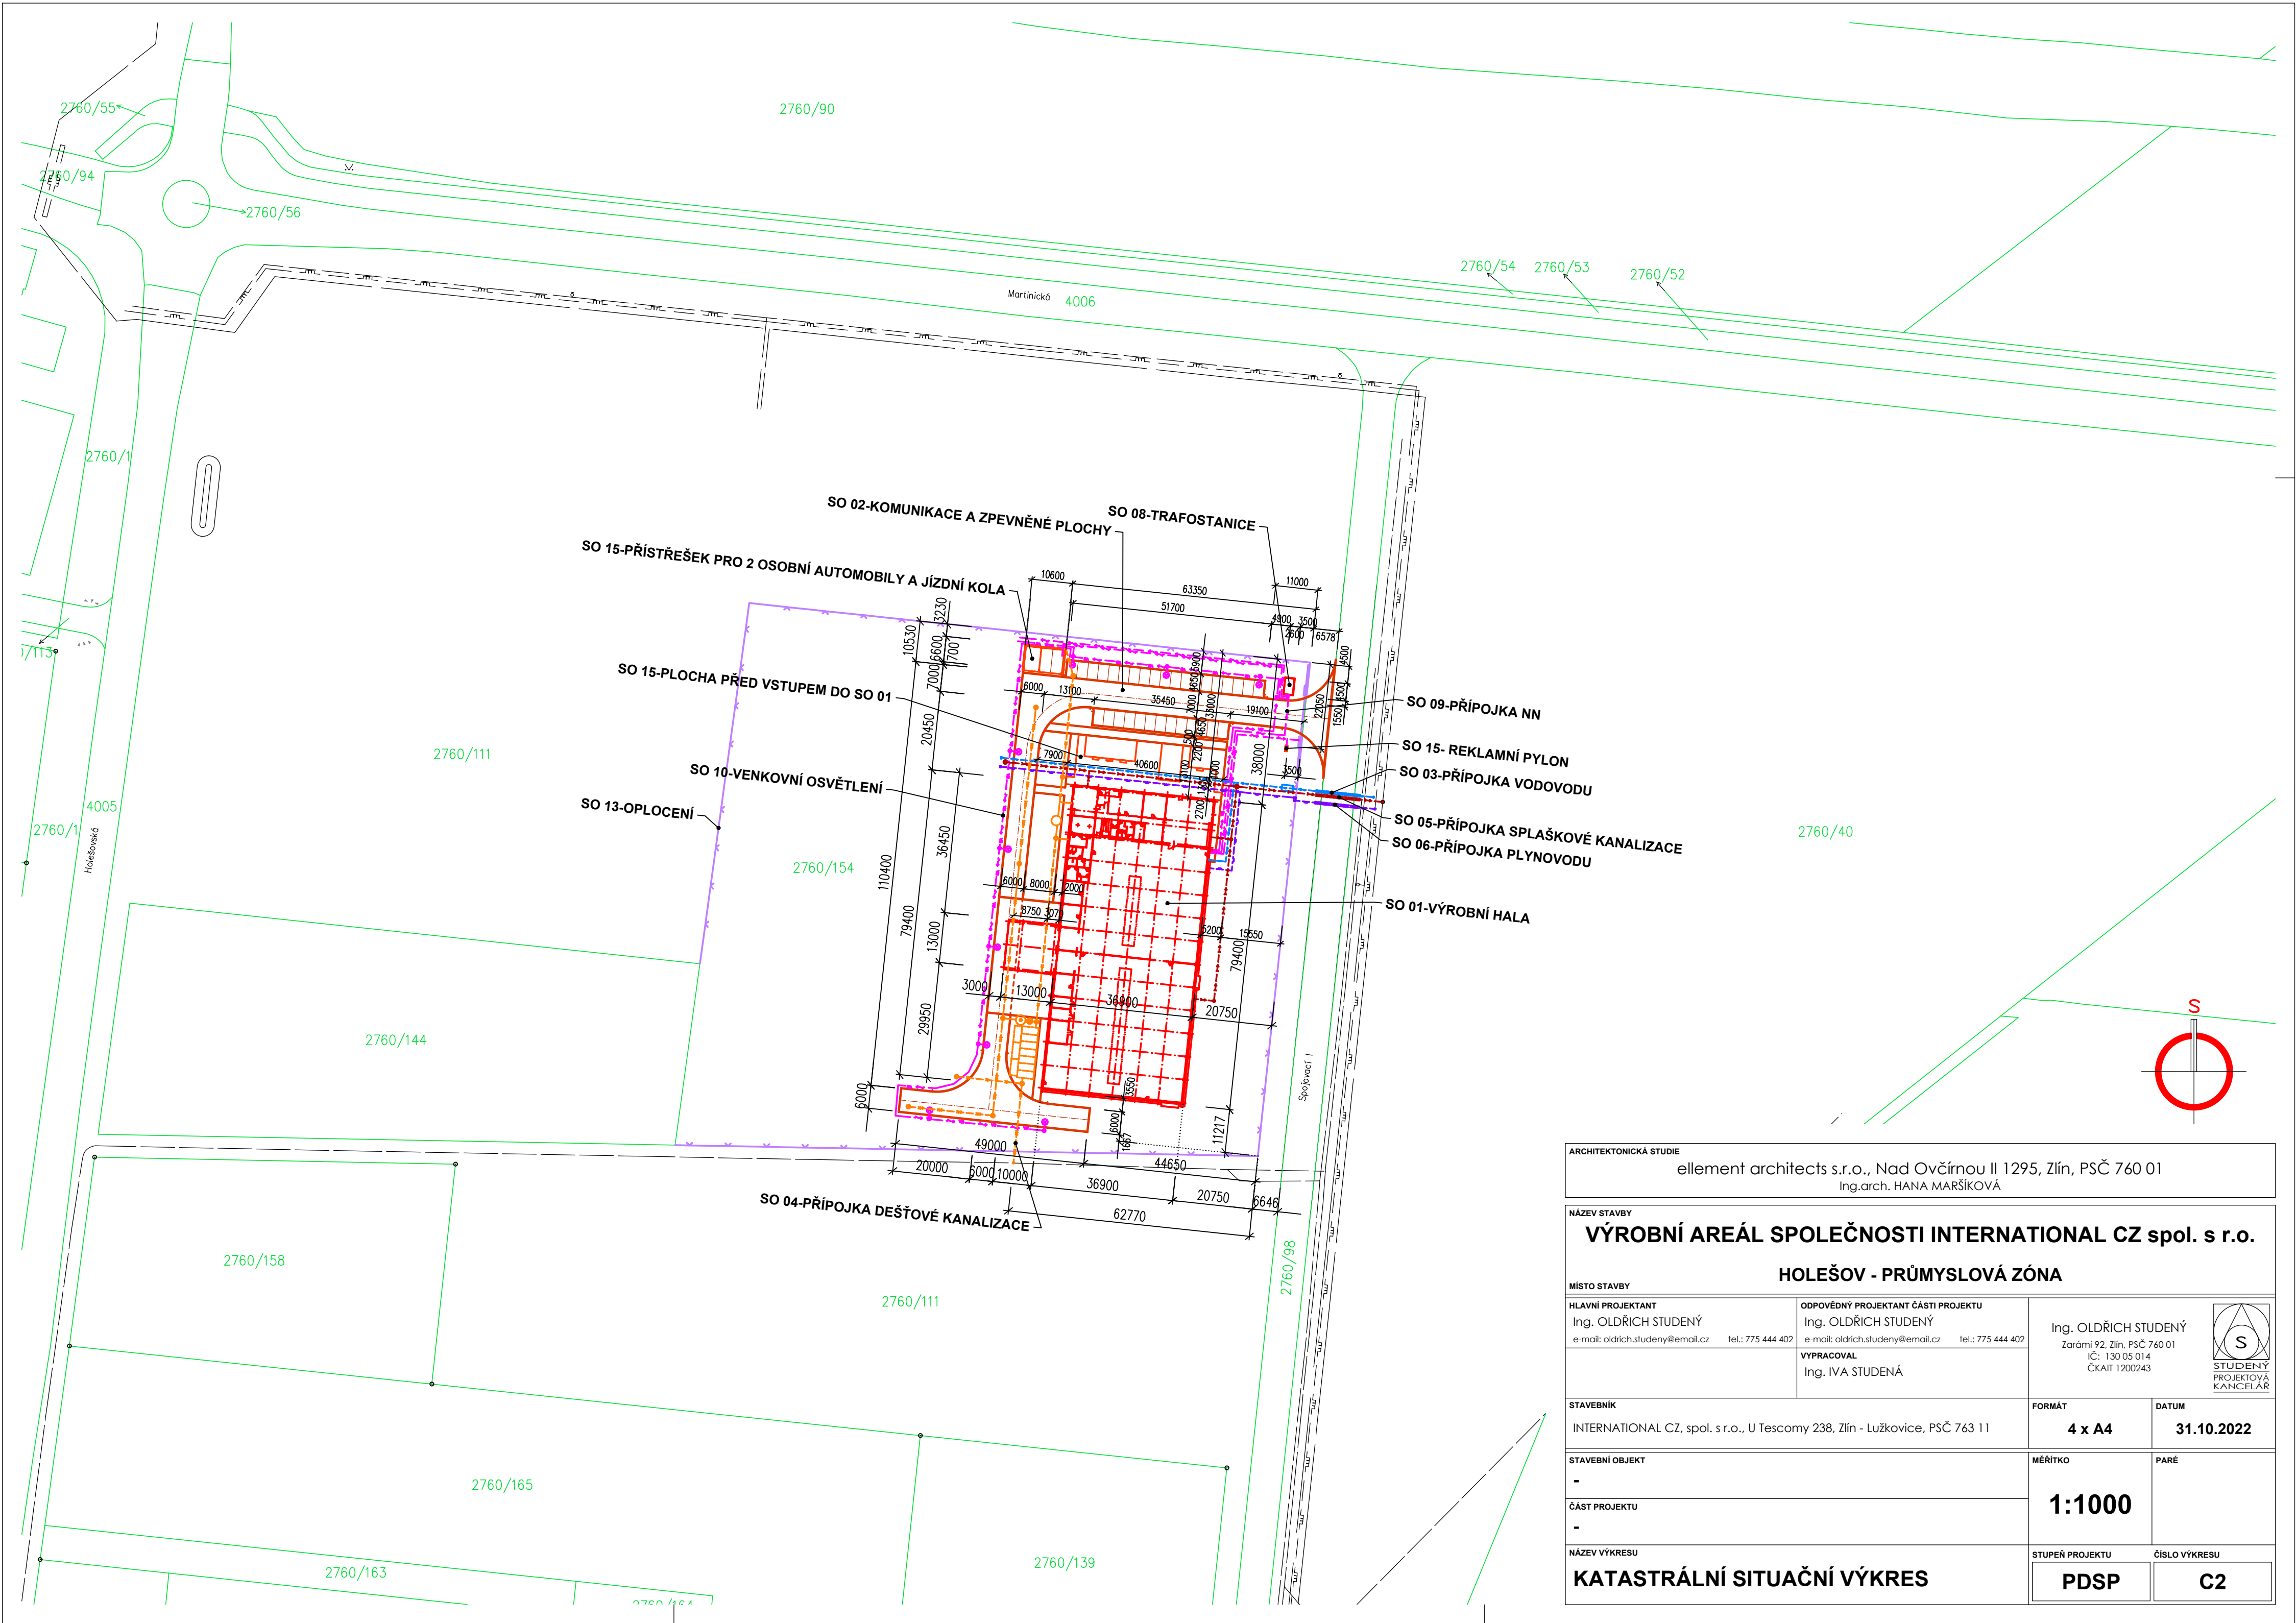

|   |  |   |                     |
|---|--|---|---------------------|
| ARCHITEKTONICKÁ STUDIE                                                                             |  |   |                     |
| ellement architects s.r.o., Nad Ovčírnou II 1295, Zlín, PSČ 760 01<br>Ing.arch. HANA MARŠIKOVÁ     |  |   |                     |
| NÁZEV STAVBY                                                                                       |  |   |                     |
| VÝROBNÍ AREÁL SPOLEČNOSTI INTERNATIONAL CZ spol. s r.o.                                            |  |   |                     |
| HOLEŠOV - PRŮMYSLOVÁ ZÓNA                                                                          |  |   |                     |
| MÍSTO STAVBY                                                                                       |  |   |                     |
| HLAVNÍ PROJEKTANT<br>Ing. OLDŘICH STUDENÝ<br>e-mail: oldrich.studený@email.cz    tel.: 775 444 402 |  | ODPOVĚDNÝ PROJEKTANT ČÁSTI PROJEKTU<br>Ing. OLDŘICH STUDENÝ<br>e-mail: oldrich.studený@email.cz    tel.: 775 444 402 |                     |
|   |  | Ing. OLDŘICH STUDENÝ<br>Zaradění 92, Zlín, PSČ 760 01<br>IČ: 130 05 014<br>ČKAIT 1200243                             |                     |
|   |  | VYPRACOVAL<br>Ing. IVA STUDENÁ                                                                                       |                     |
| STAVEBNÍK<br>INTERNATIONAL CZ, spol. s r.o., U Tescomy 238, Zlín - Lužkovice, PSČ 763 11           |  | FORMÁT<br>4 x A4   | DATUM<br>31.10.2022 |
| STAVEBNÍ OBJEKT<br>-                                                                               |  | MÉRITKO<br>1:1000   | PARÉ                |
| ČÁST PROJEKTU<br>-                                                                                 |  |   |                     |
| NÁZEV VÝKRESU<br>KATASTRÁLNÍ SITUAČNÍ VÝKRES                                                       |  | STUPEŇ PROJEKTU<br>PDSP                                                                                              | ČÍSLO VÝKRESU<br>C2 |