





Seznam souřadnic (S-JTSK):				
Souřadnice pro zápis do KN				
Číslo bodu	Y	X	kk	Poznámka
1712-96	468831.69	1153133.42	8	doč.stab.-nástřík
1712-97	468853.16	1153131.53	3	doč.stab.-nástřík
1712-303	468958.56	1153109.77	8	doč.stab.-nástřík
1712-319	468800.88	1153130.60	8	doč.stab.-nástřík
1712-321	468736.47	1153104.16	8	doč.stab.-nástřík
1712-322	468952.98	1153121.53	8	doč.stab.-nástřík
2693-1242	468246.59	1152883.37	8	plastový znak
1	468957.93	1153111.09	3	plastový znak
2	468950.55	1153111.43	3	plastový znak
3	468940.07	1153112.57	3	plastový znak
4	468931.82	1153113.96	3	plastový znak
5	468921.80	1153116.09	3	plastový znak
6	468864.82	1153130.13	3	plastový znak
7	468846.45	1153133.56	3	plastový znak
8	468843.61	1153133.41	3	roh betonu
9	468843.46	1153132.38	3	roh betonu
10	468842.01	1153132.51	3	roh betonu
11	468842.17	1153133.63	3	roh betonu
12	468835.31	1153134.25	3	plastový znak
13	468826.35	1153134.04	3	plastový znak
14	468814.87	1153132.84	3	plastový znak
15	468804.48	1153130.33	3	plastový znak
16	468782.99	1153123.26	3	plastový znak
17	468722.01	1153101.07	3	plastový znak
18	468701.35	1153092.73	3	nástřík na zdi
19	468700.91	1153093.67	3	roh budovy
20	468697.90	1153092.28	3	roh budovy
21	468698.31	1153091.39	3	nástřík na zdi
22	468692.02	1153088.61	3	plastový znak
23	468683.60	1153084.35	3	plastový znak
24	468671.83	1153077.70	3	plastový znak
25	468659.24	1153068.97	3	plastový znak
26	468647.34	1153060.14	3	plastový znak
27	468635.22	1153050.23	3	plastový znak
28	468611.26	1153029.44	3	plastový znak
29	468604.84	1153024.24	3	plastový znak
30	468558.86	1152985.28	3	plastový znak
31	468550.22	1152978.45	3	plastový znak
32	468544.39	1152974.55	3	plastový znak
33	468536.84	1152970.15	3	plastový znak
34	468527.95	1152965.77	3	plastový znak
35	468511.88	1152960.35	3	plastový znak
36	468498.12	1152957.21	3	plastový znak
37	468488.71	1152956.01	3	plastový znak
38	468477.19	1152955.57	3	plastový znak
39	468398.72	1152950.79	3	plastový znak
40	468387.25	1152949.36	3	plastový znak
41	468379.36	1152947.86	3	plastový znak
42	468369.08	1152945.38	3	plastový znak
43	468359.92	1152942.34	3	plastový znak
44	468352.12	1152939.50	3	plastový znak
45	468344.98	1152936.40	3	plastový znak
46	468330.37	1152929.36	3	plastový znak
47	468246.58	1152884.84	3	plastový znak


VÝKAZ DOSAVADNÍHO A NOVÉHO STAVU ÚDAJŮ KATASTRU NEMOVITOSTÍ																
Dosavadní stav				Nový stav												
Označení pozemku parc. číslem	Výměra parcely		Druh pozemku	Označení pozemku parc. číslem	Výměra parcely		Druh pozemku	Typ stavby	Zpús. určení výměr	Porovnání se stavem evidence právních vztahů						
	ha	m ²			Způsob využití	Díl přechází z pozemku označeného v				Číslo listu vlastnictví	Výměra dílu		Označení dílu			
			katastru nemovitostí			dřívější poz. evidenci	ha	m ²								
8231/1	90	15	ostat. pl. silnice	8231/1	78	53	ostat. pl. silnice		0	8231/1		10001		78	53	
				8231/17	11	62	ostat. pl. jiná plocha		0	8231/1		10001		11	62	
8231/5	12	22	ostat. pl. silnice	8231/5	12	22	ostat. pl. silnice		0			2246				
8231/6		93	ostat. pl. silnice	8231/6	1	36	ostat. pl. jiná plocha		0	8231/6		2246			50	b
										8231/8		2246		86	a+c	
														1	36	
8231/7		93	ostat. pl. silnice	8231/7		93	ostat. pl. silnice		0			1269				
8231/8	9	75	ostat. pl. silnice	8231/8	7	85	ostat. pl. silnice		0	8231/6		2246			43	d
										8231/8		2246		7	42	e
				8231/18	1	47	ostat. pl. jiná plocha		0	8231/8		2246			7	85
														1	47	
	1	13	98		1	13	98									

Zpřesnění geometrického a polohového určení pozemků podle § 50 odst. 1 písm. a) katastrálního zákona navržené v tomto geometrickém plánu lze v katastru nemovitostí provést jen na základě souhlasného prohlášení.



GEOMETRICKÝ PLÁN pro rozdělení pozemku, změnu hranice pozemku a průběh vytyčené nebo vlastníky zpřesněné hranice pozemků	Geometrický plán ověřil autorizovaný zeměměřický inženýr:		Stejnopis ověřil autorizovaný zeměměřický inženýr:	
	Jméno, příjmení: Ing. Petr Žváček		Jméno, příjmení: Ing. Petr Žváček	
	Číslo položky rejstříku autorizovaných zeměměřických inženýrů1918		Číslo položky rejstříku autorizovaných zeměměřických inženýrů1918	
	Dne: 16.12.2024Číslo: 328/2024		Dne: 19. 12. 2024Číslo: 374/2024	
	Náležitostmi a přesností odpovídá právním předpisům.		Tento stejnopis odpovídá geometrickému plánu v elektronické podobě uloženému v dokumentaci katastrálního úřadu.	
Vyhotovitel: ValMez geo s.r.o. IČO 044 10 793 Hranická 93 75701 Valašské Meziříčí	Katastrální úřad souhlasí s očíslováním parcel.		Ověření stejnopisu geometrického plánu v listinné podobě.	
Číslo plánu: 3520-7191/2024	KU pro Zlínský kraj KP Vsetín PGP-1456/2024-810 2024.12.19 10:41:44 +01'00'			
Okres: Vsetín				
Obec: Velké Karlovice				
Kat. území: Velké Karlovice				
Mapový list: Velké Karlovice 7-6/23,7-6/32,7-6/41				
Dosavadním vlastníkům pozemků byla poskytnuta možnost seznámit se v terénu s průběhem navrhovaných nových hranic, které byly označeny předepsaným způsobem:				
viz seznam souřadnic				


Přehled kladů

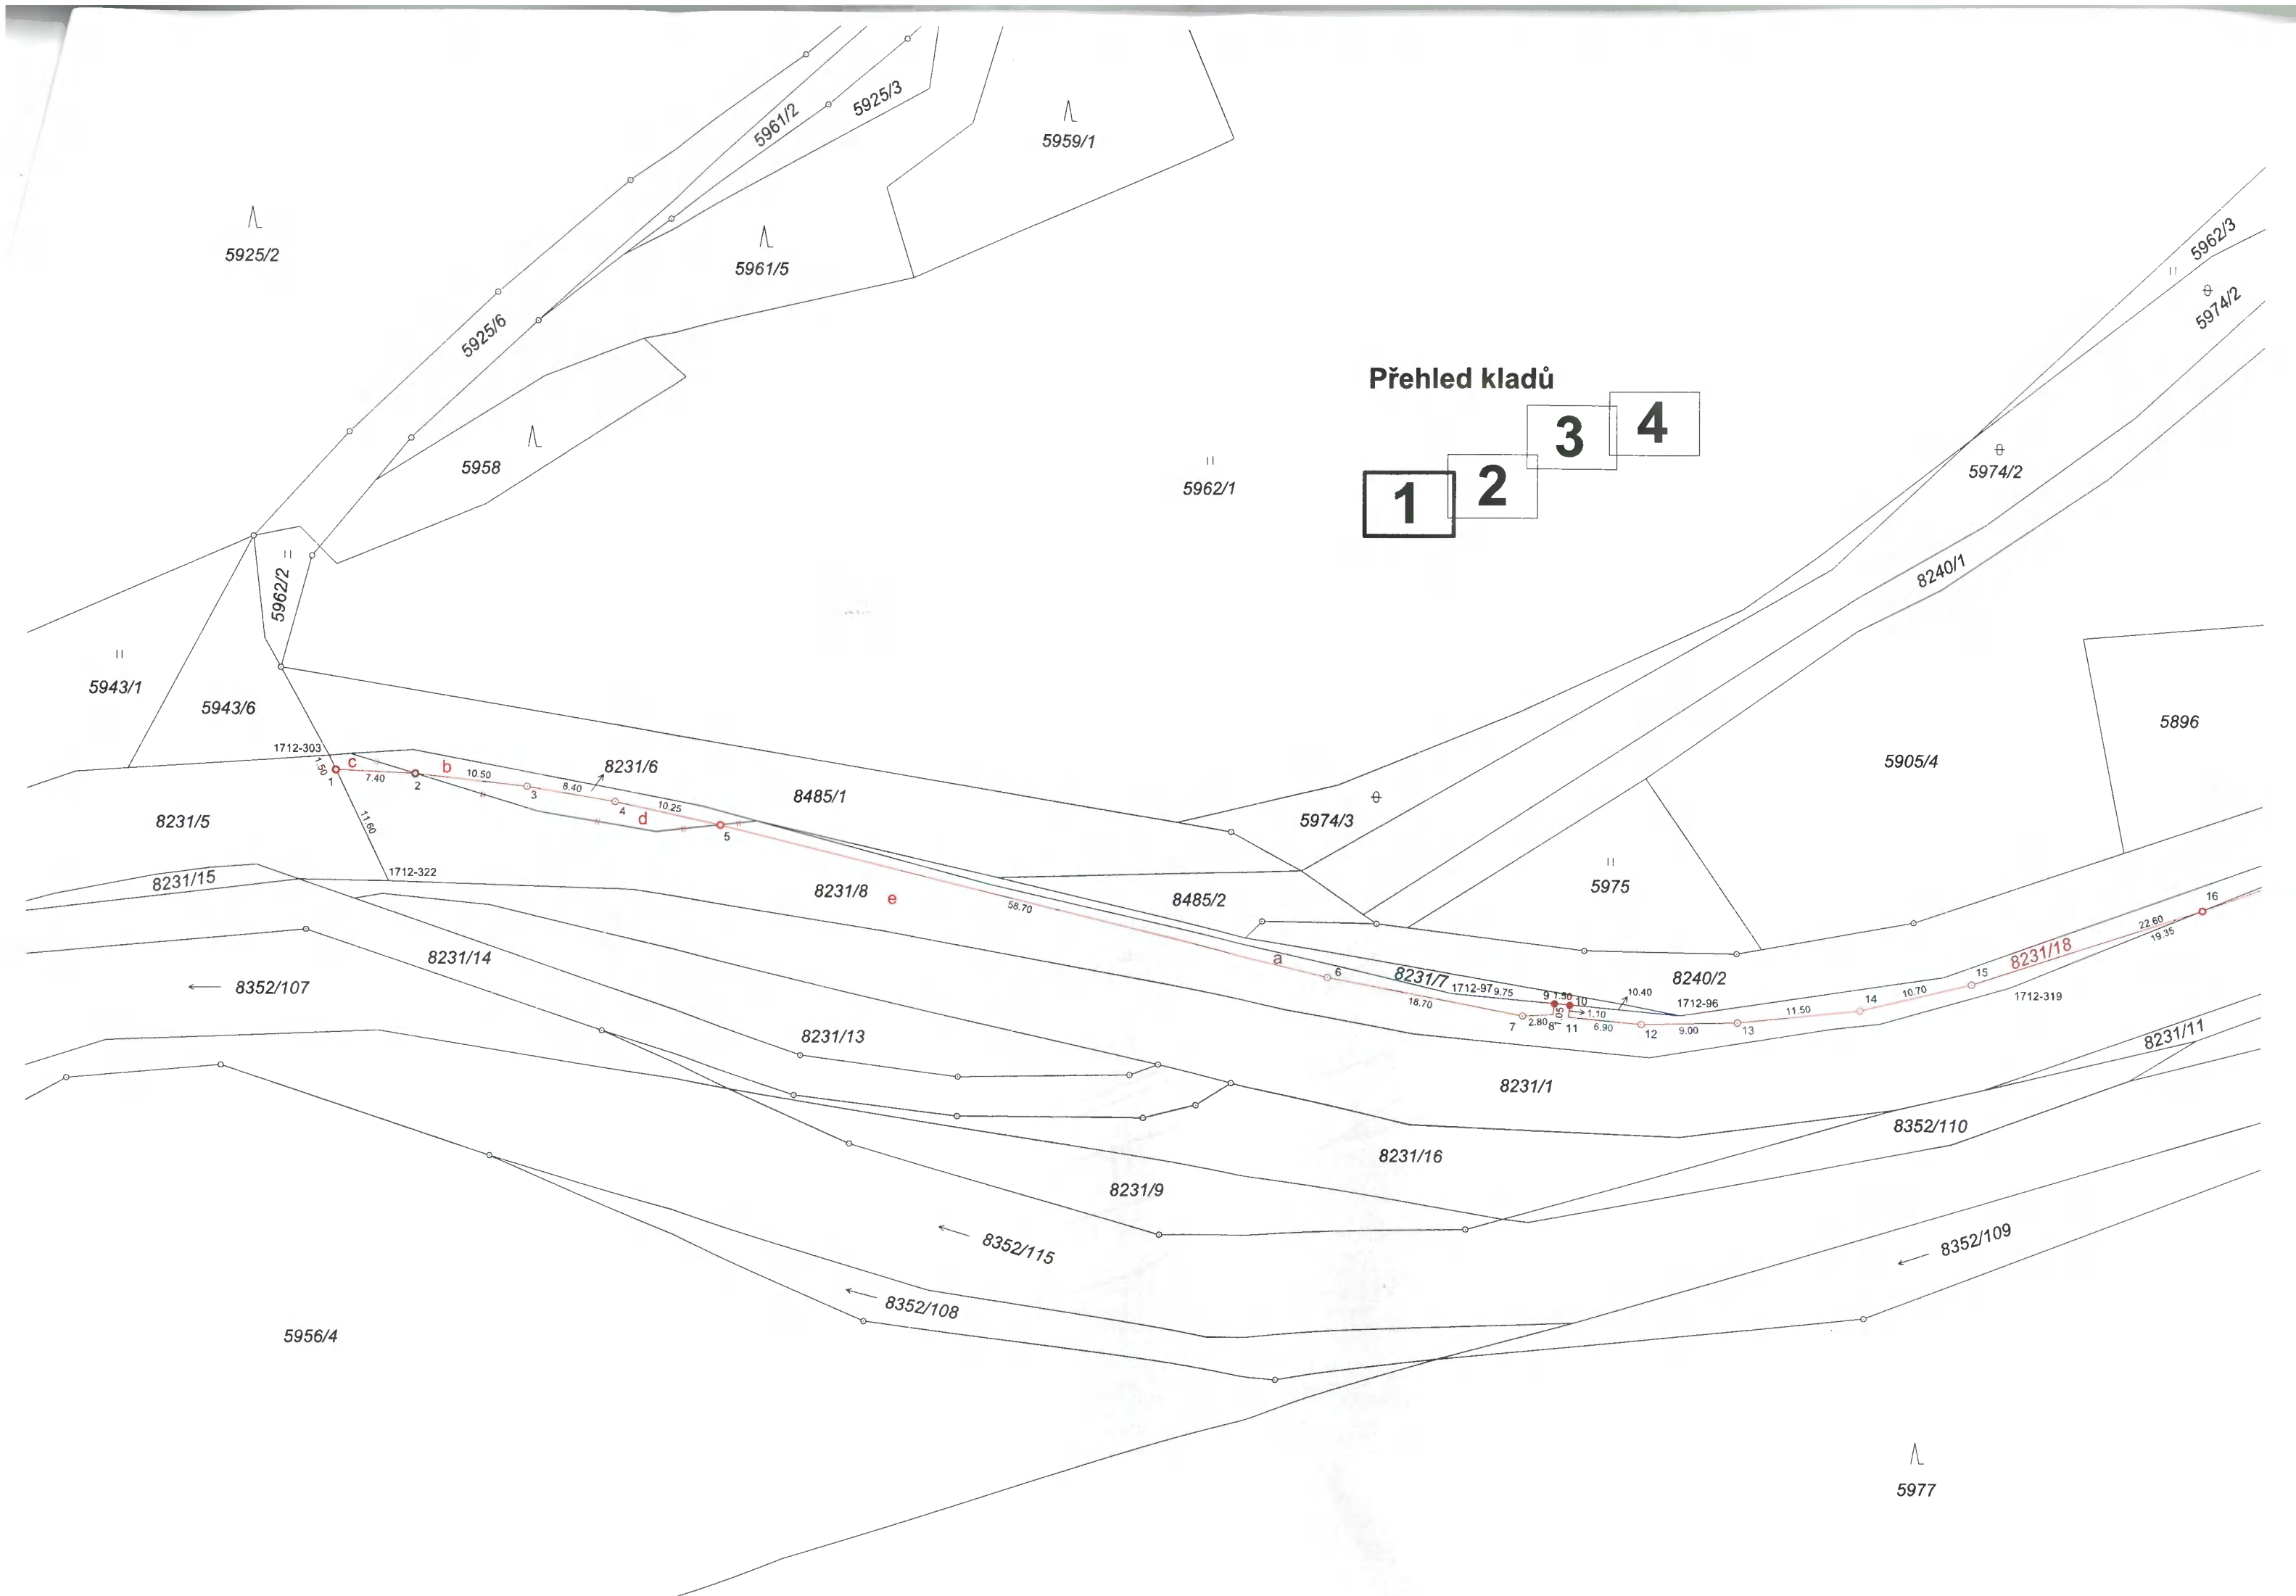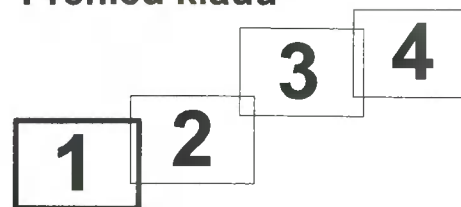

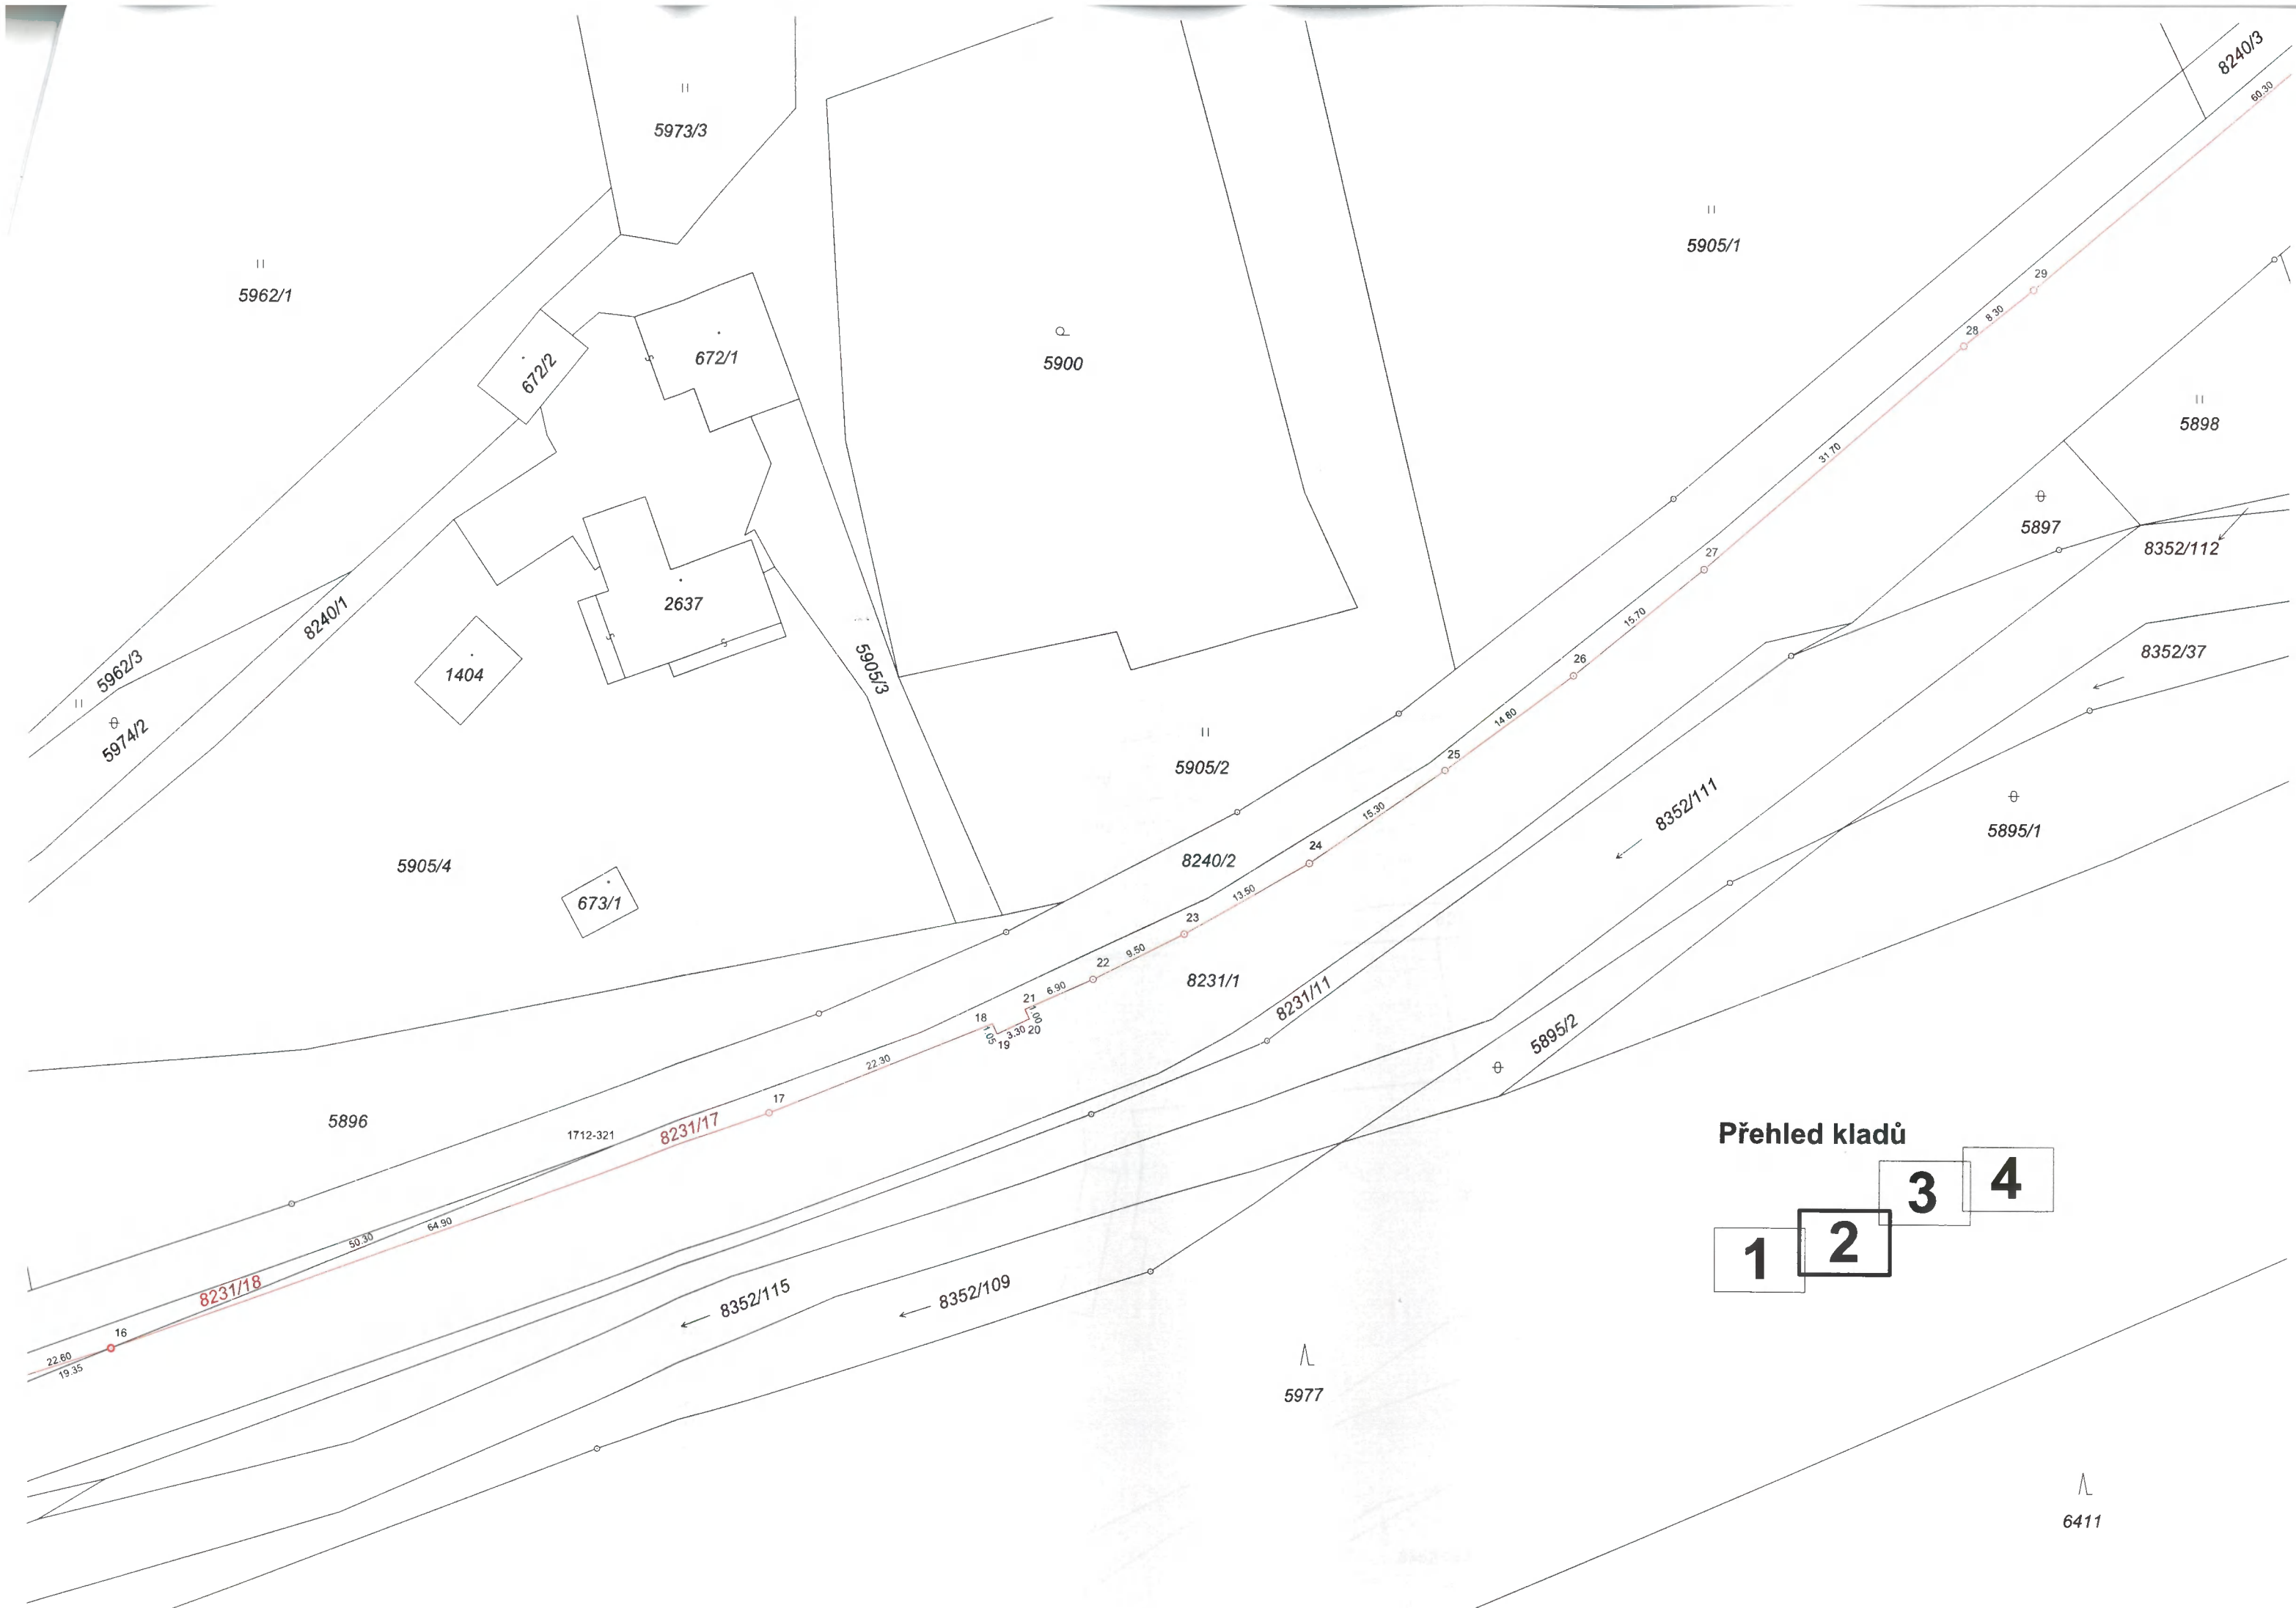

Přehled kladů

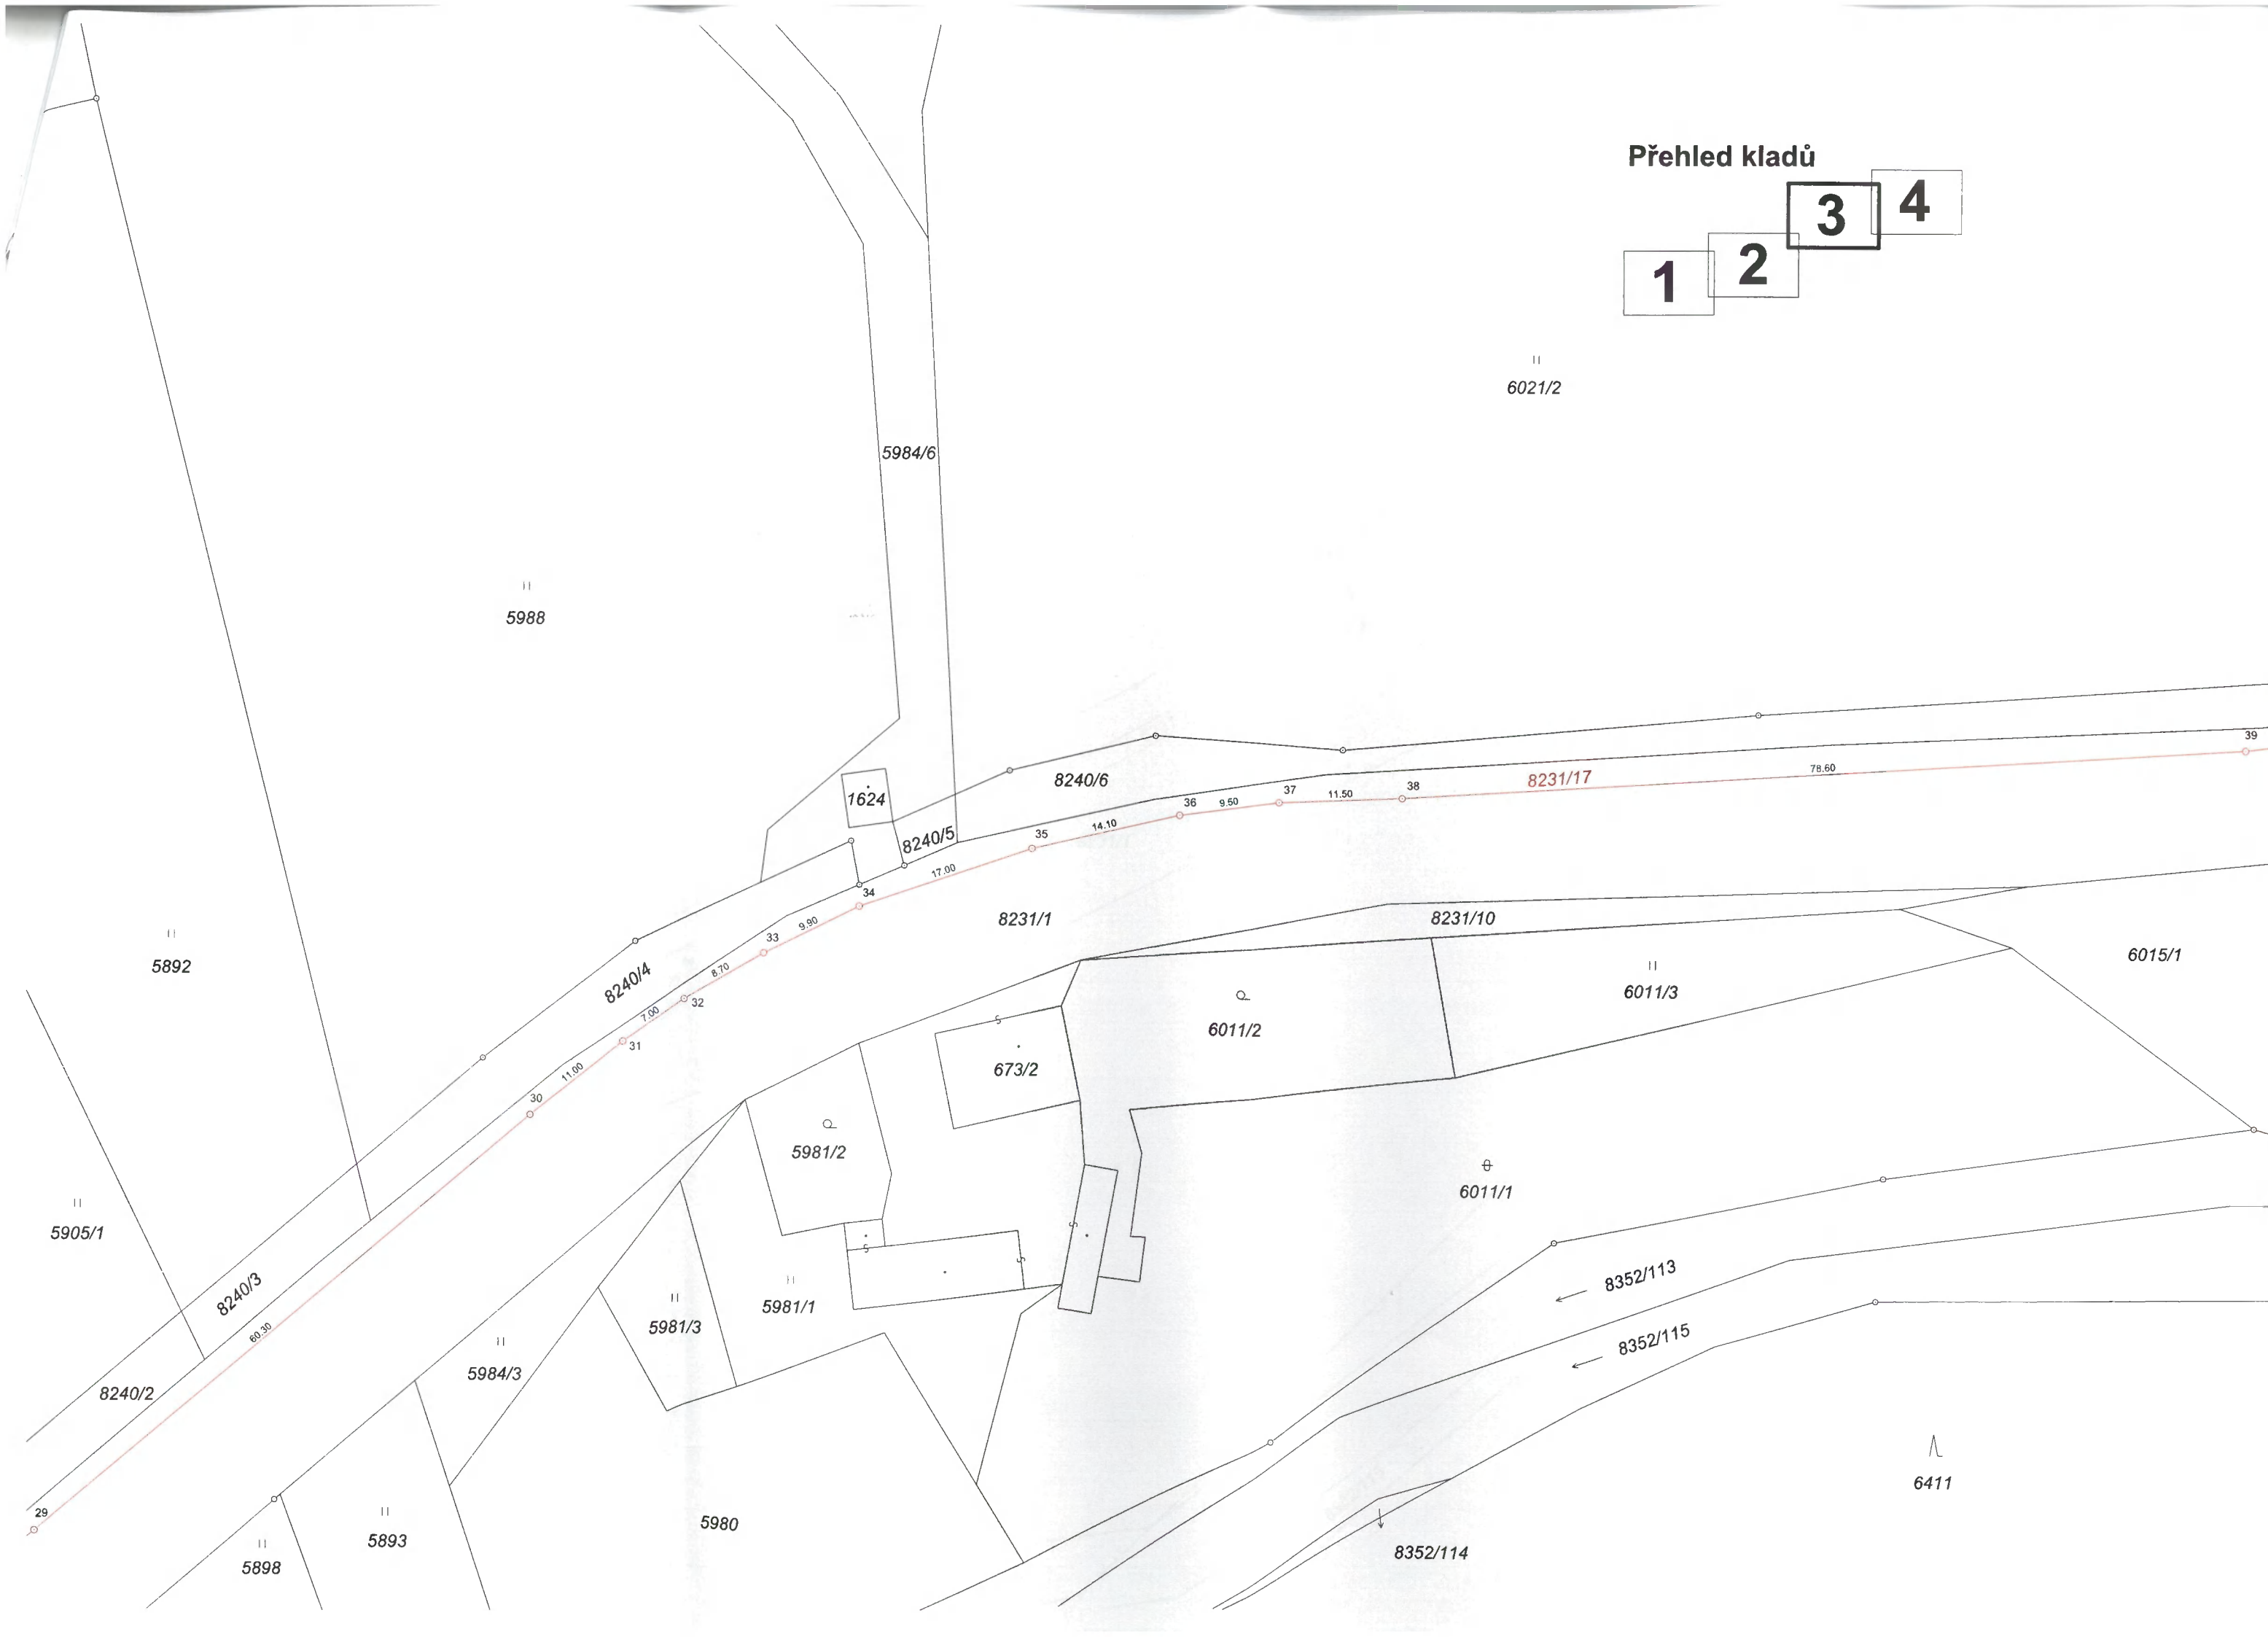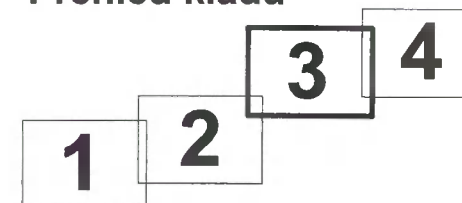

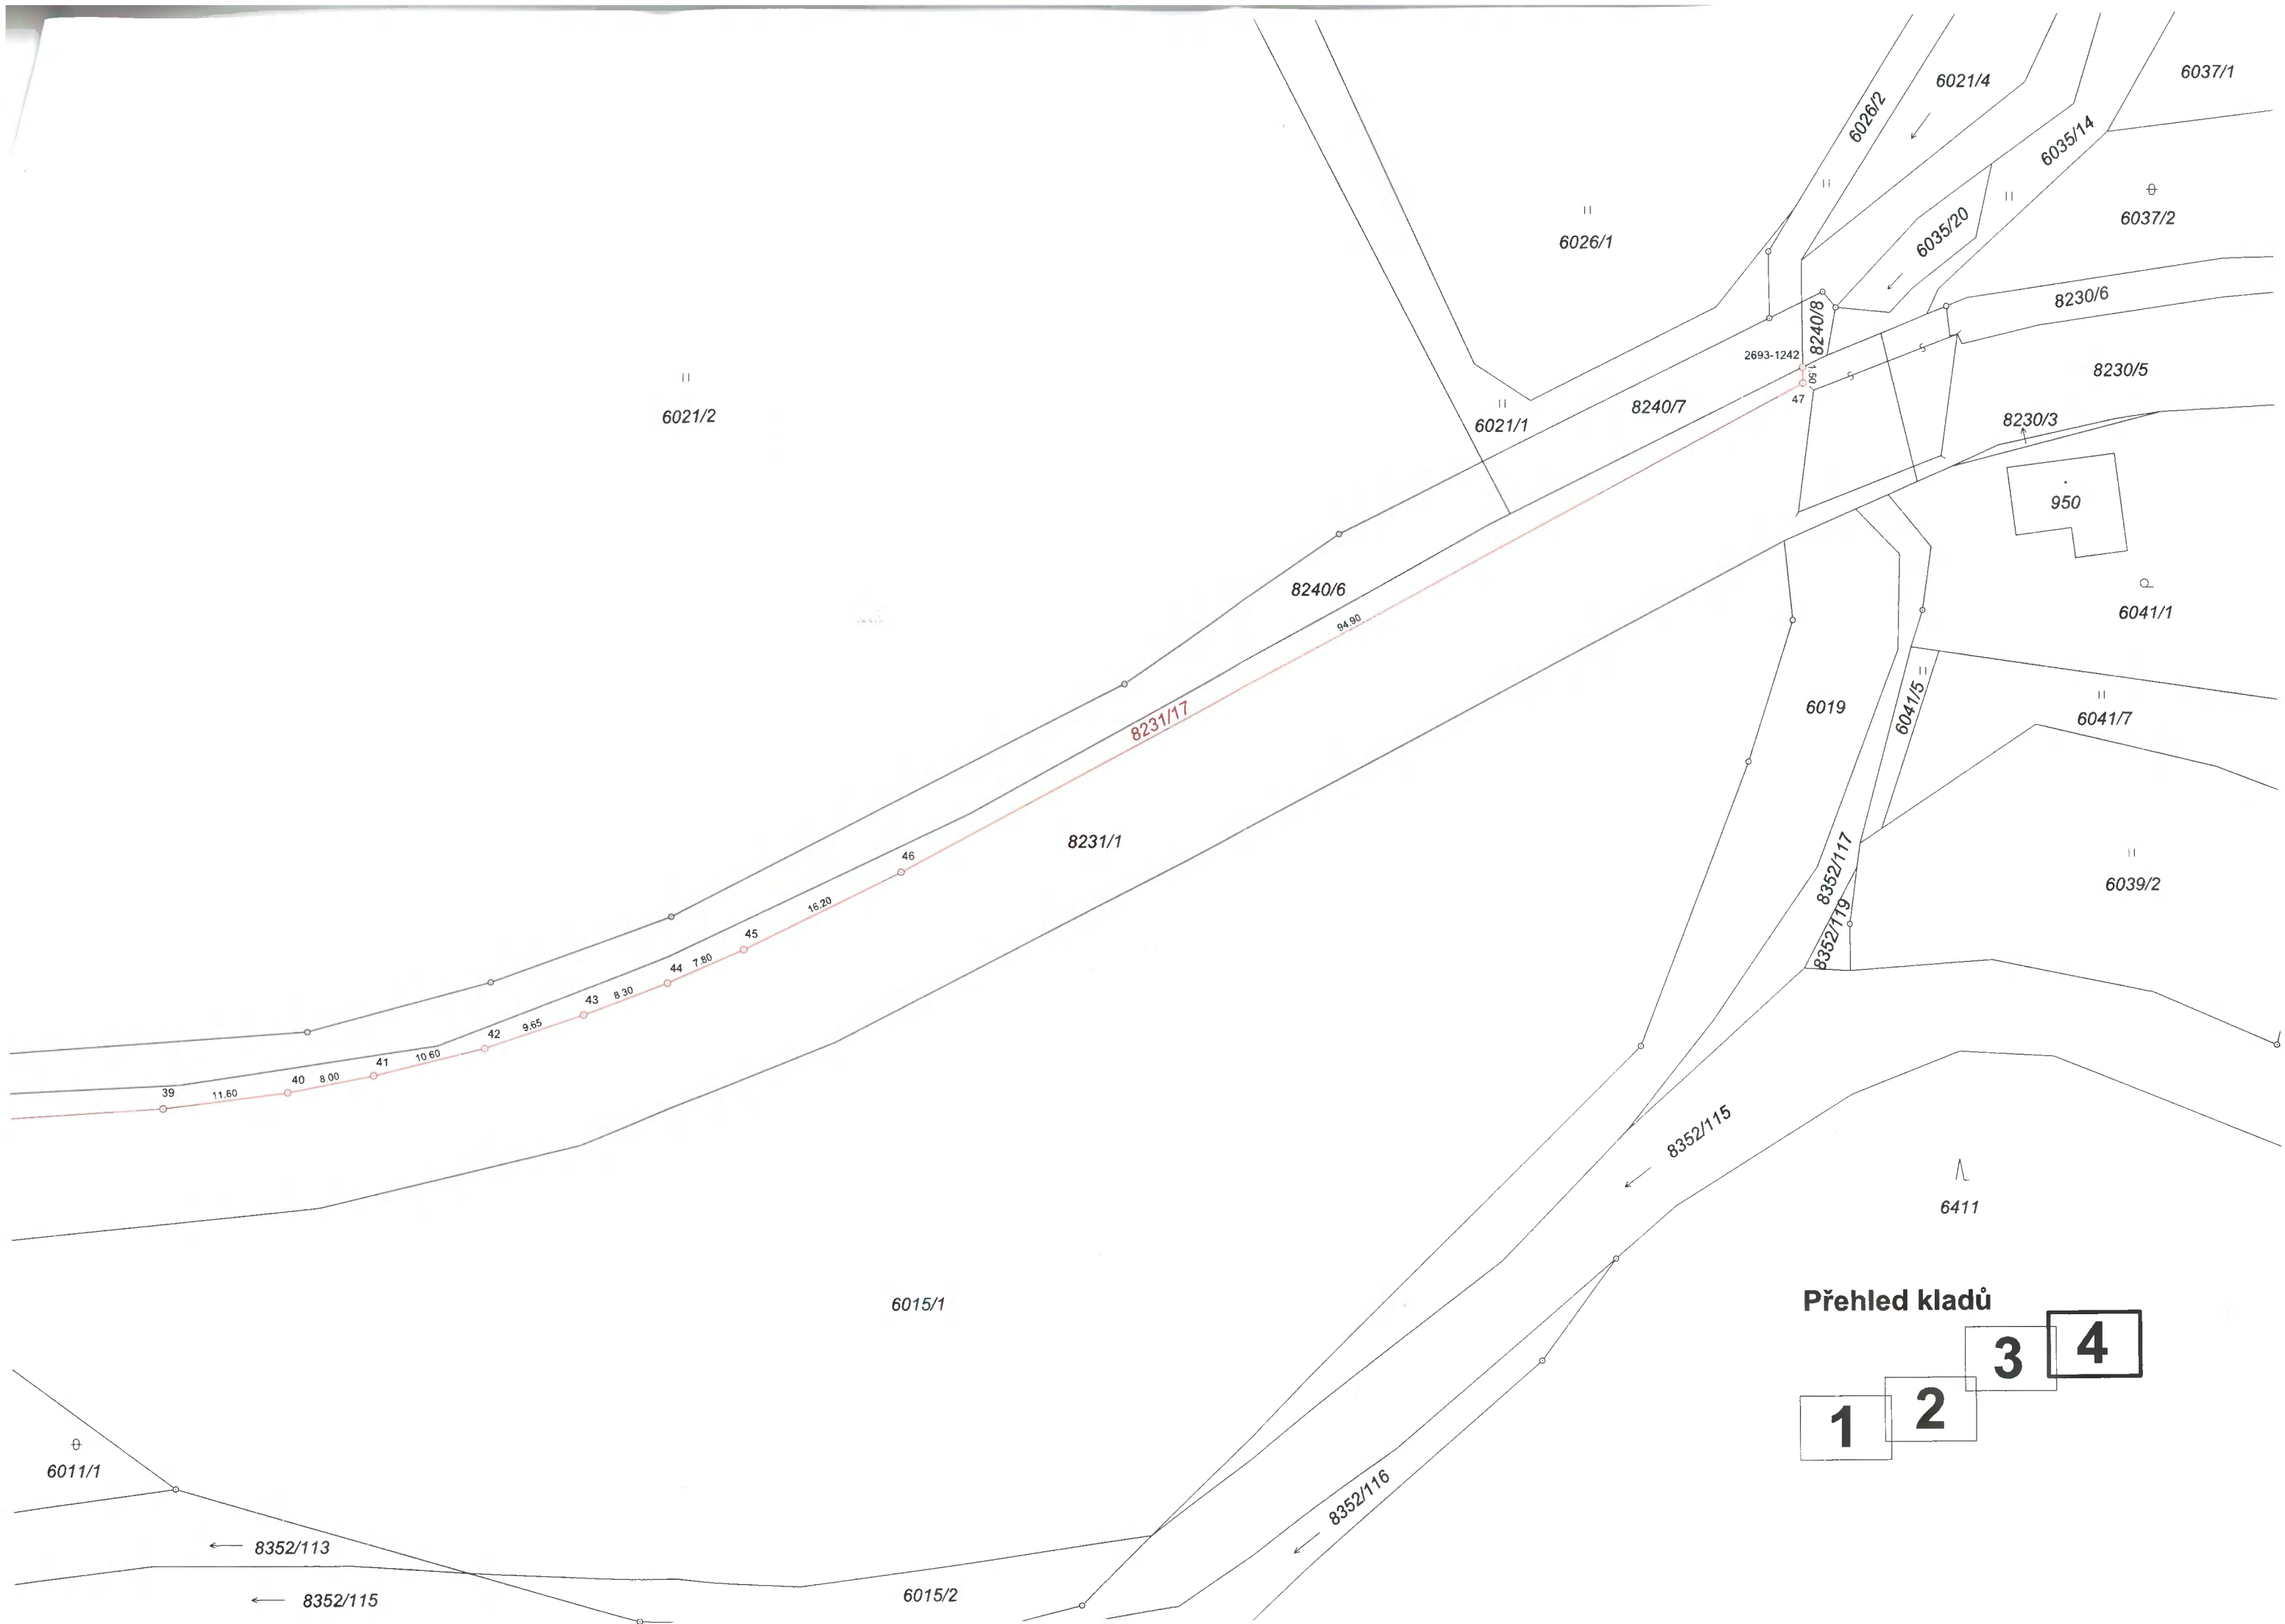

Přehled kladů

