


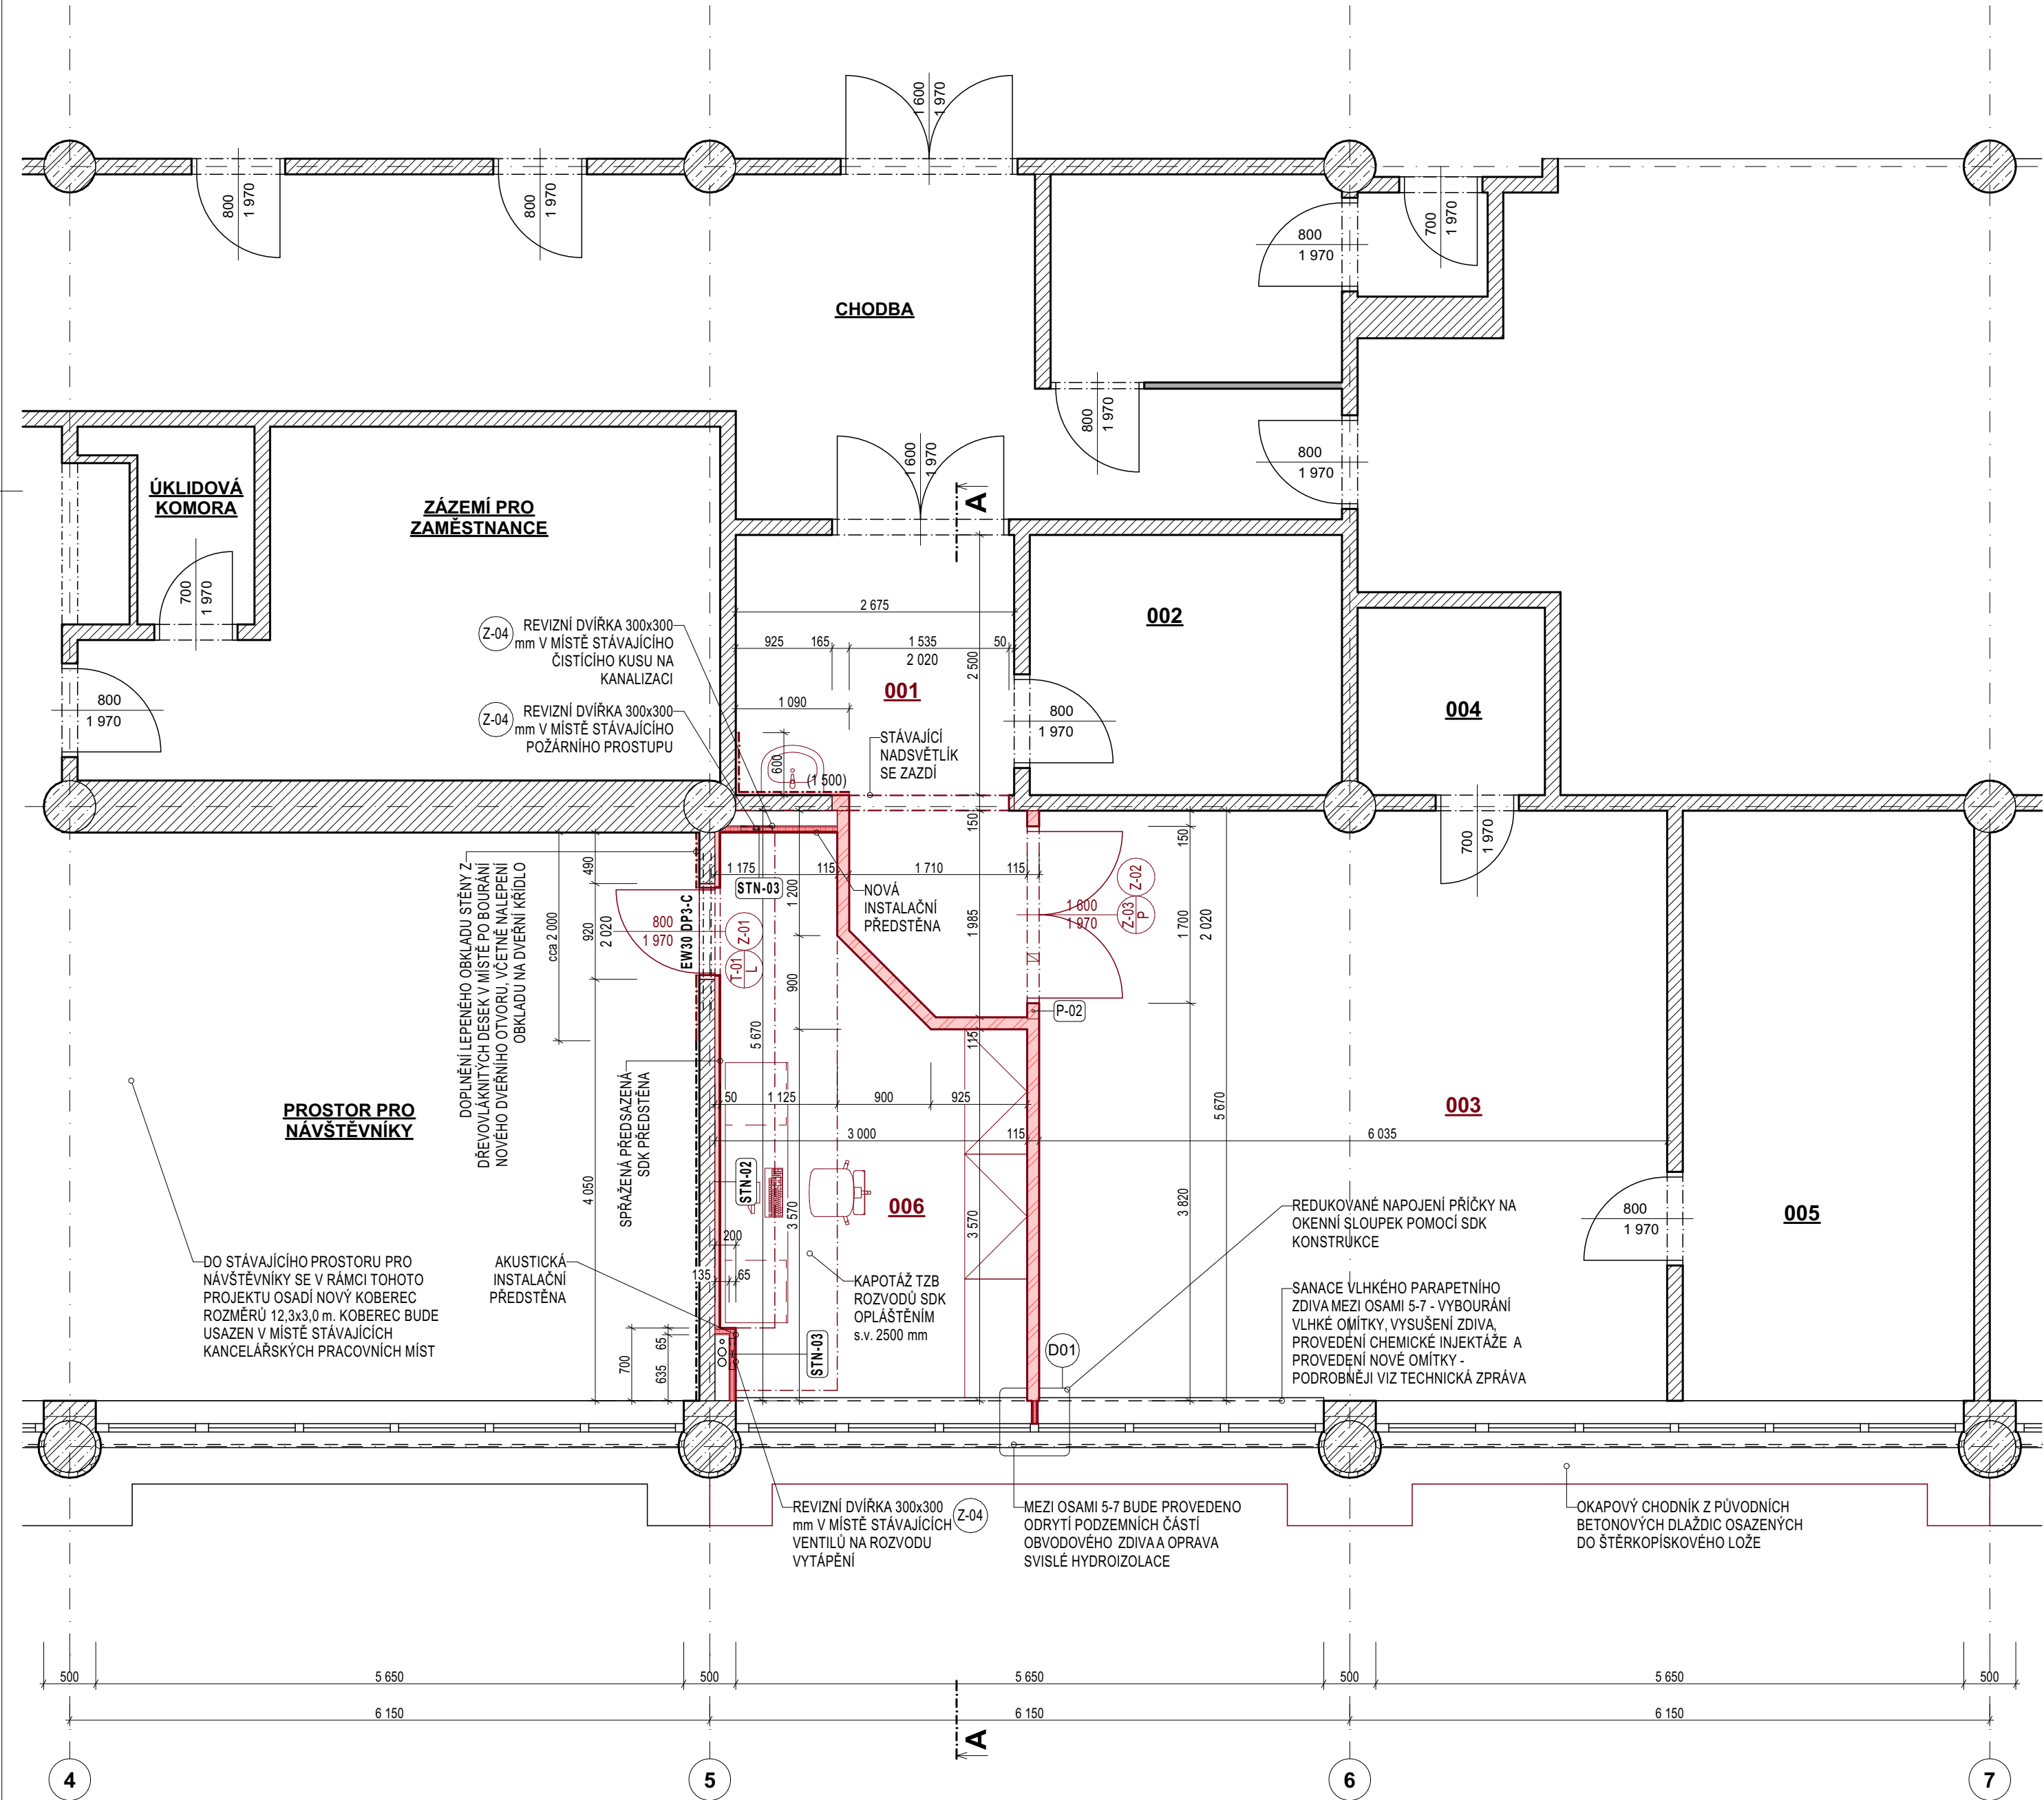

LEGENDA MÍSTNOSTÍ ŘEŠENÉHO PROSTORU - NOVÝ STAV

OZN.	ÚČEL MÍSTNOSTI	PODLAHA		STĚNY		STROP		PLOCHA [m2]
		NÁŠLAP. VRSTVA	ODK.	POVRCH. ÚPRAVA	ODK.	POVRCH. ÚPRAVA	ODK.	
001	PŘEDSÍŇ	STÁVAJÍCÍ LEŠTĚNÝ BETON	-	VÁPENOCEMENTOVÁ OMÍTKA	-	VÁPENOCEMENTOVÁ OMÍTKA	-	9,92
002	SKLAD	STÁVAJÍCÍ LEŠTĚNÝ BETON	-	VÁPENOCEMNTOVÁ OMÍTKA	-	VÁPENOCEMNTOVÁ OMÍTKA	-	7,49
003	SKLAD	STÁVAJÍCÍ LEŠTĚNÝ BETON	-	VÁPENOCEMENTOVÁ OMÍTKA	-	VÁPENOCEMENTOVÁ OMÍTKA	-	34,14
004	SPRCHA	STÁVAJÍCÍ KERAMICKÁ DLAŽBA	-	VÁPENOCEMNTOVÁ OMÍTKA	-	VÁPENOCEMNTOVÁ OMÍTKA	-	3,23
005	ZÁZEMÍ PRO ZAMĚSTNANCE	STÁVAJÍCÍ LEŠTĚNÝ BETON	-	VÁPENOCEMNTOVÁ OMÍTKA	-	VÁPENOCEMNTOVÁ OMÍTKA	-	15,87
006	KANCELÁŘ	NOVÝ KOBEREC	-	VÁPENOCEMENTOVÁ OMÍTKA	-	VÁPENOCEMENTOVÁ OMÍTKA	S	13,34
								83,98 m²

LEGENDA MATERIÁLŮ



- STÁVAJÍCÍ ZDIVO Z CIHEL DUTÝCH PÁLENÝCH
- STÁVAJÍCÍ KONSTRUKCE Z MONOLITICKÉHO ŽELEZOBETONU
- STÁVAJÍCÍ TEPELNÁ IZOLACE Z POLYSTYRENU EPS
- NOVÉ ZDIVO Z AKUSTICKÝCH CIHELNÝCH BLOKŮ 11,5AKU ROZMĚRŮ 497x115x238 mm ZDĚNÝCH NA MALTU M 10
- NOVÉ ZDIVO Z BROUŠENÝCH CIHELNÝCH BLOKŮ tl. 140 mm mm ROZMĚRŮ 497x140x249 mm
- NOVÁ SÁDROKARTONOVÁ AKUSTICKÁ PŘEDSAZENÁ STĚNA, VIZ SKLADBA STN-03
- NOVÁ SÁDROKARTONOVÁ SPRÁŽENÁ PŘEDSAZENÁ STĚNA, VIZ SKLADBA STN-02

VÝPIS NOVÝCH PŘEKLADŮ

OZN.	SCHÉMA	POPIS	ULOŽENÍ [mm]	DĚLKA [mm]	POČET [ks]
P-01		PŘEKLAD V NENOSNÉ STĚNĚ ZE 2 ks OCELOVÝCH VÁLCOVANÝCH PROFILŮ U 80	300	1 500	1
P-02		KERAMOBETONOVÝ NENOSNÝ PŘEKLAD ROZMĚRŮ 115x71x2000 mm	150	2 000	1

POZNÁMKA

- STÁVAJÍCÍ STAV BYL VYNESEN NA ZÁKLADĚ PODKLADŮ POSKYTNUTÝCH OBJEDNATELEM PROJEKTU - PAMÁTNÍK TOMÁŠE BATI VE ZLÍNĚ, SO-08 ZÁZEMÍ PAMÁTNÍKU V BUDOVĚ GYMNÁZIA, ZPRACOVATEL TRANSAT ARCHITEKTI, DATUM ZPRACOVÁNÍ 03/2016.
- POKUD SE BĚHEM REALIZACE STAVBY ZJISTÍ VÝZNAMNÝ ROZDÍL SKUTEČNÉHO STAVU PROTI PORJEKTOVÉ DOKUMENTACI, MUSÍ SE DALŠÍ POSTUP KONZULTOVAT S HLAVNÍM PROJEKTANTEM.

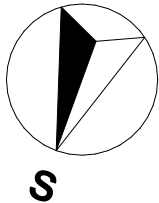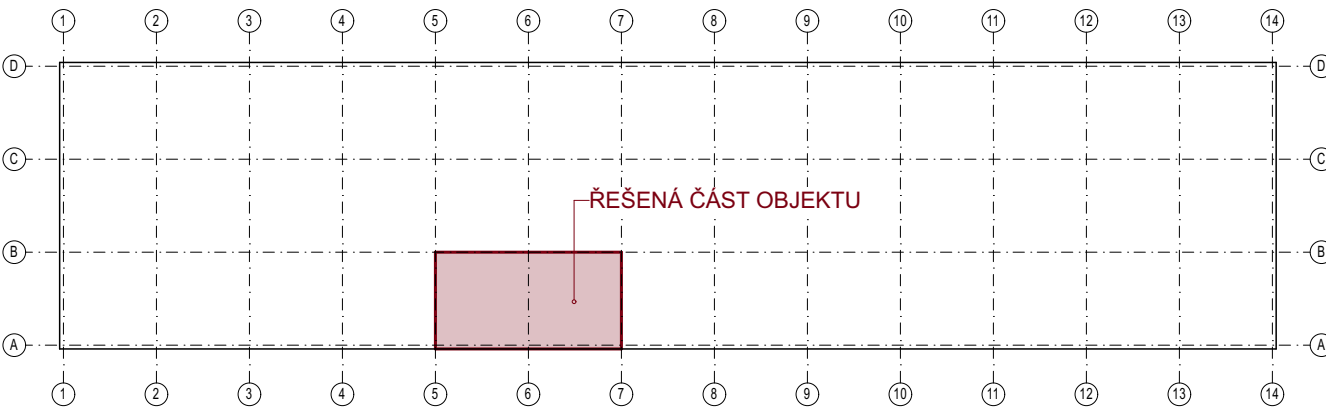

±0,000 = PODLAHA 1NP (VÝŠKOVÝ SYSTÉM MÍSTNÍ)

ARCHITEKT	VYPRACOVAL	ZODP. PROJEKTANT		ČÍSLO PARÉ
	ING. PETR PAŠTĚKA	ING. PETR PAŠTĚKA		
PROFESE	D.1.1.3 ARCHITEKTONICKO STAVEBNÍ ŘEŠENÍ - VÝKRESOVÁ ČÁST			
OBJEKT				
AKCE			ARSprojekt ZLÍN, Dlouhá 108, 760 01 Zlín	
ROZŠÍŘENÍ INFOPOINTU PAMÁTNÍKU TOMÁŠE BATI NÁMĚSTÍ T.G. MASARYKA 2434, 760 01 ZLÍN, pozemek p.č. st. 2637, k.ú. ZLÍN [635561]			FORMÁT	A2
			DATUM	01/2025
			STUPEŇ	DSP
PŮDORYS - NOVÝ STAV			MĚŘITKO 1:50	Č. VÝKRESU D.1.1.3-04