


VÝKAZ DOSAVADNÍHO A NOVÉHO STAVU ÚDAJŮ KATASTRU NEMOVITOSTÍ														
Dosavadní stav				Nový stav										
Označení pozemku parc. číslem	Výměra parcely		Druh pozemku	Označení pozemku parc. číslem	Výměra parcely		Druh pozemku	Typ stavby	Způsob využití	Způsob využití	Porovnání se stavem evidence právních vztahů			
	ha	m²	Způsob využití		ha	m²	Způsob využití	Způsob využití			Díl přechází z pozemku označeného v katastru nemovitostí	dřívější poz. evidenci	Číslo listu vlastnictví	Označení dílu
st. 978/2	21	72	zast. pl.	st. 978/2	10	33	zast. pl.	vod. dílo hráz pod	2					
				st. 978/5							st. 978/2		160	9 72
				st. 978/6							st. 978/2		160	1 67
st. 978/3	1	73	zast. pl.	st. 978/3	1	55	zast. pl.	vod. dílo hráz pod	2					
				st. 978/4							st. 978/3		2041	18
2847	89	59	ostat.pl. silnice	2847/1	88	16	ostat.pl. silnice		2		2847		2041	88 16
				2847/2							2847		2041	1 43
2854/2	1	79	ostat.pl. jiná plocha	2854/2	1	56	ostat.pl. jiná plocha		2					
				2854/3							2854/2		160	23
2923	28	04	ostat.pl. zeleň	2923/1	23	00	ostat.pl. zeleň		2		2923		10001	23 00
				2923/2							2923		10001	5 04
	1	42	87		1	42	87							

GEOMETRICKÝ PLÁN pro rozdělení pozemků	Geometrický plán ověřil autorizovaný zeměměřický inženýr:		Stejnopis ověřil autorizovaný zeměměřický inženýr:	
	Jméno, příjmení: Ing. Lukáš Fryšták		Jméno, příjmení:	
	Číslo položky rejstříku autorizovaných zeměměřických inženýrů: 2527		Číslo položky rejstříku autorizovaných zeměměřických inženýrů:	
	Dne: 24.7.2025 Číslo: 364/2025		Dne: Číslo:	
	Náležitostmi a přesností odpovídá právním předpisům.		Tento stejnopis odpovídá geometrickému plánu v elektronické podobě uloženému v dokumentaci katastrálního úřadu.	
Vyhotovitel: NeoGeo cz, s.r.o. Pod Šternberkem 306 76302 Zlín-Louky IČ: 06695388	Katastrální úřad souhlasí s očíslováním parcel. 		Ověření stejnopisu geometrického plánu v listinné podobě.	
Číslo plánu: 1521-140/2025				
Okres: Kroměříž				
Obec: Kvasice				
Kat. území: Kvasice				
Mapový list: Napajedla 3-0/31,33				
Dosavadním vlastníkům pozemků byla poskytnuta možnost seznámit se v terénu s průběhem navrhovaných nových hranic, které byly označeny předepsaným způsobem: viz seznam souřadnic				

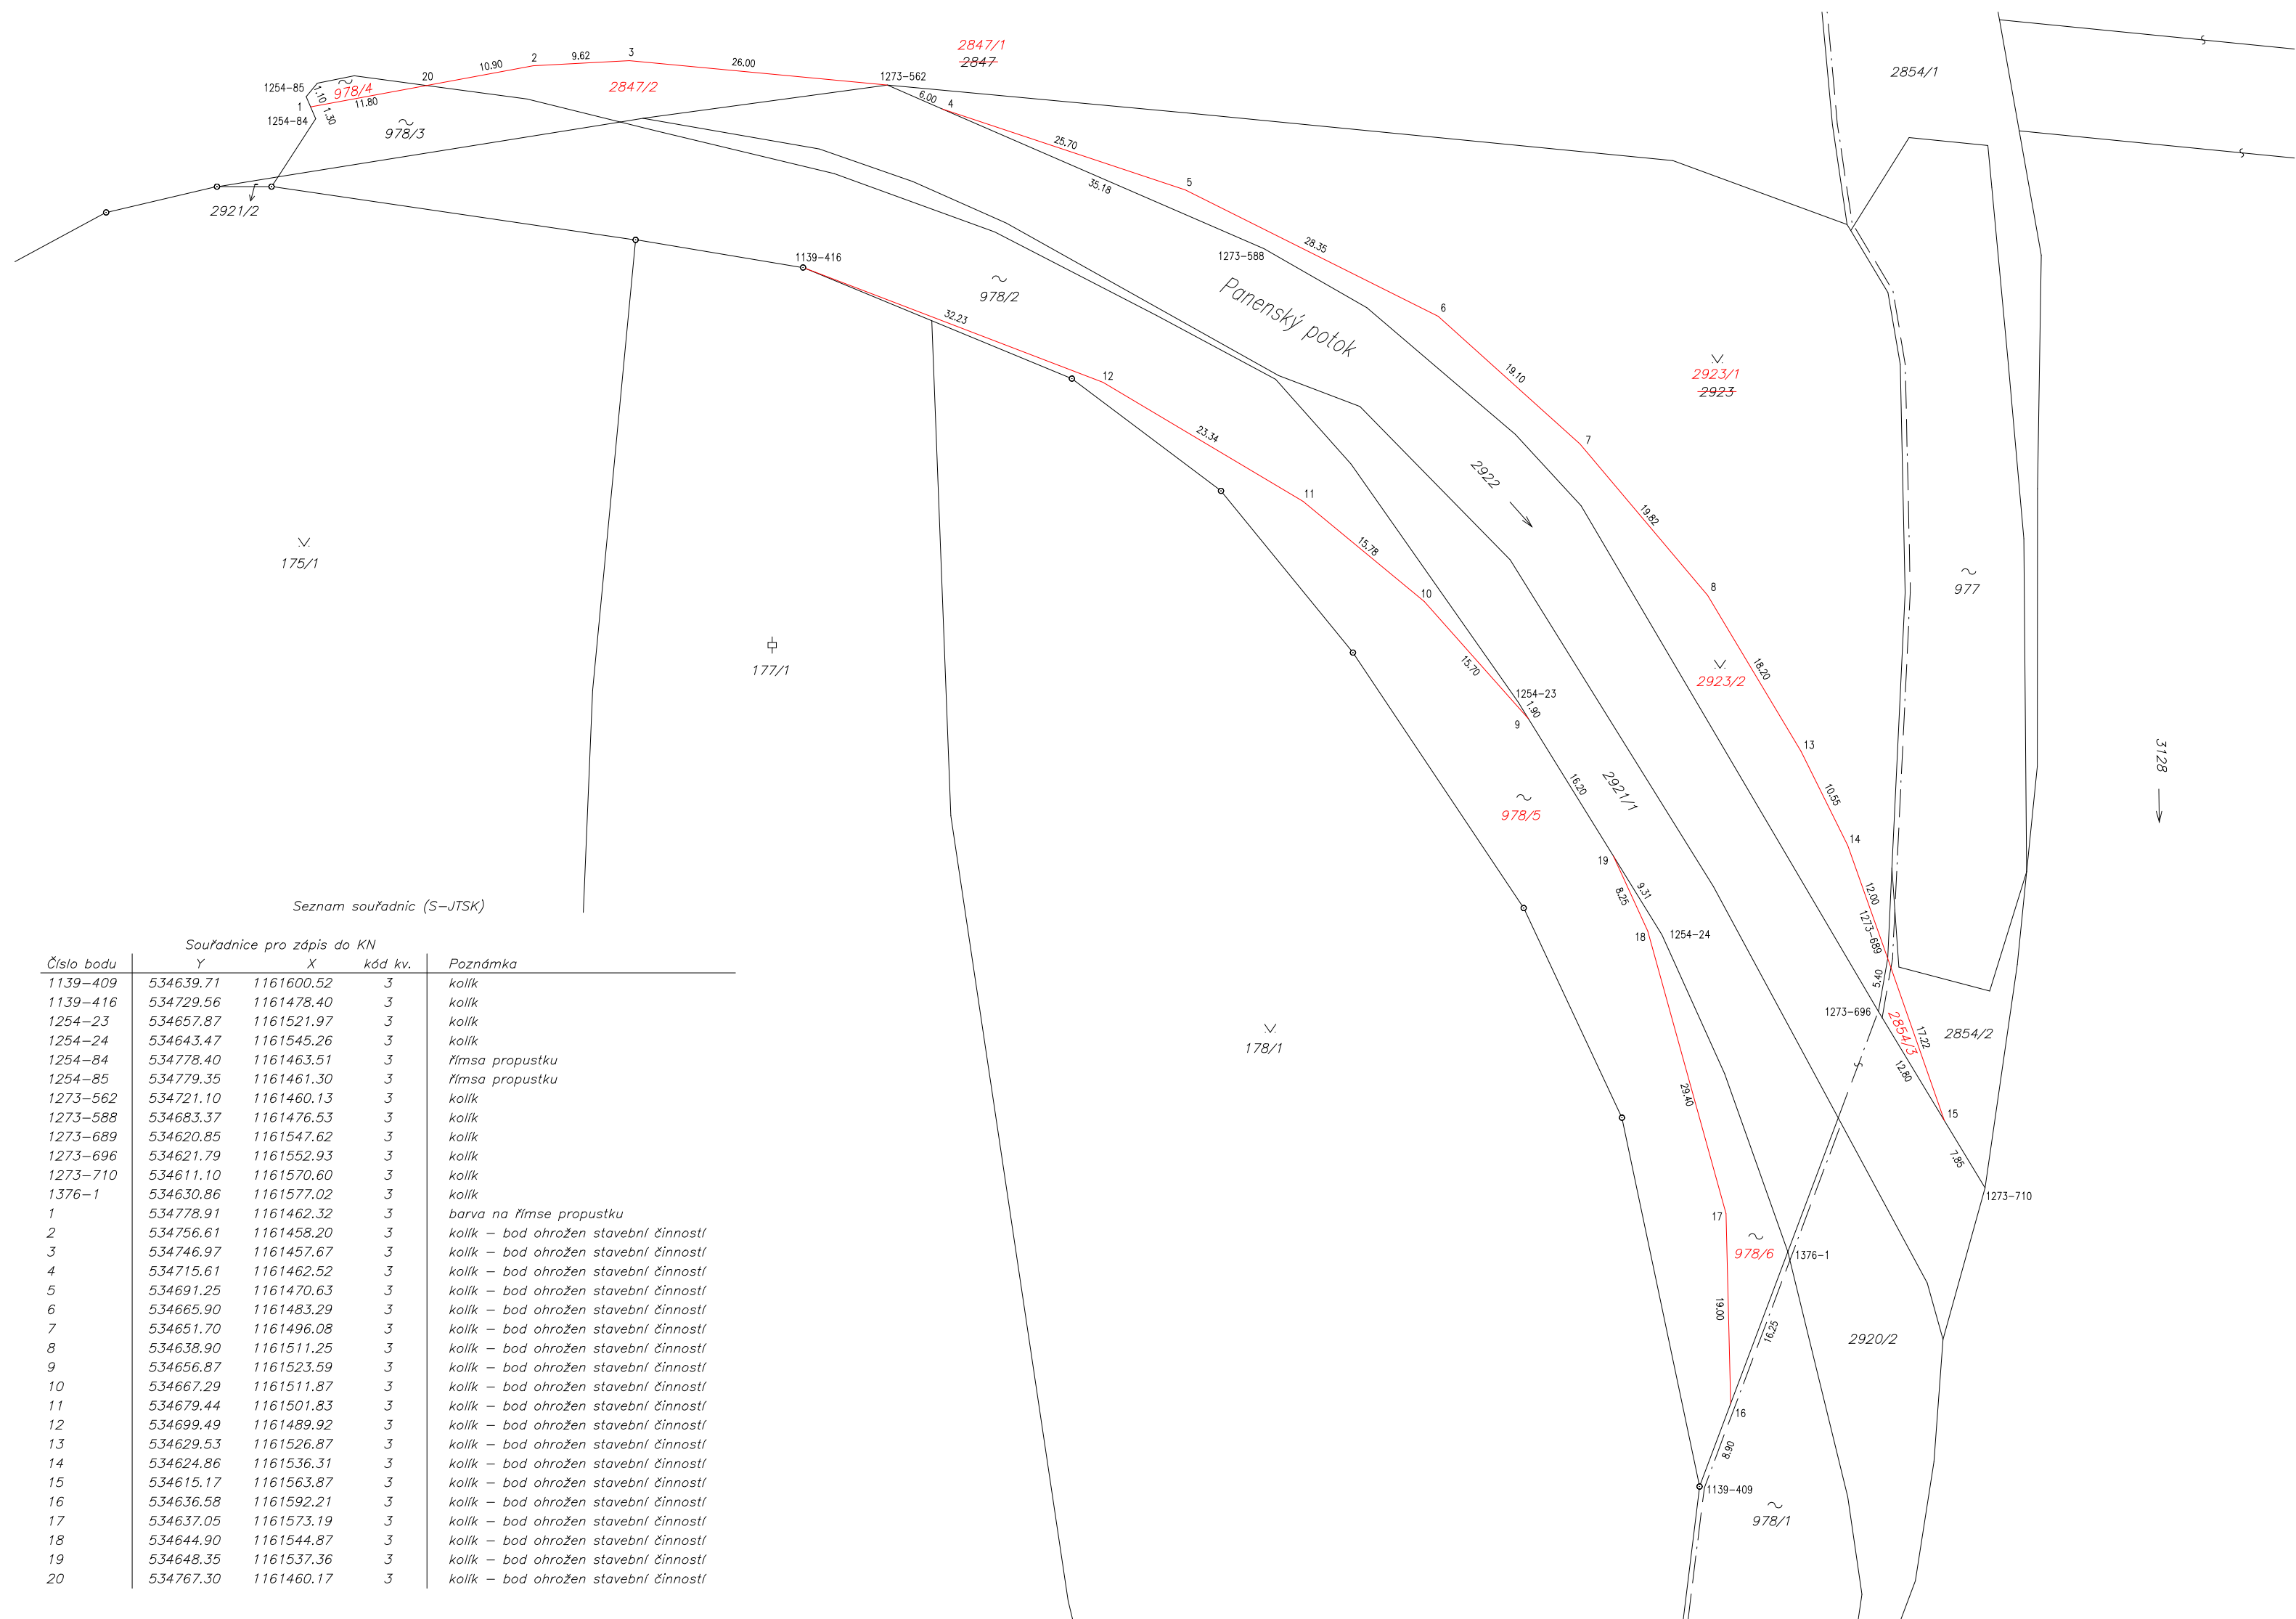

Souradnice pro zápis do KN				
Číslo bodu	Y	X	kód kv.	Poznámka
1139-409	534639.71	1161600.52	3	kolík
1139-416	534729.56	1161478.40	3	kolík
1254-23	534657.87	1161521.97	3	kolík
1254-24	534643.47	1161545.26	3	kolík
1254-84	534778.40	1161463.51	3	římso propustku
1254-85	534779.35	1161461.30	3	římso propustku
1273-562	534721.10	1161460.13	3	kolík
1273-588	534683.37	1161476.53	3	kolík
1273-689	534620.85	1161547.62	3	kolík
1273-696	534621.79	1161552.93	3	kolík
1273-710	534611.10	1161570.60	3	kolík
1376-1	534630.86	1161577.02	3	kolík
1	534778.91	1161462.32	3	barva na římse propustku
2	534756.61	1161458.20	3	kolík – bod ohrožen stavební činností
3	534746.97	1161457.67	3	kolík – bod ohrožen stavební činností
4	534715.61	1161462.52	3	kolík – bod ohrožen stavební činností
5	534691.25	1161470.63	3	kolík – bod ohrožen stavební činností
6	534665.90	1161483.29	3	kolík – bod ohrožen stavební činností
7	534651.70	1161496.08	3	kolík – bod ohrožen stavební činností
8	534638.90	1161511.25	3	kolík – bod ohrožen stavební činností
9	534656.87	1161523.59	3	kolík – bod ohrožen stavební činností
10	534667.29	1161511.87	3	kolík – bod ohrožen stavební činností
11	534679.44	1161501.83	3	kolík – bod ohrožen stavební činností
12	534699.49	1161489.92	3	kolík – bod ohrožen stavební činností
13	534629.53	1161526.87	3	kolík – bod ohrožen stavební činností
14	534624.86	1161536.31	3	kolík – bod ohrožen stavební činností
15	534615.17	1161563.87	3	kolík – bod ohrožen stavební činností
16	534636.58	1161592.21	3	kolík – bod ohrožen stavební činností
17	534637.05	1161573.19	3	kolík – bod ohrožen stavební činností
18	534644.90	1161544.87	3	kolík – bod ohrožen stavební činností
19	534648.35	1161537.36	3	kolík – bod ohrožen stavební činností
20	534767.30	1161460.17	3	kolík – bod ohrožen stavební činností