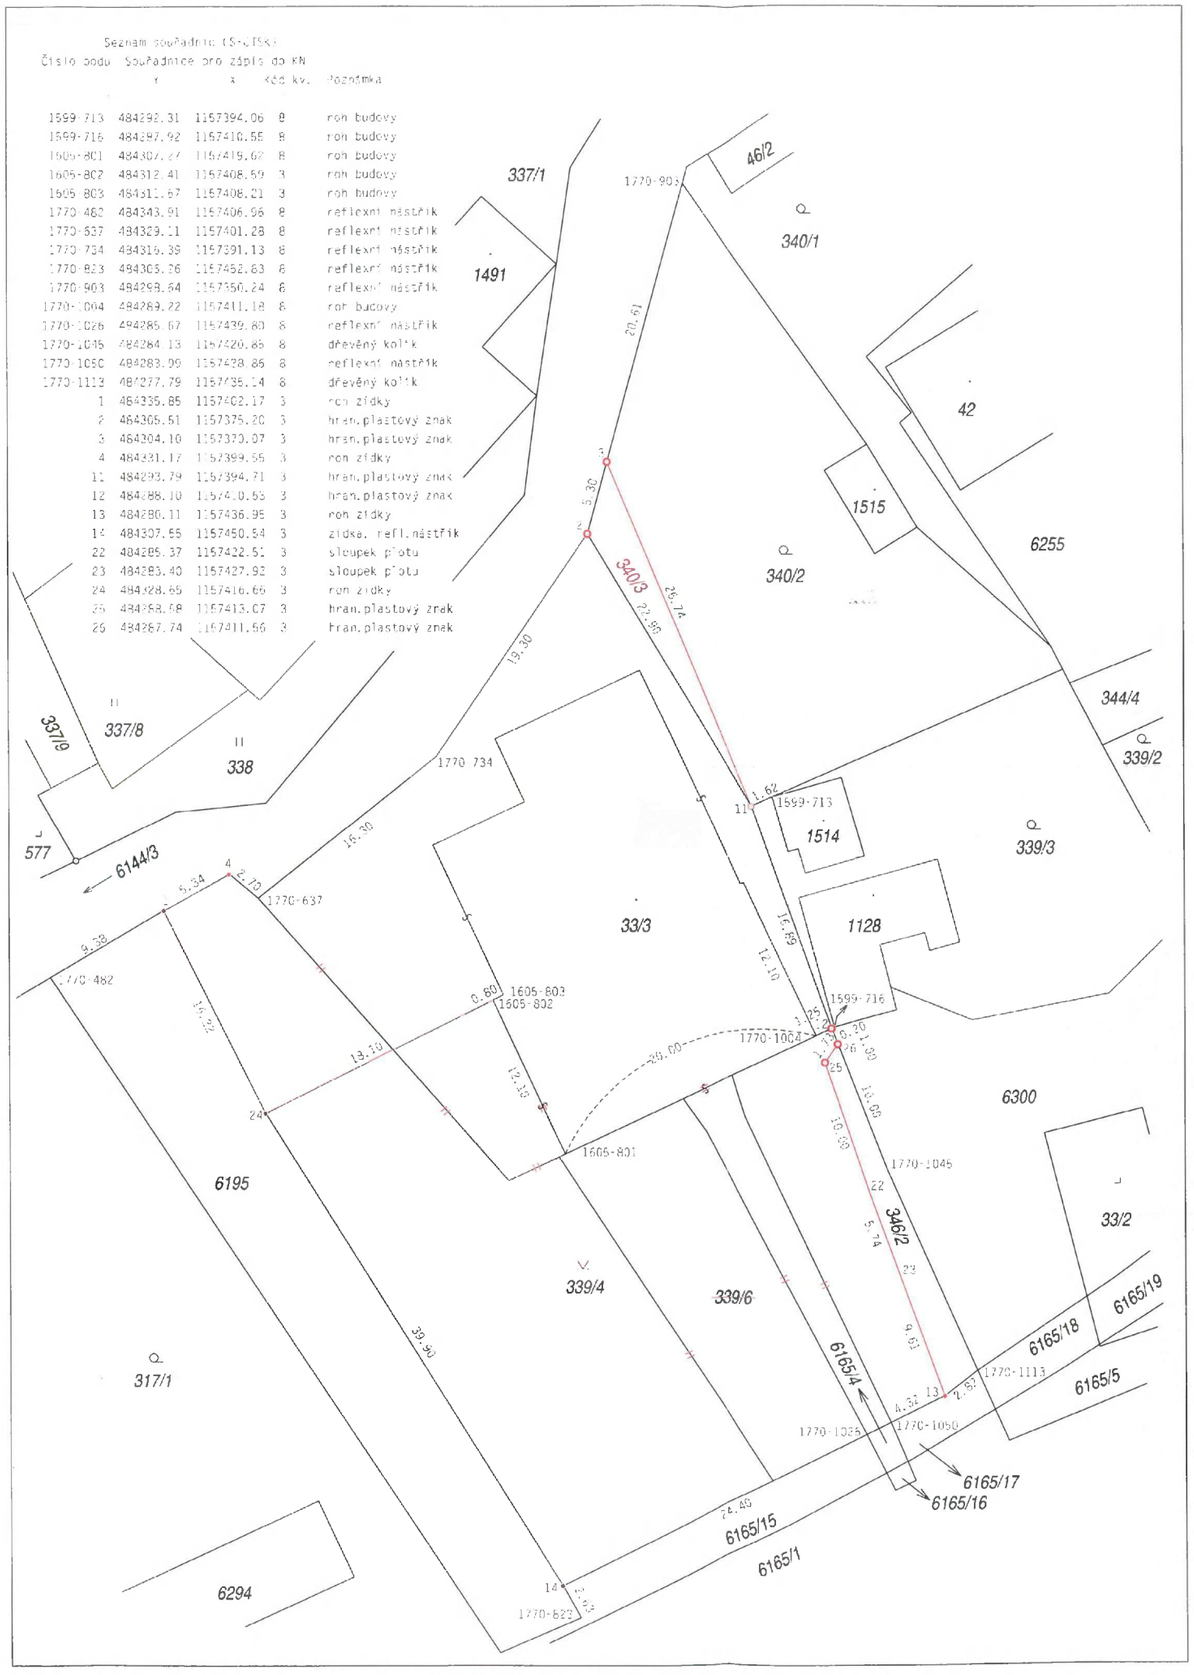

VÝKAZ DOSAVADNÍHO A NOVÉHO STAVU ÚDAJŮ KATASTRU NEMOVITOSTÍ

Dosavadní stav					Nový stav						Porovnání se stavem evidence právních vztahů					
Označení pozemku parc. číslem	Výměra parcely ha	Výměra parcely m²	Druh pozemku / Způsob využití		Označení pozemku parc. číslem	Výměra parcely ha	Výměra parcely m²	Druh pozemku / Způsob využití	Typ stavby / Způsob využití	Způs. určení výměr	Díl přechází z pozemku označeného v: katastru nemovitostí	Díl přechází z pozemku označeného v: dřívější poz. evidenci	Číslo listu vlastnictví	Výměra dílu ha	Výměra dílu m²	Označení dílu
339/3	*1)	3 38	zahrada		339/3	*1)	4 10	zahrada		0			1334			
340/2		6 62	zahrada		340/2		6 18	zahrada		0	340/2		1334		6 18	
					340/3		44	zahrada		2	340/2		1334		44	
6144/3		35 96	vodní pl.		6144/3		35 96	vodní pl.		0			10001			
6165/15		85	tok přirozený / ostat. pl.		6165/15		85	tok přirozený / ostat. pl.		0			10001			
6165/17		31	ostat.komunikace / ostat. pl.		6165/17		31	ostat.komunikace / ostat. pl.		0			10001			
6195		4 45	ostat.komunikace / ostat. pl.		6195		4 45	ostat.komunikace / ostat. pl.		0			10001			
6300		5 01	ostat.komunikace / ostat. pl.		6300		5 01	ostat.komunikace / ostat. pl.		0			1334			
st.33/3		11 35	jiná plocha / zast. pl.		st.33/3		10 67	zast. pl.	č.p.25 obč.vyb.	0						
339/4		7 29	ostat. pl. / sport.a rekr.pl.		339/4		11 82	ostat. pl. / zeleň		0						
339/6		2 33	ostat. pl. / jiná plocha		zaniká											
346/2		2 05	ostat. pl. / jiná plocha		346/2		53	ostat. pl. / jiná plocha		0						
						(	23 02)				st.33/3		1688		11 35	celá
											339/4		1688		7 29	celá
											339/6		1688		2 33	celá
											346/2		1688		2 05	celá
															23 02	
		79 60					80 32									

*1) Změna výměry +72 m2 podle §37odst.1písm.b) katastrální vyhlášky u parcely č.339/3

Výkaz údajů o bonitovaných půdně ekologických jednotkách (BPEJ) k parcelám nového stavu

Parcelní číslo podle katastru nemovitostí	Parcelní číslo podle zjednodušené evidence	Kód BPEJ	Výměra ha	Výměra m²	BPEJ na dílu parcely	Parcelní číslo podle katastru nemovitostí	Parcelní číslo podle zjednodušené evidence	Kód BPEJ	Výměra ha	Výměra m²	BPEJ na dílu parcely
339/3		72213	4	10		340/3		72213		44	
340/2		72213	6	18							

Zpřesnění geometrického a polohového určení pozemků podle § 50 odst. 1 písm. a) katastrálního zákona navržené v tomto geometrickém plánu lze v katastru nemovitostí provést jen na základě souhlasného prohlášení.

GEOMETRICKÝ PLÁN pro

rozdělení pozemku, průběh vlastníky zpřesněné hranice pozemků

Geometrický plán ověřil autorizovaný zeměměřický inženýr:

Jméno, příjmení: [redacted]

Číslo položky rejstříku autorizovaných zeměměřických inženýrů: 2610/2013

Dne: 3. března 2025 Číslo: 103/2024

Náležitostmi a přesností odpovídá právním předpisům.

Stejnopis ověřil autorizovaný zeměměřický inženýr:

Jméno, příjmení: [redacted]

Číslo položky rejstříku autorizovaných zeměměřických inženýrů: 2610

Dne: 10. března 2025 Číslo: 50/2025

Tento stejnopis odpovídá geometrickému plánu v elektronické podobě uloženému v dokumentaci katastrálního úřadu.

Vyhotovitel: GEODETICKÁ KANCELÁŘ Jiří Hodovský, Vodní 1972, 760 01 Zlín, IČ: 72359137

Číslo plánu: 2215-42/2024

Okres: Vsetín

Obec: Halenkov

Kat. území: Halenkov

Mapový list: Vsetín 3-8/32

Dosavadním vlastníkům pozemku byla poskytnuta možnost seznámit se v terénu s průběhem navrhovaných nových hranic, které byly označeny předepsaným způsobem.

Katastrální úřad souhlasí s očíslováním parcel.

[redacted]
KÚ pro Zlínský kraj
KP Vsetin
PGP-214/2025-810
2025.03.10 10:00:20 +01'00'

Ověření stejnopisu geometrického plánu v listinné podobě.

[redacted]