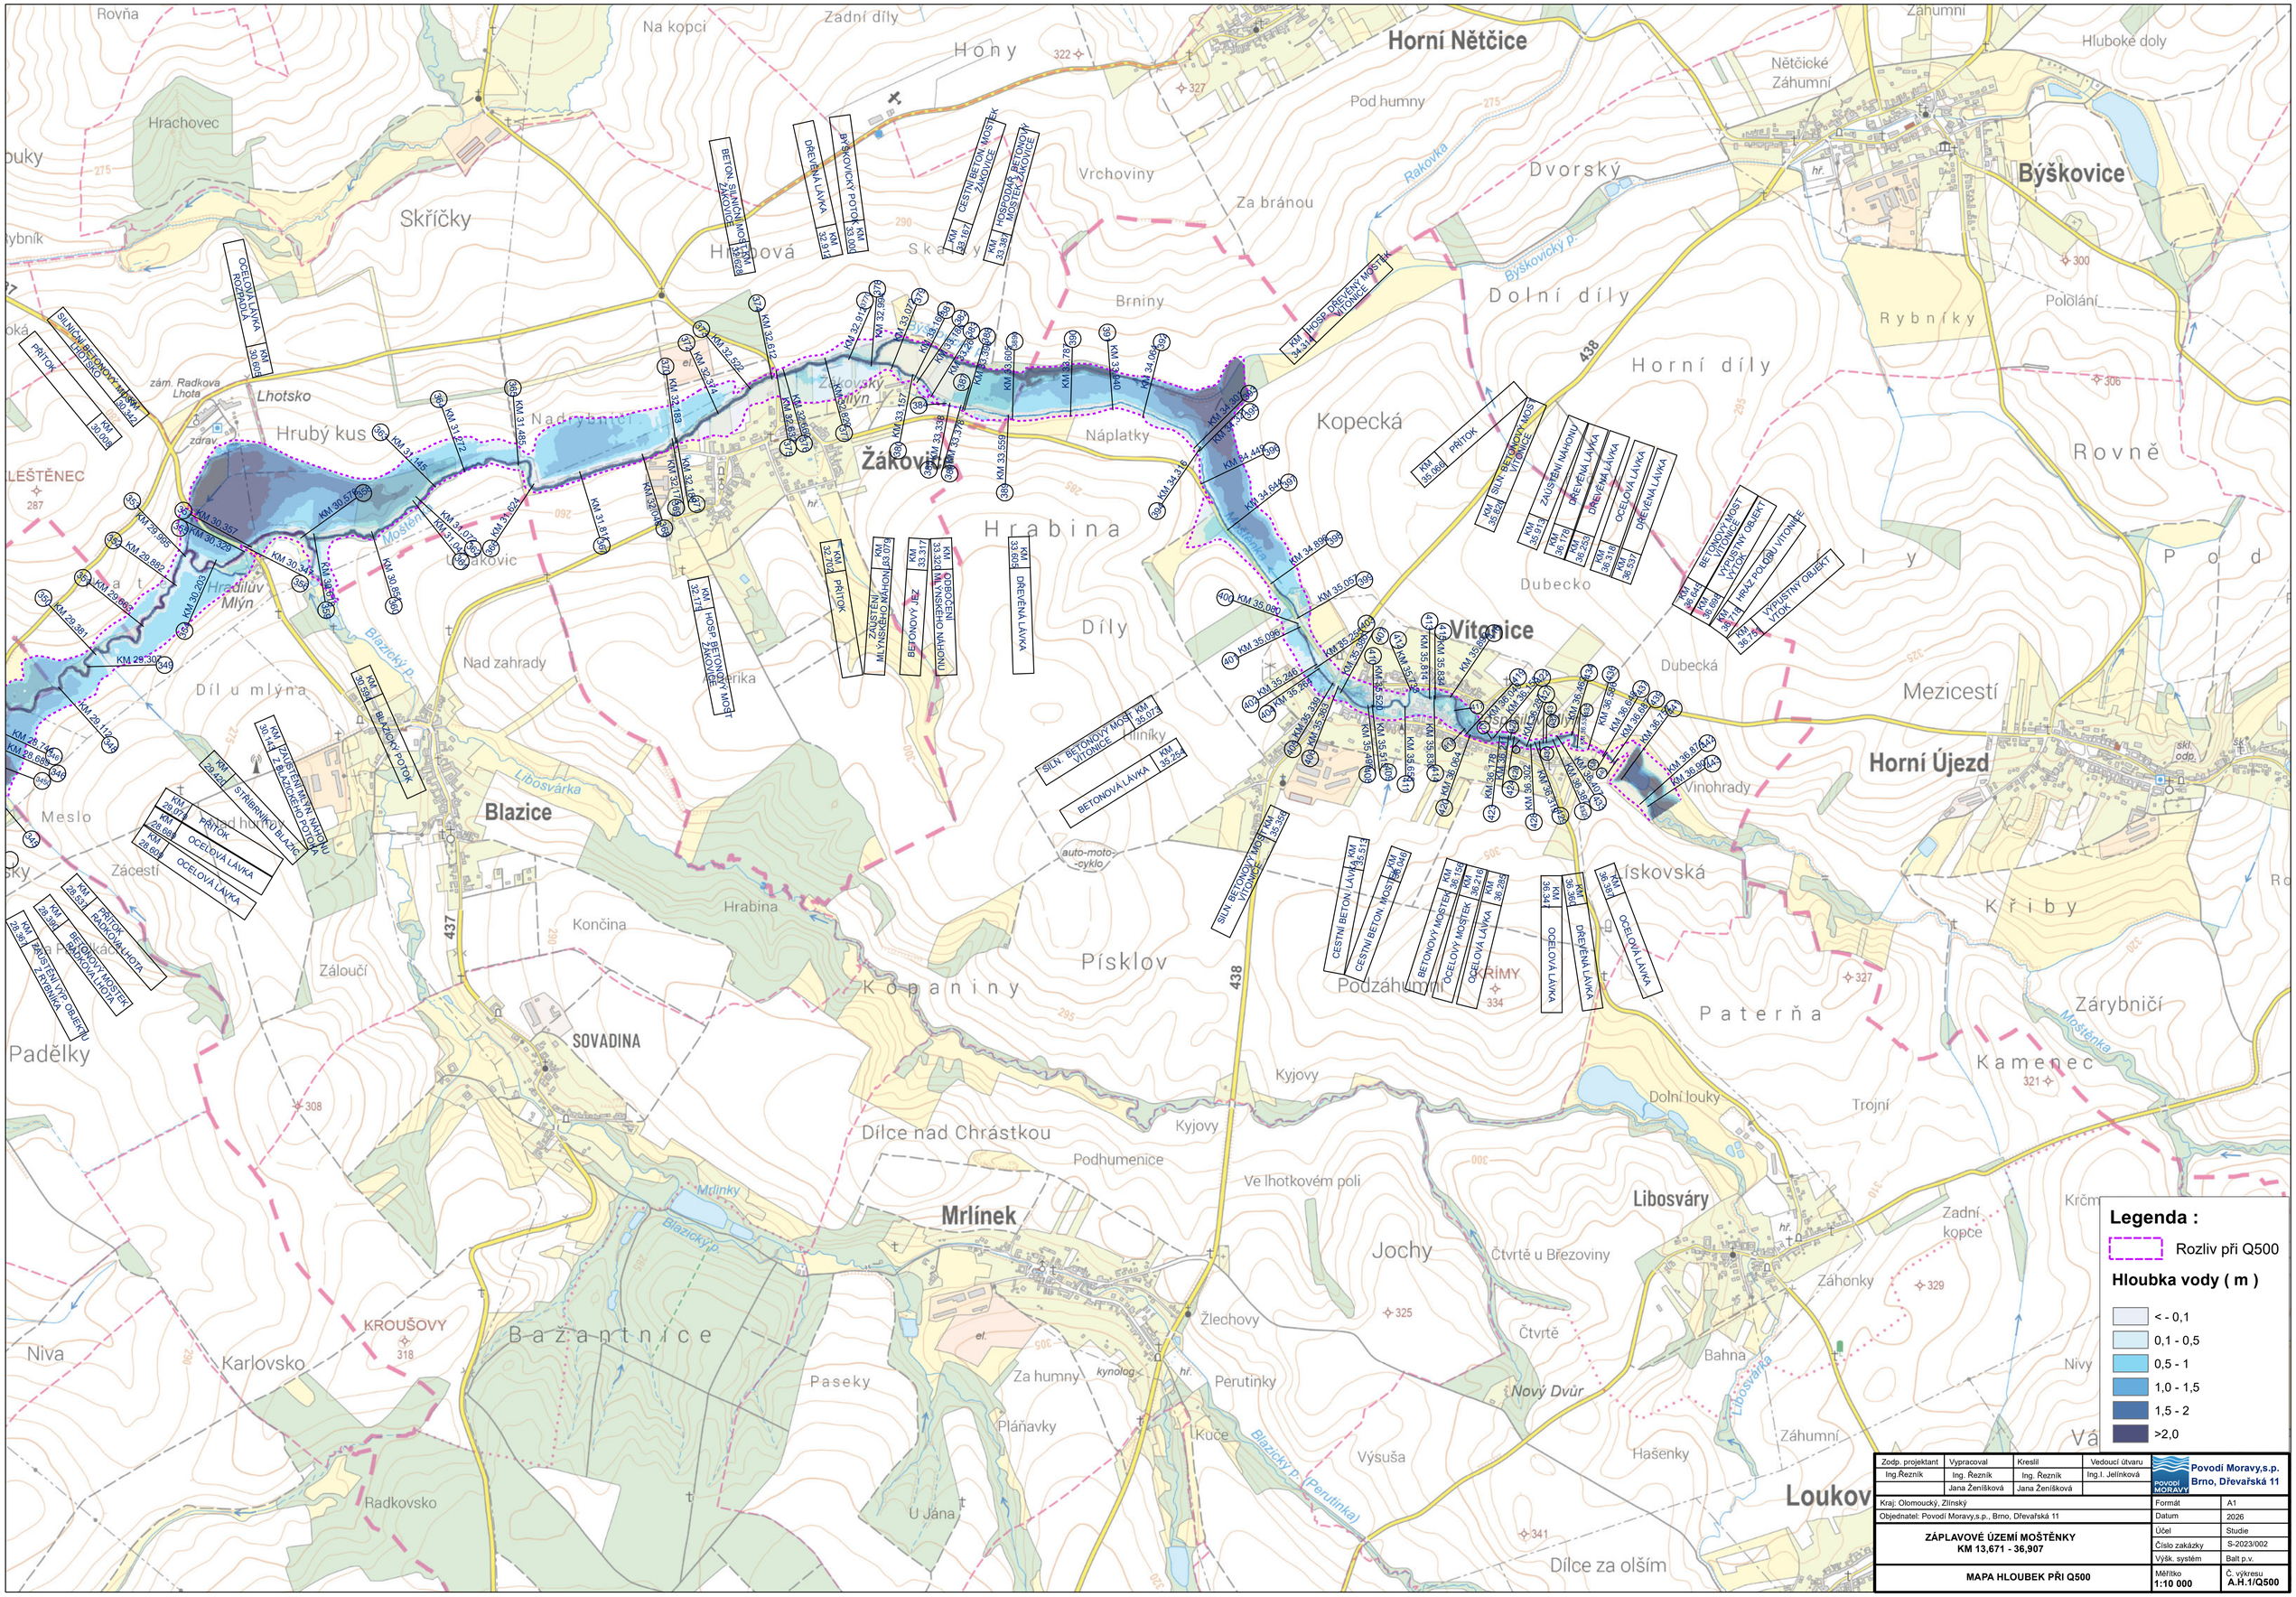

Horní Nětčice
Býškovice
Vítonice
Blazice
Mrlínek
Žákovice
Horní Újezd
Loukov
Libosváry
SOVADINA
Lhotsko
Hrubý kus
Hradilův Mlýn
Žákovický Mlýn
Dílce nad Chrástkou
Kopaniny
Písklov
Bažantnice
Hrabina
Skříčky
Hrachovec
Na kopci
Zadní díly
Hony
Hrnová
Skály
Brniny
Vrchoviny
Za bránou
Pod humny
Dvorský
Dolní díly
Horní díly
Rybníky
Pololání
Rovně
Kopecká
Náplatky
Díly
Dubecko
Dubecká
Mezicestí
Vinohrady
Zákostelí
Kříby
Zárybničí
Kamenec
Paterňa
Podzáhumní
Křímy
Nad hutí
Nad zahrady
Díl u mlýna
Meslo
Zácestí
Končina
Záloučí
Padělky
Dílce nad Chrástkou
Podhumenice
Kyjovy
Ve lhotkovém poli
Jochy
Čtvrtě u Březoviny
Čtvrtě
Nový Dvůr
Bahna
Záhonky
Zadní kopce
Dolní louky
Trojní
Hašenky
Výsuša
Žlechovy
Perutinky
Kuče
Za humny
Pláňavky
U Jána
Paseky
Karlovsko
Niva
Radkovsko
KROUŠOVY
Nivy
Záhumní
Hluboké doly
Nětčické Záhumní
Dílce za olším
Rakovka
Býškovický p.
Blažický p.
Blažický p. (Perutinka)
Mostěnka
Mlýnky
Libosvárka
Mostěnka
Zákostelí
Křímy
Nivy
Záhumní
Vá
ski odp.
hř.
el.
kynolog
auto-moto-cyklo
438
437
PŘÍTOK KM 30,009
OCELOVÁ LÁVKA KM 30,003
SILNIČNÍ BETONOVÝ MOSTEK KM 30,442
PŘÍTOK KM 30,009
BETON. SILNIČNÍ MOSTEK ŽÁKOVICE KM 32,628
DŘEVĚNÁ LÁVKA KM 32,914
BÝŠKOVICKÝ POTOK KM 33,000
ČESTNÝ BETON. MOSTEK ŽÁKOVICE KM 33,187
HOSPODÁŘSKÝ BETONOVÝ MOSTEK ŽÁKOVICE KM 33,387
HOSP. DŘEVĚNÝ MOSTEK VÍTONICE KM 34,316
PŘÍTOK KM 35,068
SILN. BETONOVÝ MOSTEK VÍTONICE KM 35,624
ZAUŠTĚNÍ KM 36,134
DŘEVĚNÁ LÁVKA KM 36,178
DŘEVĚNÁ LÁVKA KM 36,252
OCELOVÁ LÁVKA KM 36,316
DŘEVĚNÁ LÁVKA KM 36,537
BETONOVÝ MOSTEK VÍTONICE KM 36,644
VÝPUSTNÝ OBJEKT KM 36,684
HRÁZ POLDRU VÍTONICE KM 36,718
VÝPUSTNÝ OBJEKT KM 36,778
BETONOVÝ MOSTEK KM 35,513
ČESTNÍ BETON. MOSTEK KM 35,546
SILN. BETONOVÝ MOSTEK VÍTONICE KM 35,396
BETONOVÁ LÁVKA KM 35,254
BETONOVÝ MOSTEK KM 36,158
OCELOVÝ MOSTEK KM 36,218
OCELOVÁ LÁVKA KM 36,285
OCELOVÁ LÁVKA KM 36,341
DŘEVĚNÁ LÁVKA KM 36,360
OCELOVÁ LÁVKA KM 36,391
PŘÍTOK KM 30,357
PŘÍTOK KM 30,329
PŘÍTOK KM 30,277
PŘÍTOK KM 30,205
PŘÍTOK KM 29,886
PŘÍTOK KM 29,381
PŘÍTOK KM 29,112
PŘÍTOK KM 28,744
PŘÍTOK KM 28,680
PŘÍTOK KM 28,531
PŘÍTOK KM 28,391
PŘÍTOK KM 28,061
PŘÍTOK KM 32,704
ZAUŠTĚNÍ MLÝNSKÉHO NÁHONU KM 33,078
BETONOVÝ JEZ KM 33,217
ODBOČENÍ MLÝNSKÉHO NÁHONU KM 33,320
DŘEVĚNÁ LÁVKA KM 33,609
HOSP. ŽELEZOBETONOVÝ MOSTEK KM 32,174
BLÁZKOVÝ POTOK KM 30,164
ZAUŠTĚNÍ MLÝNSKÉHO NÁHONU KM 30,141 Z BLÁZKOVÉHO POTOKA
STŘÍBRNÍKŮV NÁHON KM 29,422
OCELOVÁ LÁVKA KM 28,609
OCELOVÁ LÁVKA KM 28,674
PŘÍTOK KM 28,531
PRŮTOČNÁ KALHOTA RADKOVA LHOTA
BETONOVÝ MOSTEK RADKOVA LHOTA
PRŮTOČNÝ VYP. OBJEKT U ZÁMEČKU
Legenda :
Rozliv při Q500
Hloubka vody (m)
< - 0,1
0,1 - 0,5
0,5 - 1
1,0 - 1,5
1,5 - 2
>2,0
Zodp. projektant
Ing.Řezník
Vypracoval
Ing. Řezník
Jana Ženíšková
Kreslil
Ing. Řezník
Jana Ženíšková
Vedoucí útvaru
Ing.I. Jelínková
Povodí Moravy,s.p.
Brno, Dřevařská 11
Kraj: Olomoucký, Zlínský
Formát A1
Objednatel: Povodí Moravy,s.p., Brno, Dřevařská 11
Datum 2026
ZÁPLAVOVÉ ÚZEMÍ MOŠTĚNKY
KM 13,671 - 36,907
Účel Studie
Číslo zakázky S-2023/002
Výšk. systém Balt p.v.
MAPA HLOUBEK PŘI Q500
Měřítko 1:10 000
Č. výkresu A.H.1/Q500